


Strada de categoria III

PUZ

PLUGARU GHEORGHE, PLUGARU MARIA, PLUGARU MARIUS,
CEAUSULEONTINA, COSTESCU IONUT, TUDOR ELENA JANINA
SERBAN MARIAN, SERBAN VIOLETA, VINTILA NICOLAE, VINTILA
GEORGETA, SCAFES ADRIAN, SCAFES IONICA

2

PLAN TOPOGRAFIC / CADASTRAL CU ZONA DE STUDIU

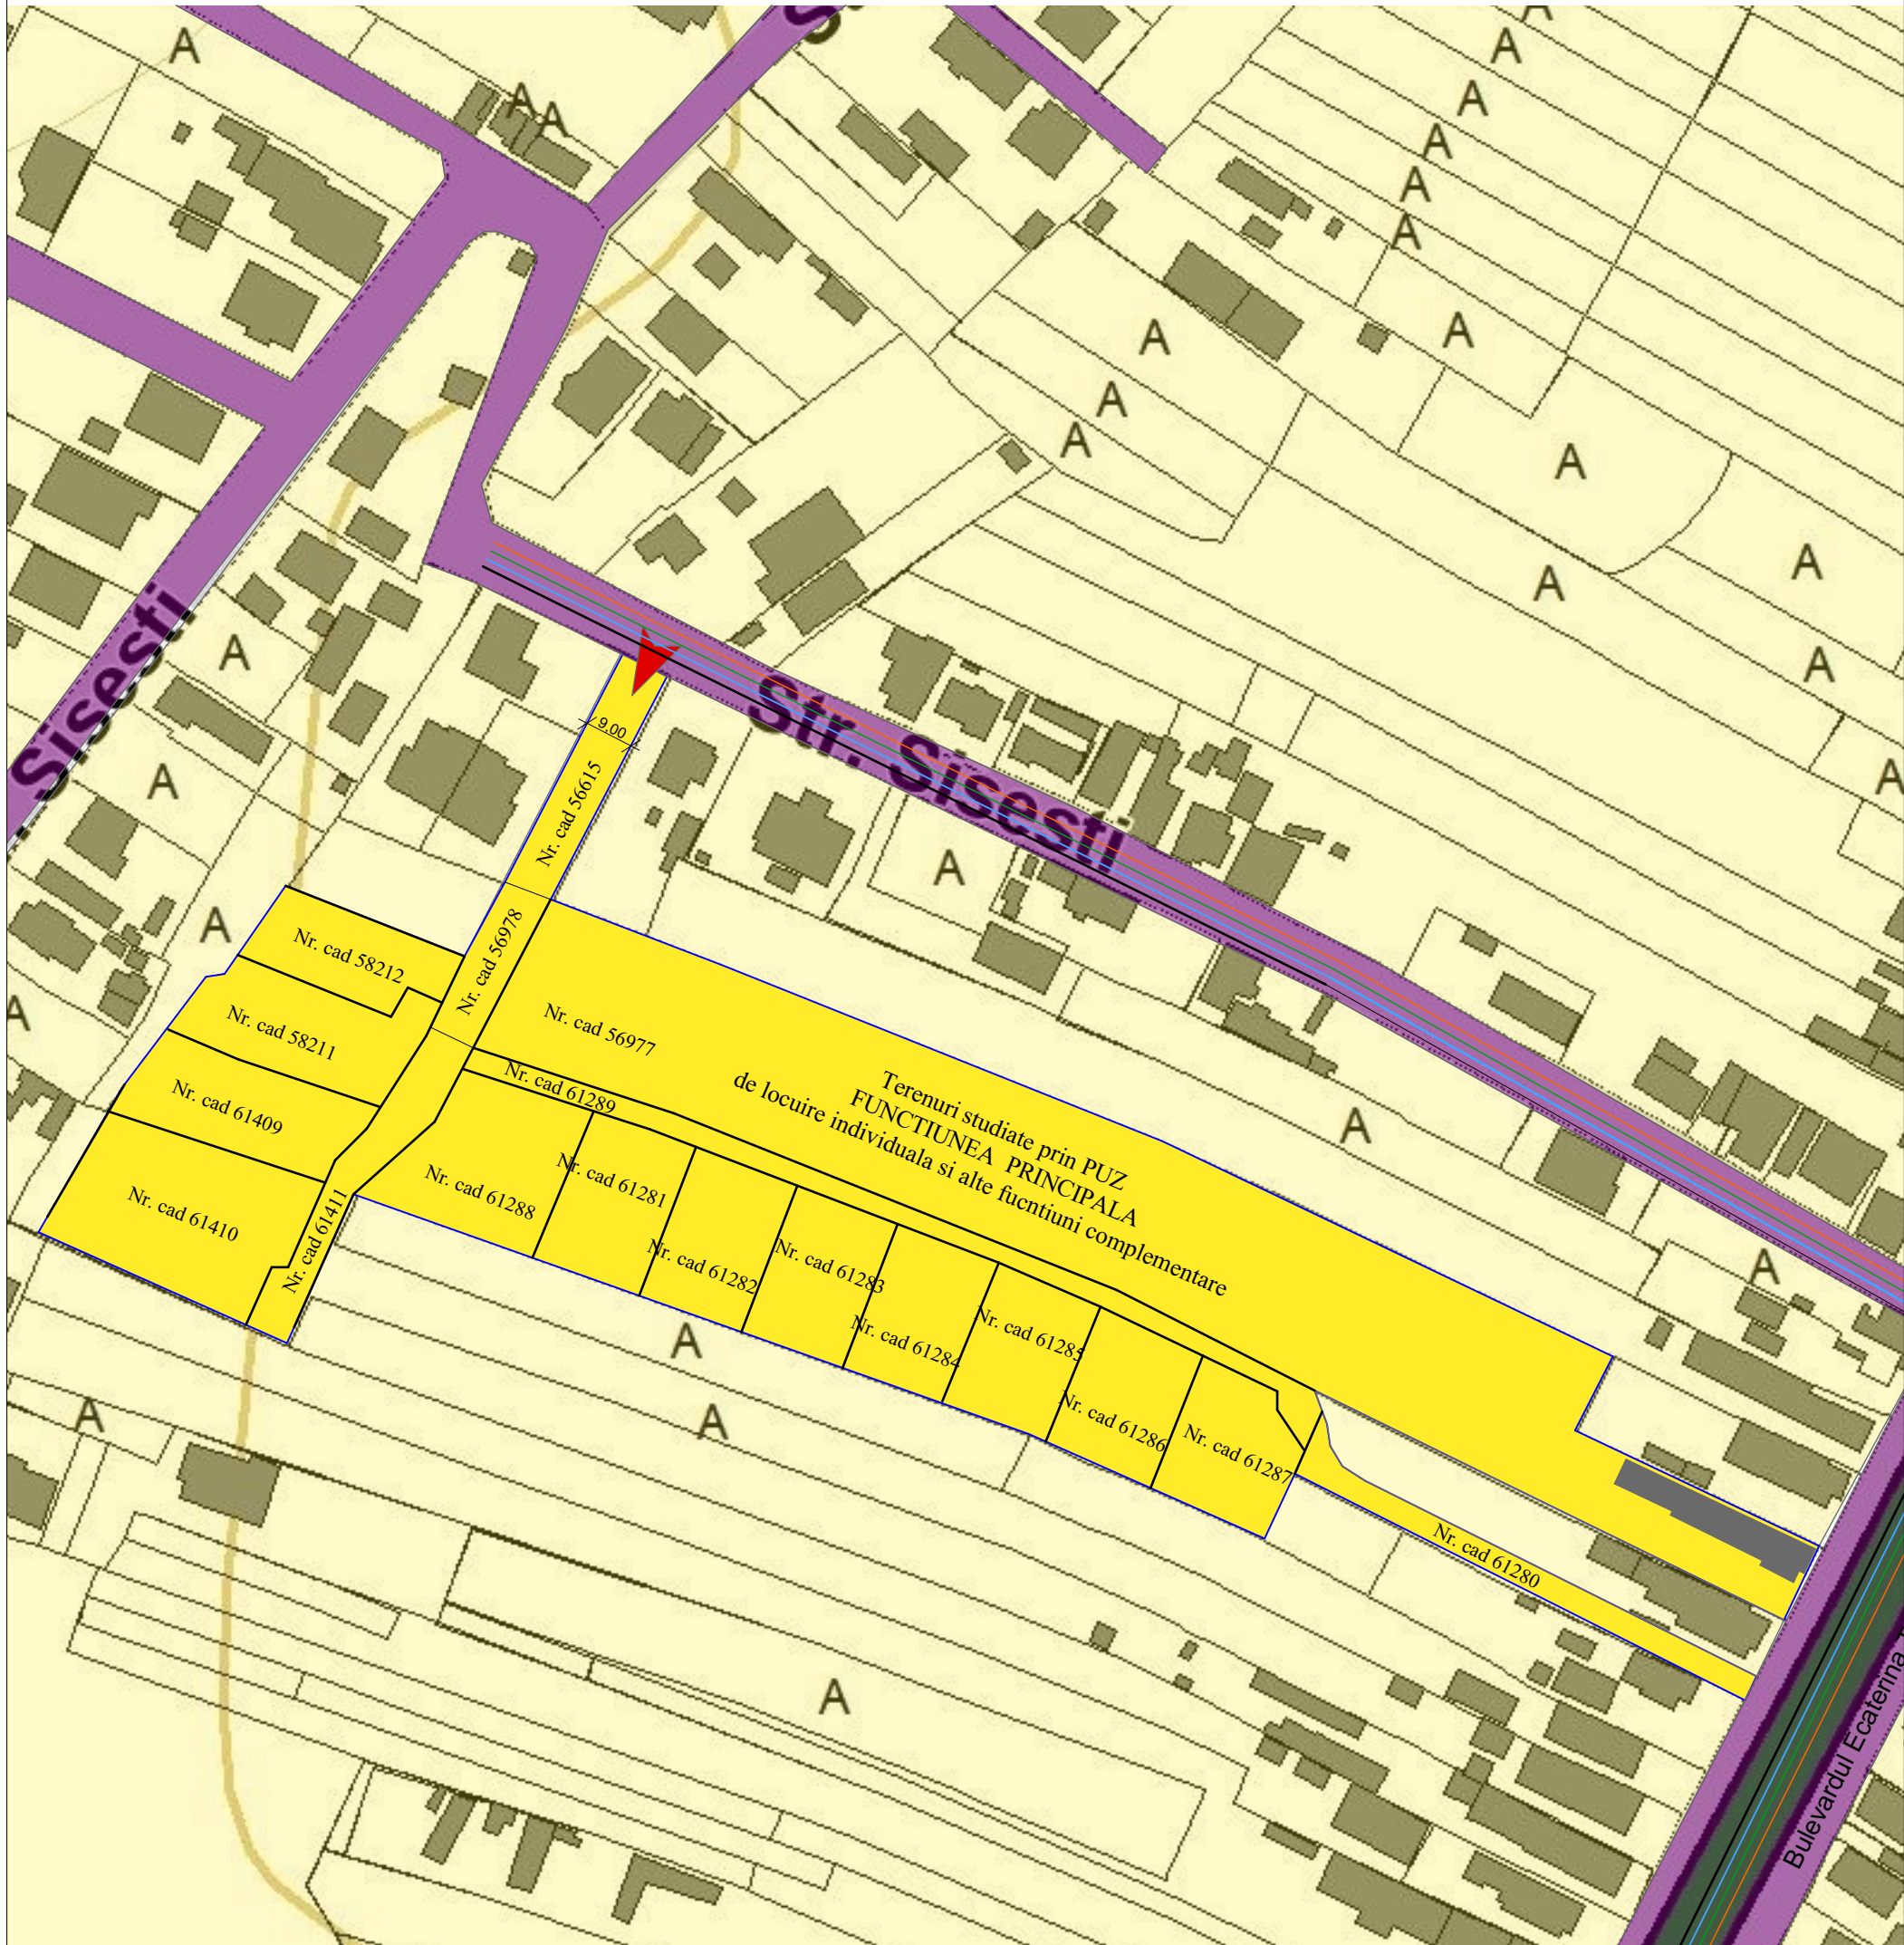

UTR. 1- Zona de LOCUINTE INDIVIDUALE

Amplasamentul studiat este situat în Municipiul Târgu Jiu, strada Sisesti, nr. 7B, în partea de nord a orașului, fiind format din 18 parcele de teren, identificate cu numărarile cadastrale 56977, 56615, 56978, 58212, 58211, 61409, 61411, 61289, 61288, 61287, 61285, 61284, 61286, 61281, 61282, 61283, 61280 și având suprafața 16.013 mp.

Folosința și destinația actuală : curți, construcții, vie, livadă și arabil

Destinația terenului - conform PUG: U.T.R. 1 - Zona de dezvoltare locuințe individuale

LEGENDA

- Limita teren studiat
- Suprafața teren intravilan = 16.013,00mp
- Teren studiat prin PUZ
- Cai de circulație publică strada Sisesti și Bulevardul Ecaterina Teodoroiu
- Acces auto și pietonal
- Zona învecinată cu locuințe individuale
- Rețele publice de utilități existente (curent, gaze, canalizare și apă)

				Referat verificare nr...../ 2024	
-Verificator -expert	Nume	Semnătura	Cerința	referat/expertiză, nr./data	
<p>S.C. ArhiGuide SRL Str.9 mai, Nr.24, Et.1, Mun. Târgu-Jiu, Jud. Gorj 0741.51.52.53 office@arhiguide.ro Cont. RO4381RLRONCRT0383992201 CUI:37044863</p>			Beneficiar:		Proiect nr.
			PLUGARU GHEORGHE, PLUGARU MARIA, PLUGARU MARIUS, CEAUSULEONTINA, COSTESCU IONUT, TUDOR ELENA JANINA SERBAN MARIAN, SERBAN VIOLETA, VINTILA NICOLAE, VINTILA GEORGETA, SCAFES ADRIAN, SCAFES IONICA		27/2023
Specificatie	Nume	Semnatura	Scara:	Titlu proiect:	
Șef proiect	arh. Pasăre Viorel Dorel		1-1000	Elaborare PUZ pentru construire locuințe individuale cu reconfigurare parcele	
Proiectat	arh.Pirvulescu Alina-Mihaela		Data:	Titlu planșă : PLAN TOPOGRAFIC / CADASTRAL CU ZONA DE STUDIU	
Desenat	arh.Pirvulescu Alina-Mihaela		03.2024	56977, 56615, 56978, 58212, 58211, 61419, 61409, 61411, 61289, 61288, 61287, 61285, 61284, 61286, 61281, 61282, 61283, 61280	
				Faza: P.U.Z.	
				Planșa nr. U-02	