



DESFASURATA STRADALA

PUZ

IVAN ANCA

PLAN TOPOGRAFIC / CADASTRAL CU ZONA DE STUDIU

2

LEGENDA

— Limita teren studiat
Suprafata totala teren extravilan = 12673,00mp

- Teren studiat prin PUZ, situat in extravilan si propus pentru trecere in intravilan
- Teren intravilan - zona de locuinte individuale
- Teren extravilan
- Cai de circulatie publice - Strada Narciselor
- Spatii depozitare, spatii comerciale si servicii
- Acces auto si pietonal principal
- Acces auto si pietonal secundar
- Limita intravilan existenta

Conform PUG


Teren extravilan - fara reglementari


Amplasamentul studiat este situat in Municipiului Targu Jiu, Strada Narciselor, in partea nord a orasului, fiind identificat cu numerele cadastrale 44128; 44129, cu suprafata totala de 12673,00mp

Folosinta si destinatia actuala : livada.

Destinatia terenului - conform PUG: teren extravilan

Regimul fiscal este cel pentru localitati urbane, conform H.C.L nr.720/27.12.2022

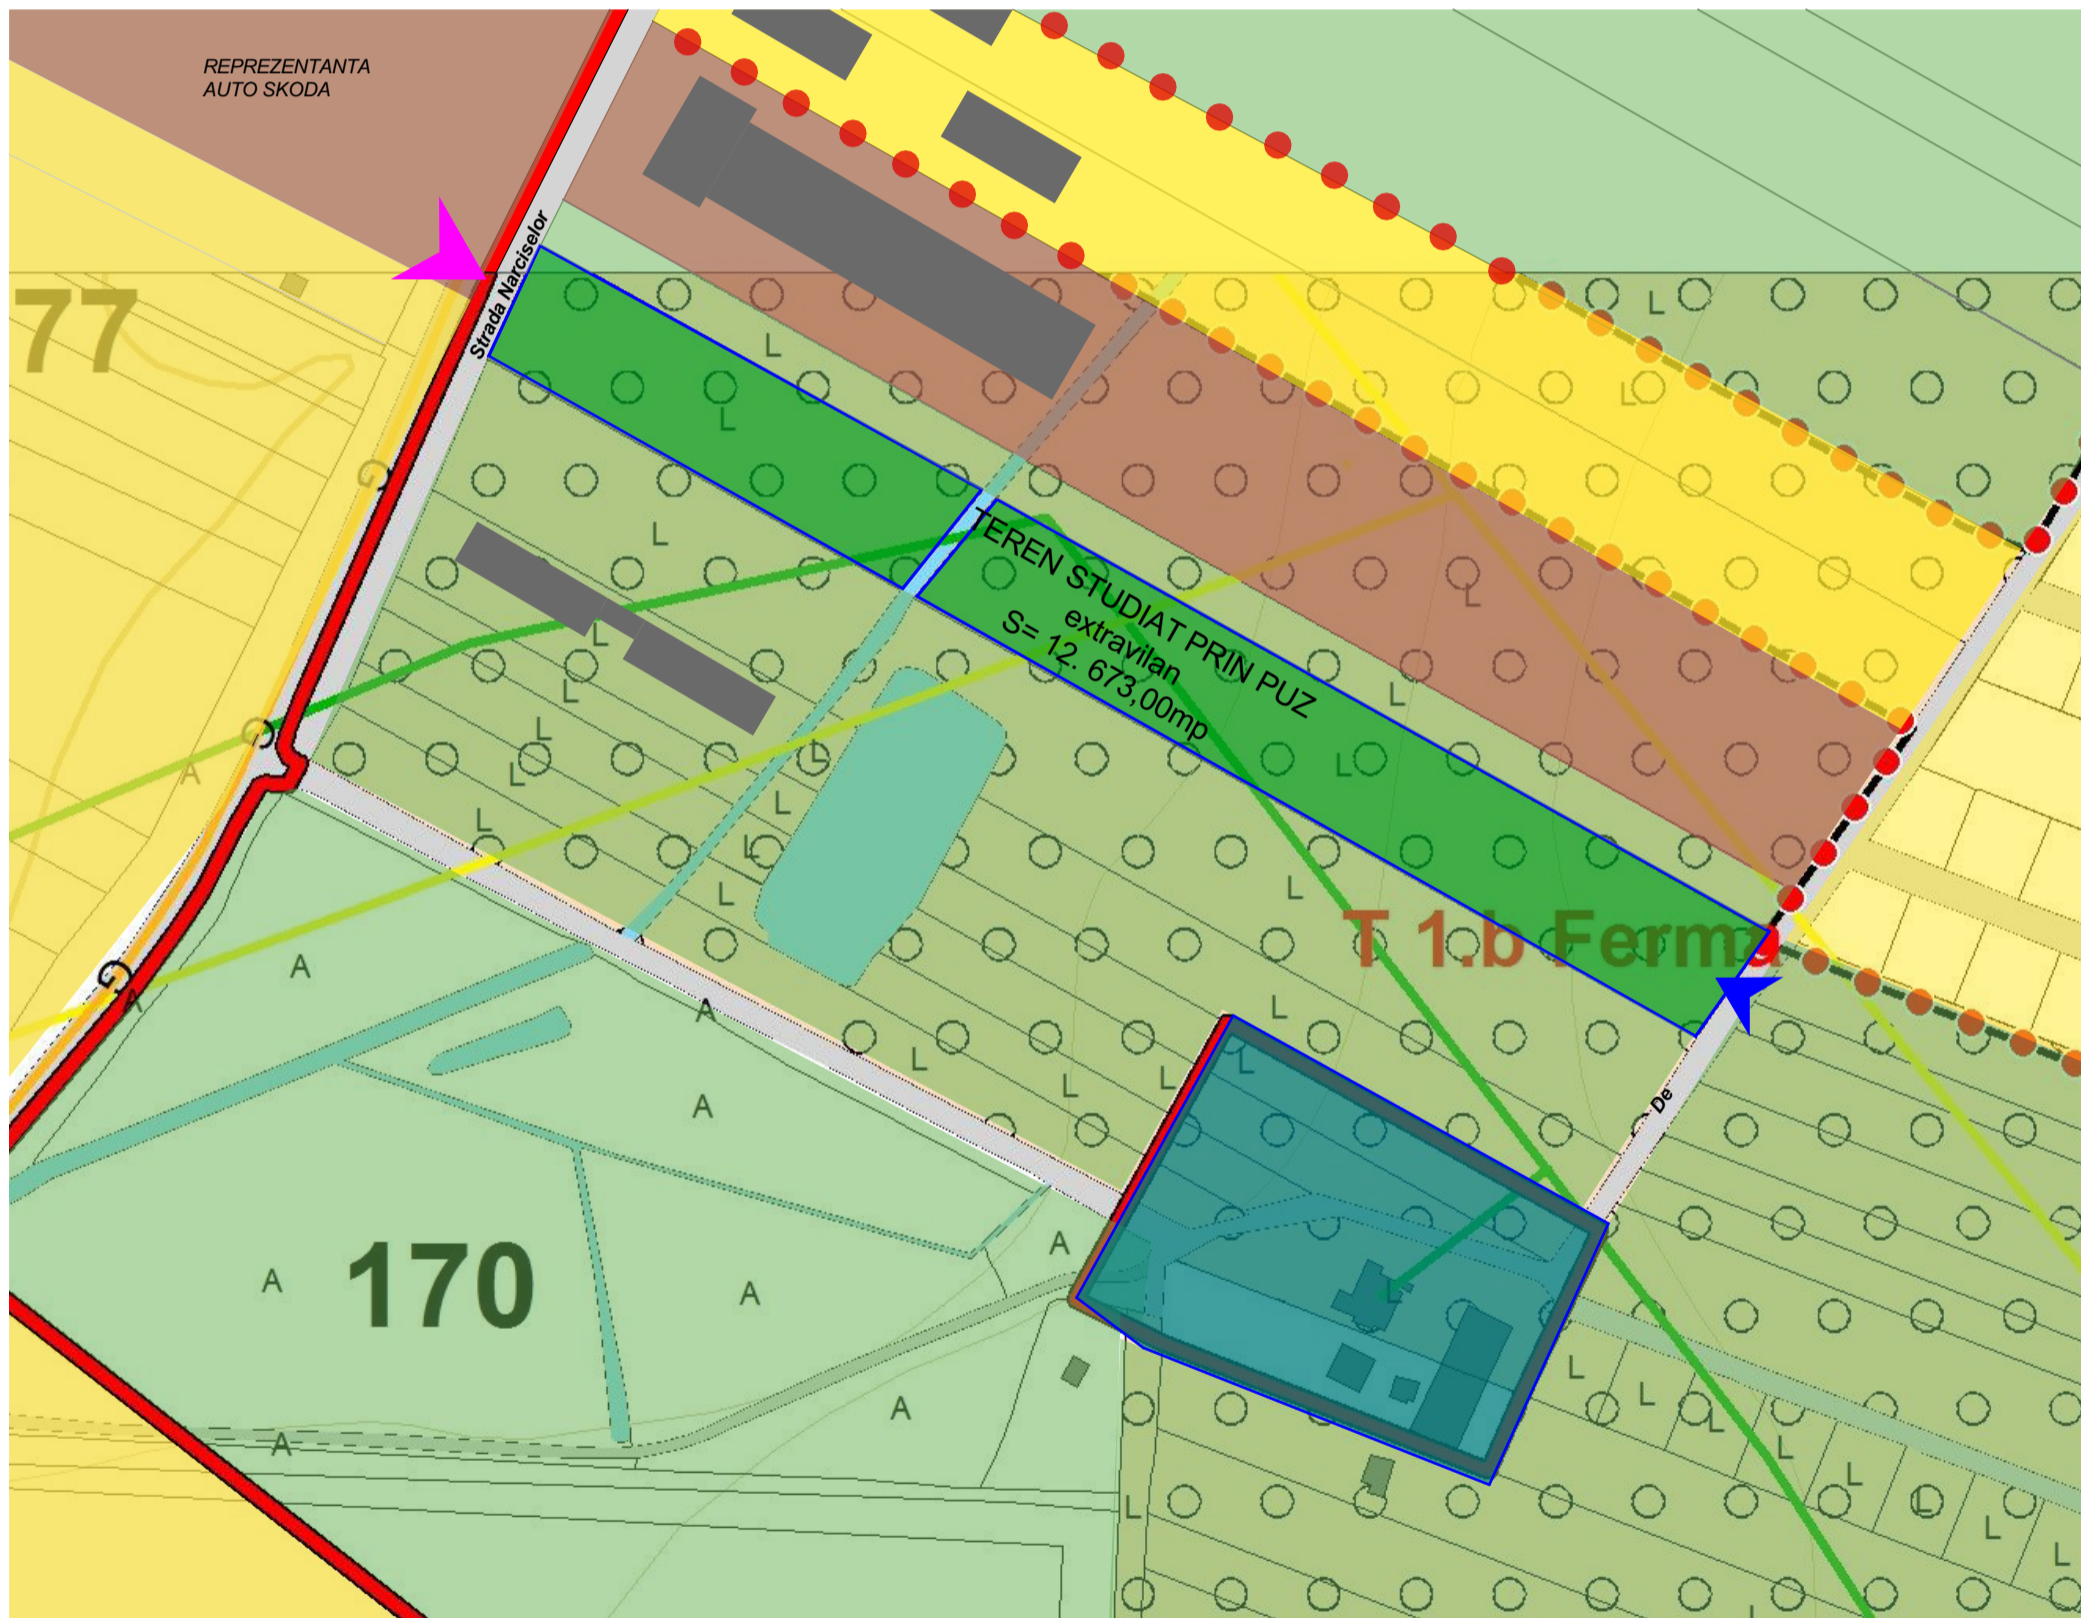

				Referat verificare nr...../ 2023	
-Verificator -expert	Nume	Semnatura	Cerinta	referat/expertiza, nr./data	
 <p>S.C. ArhiGuide SRL Str.9 mai, Nr.24, Et.1, Mun. Targu-Jiu, Jud. Gorj 0741.51.52.53 office@arhiguide.ro Cont.:RO438TRLRNCR0383992201 CUI:37044863</p>			Beneficiar:	Ivan Anca	Proiect nr. 57/2023
Specificatie	Nume	Semnatura	Scara:	Titlu proiect: Elaborare PUZ - "Zona mixta : spatii comerciale, servicii, productie si depozitare, imprejmuire teren, amenajare accese si locuri de parcare in incinta"	
Şef proiect	arh. Pasare Viorel Dorel		1-2000	Faza: P.U.Z.	
Proiectat	arh.Pirvulescu Alina-Mihaela		Data:	Titlu planşa : PLAN TOPOGRAFIC / CADASTRAL CU ZONA DE STUDIU	
Desenat	arh.Pirvulescu Alina-Mihaela		08.2023	nr. cadastrale: 44128; 44129	
				Planşa nr. U-02	