



Oficiul de Cadastru și Publicitate Imobiliară GORJ
Bîroul de Cadastru și Publicitate Imobiliară Targu Jiu

Cod verificare
100120679194

EXTRAS DE PLAN CADASTRAL

pentru imobilul cu IE **52178**, UAT Târgu Jiu / GORJ, Loc. Târgu Jiu, Str. Panduri, Nr. 35

Nr. cerere	116940
Ziua	03
Luna	11
Anul	2022


Teren: 1.011 mp

Teren: intravilan

Categoria de folosinta (mp): Araii 271 mp, Curti Constructii 496 mp, Vie 244 mp

Plan detaliu

SCARA 1:500

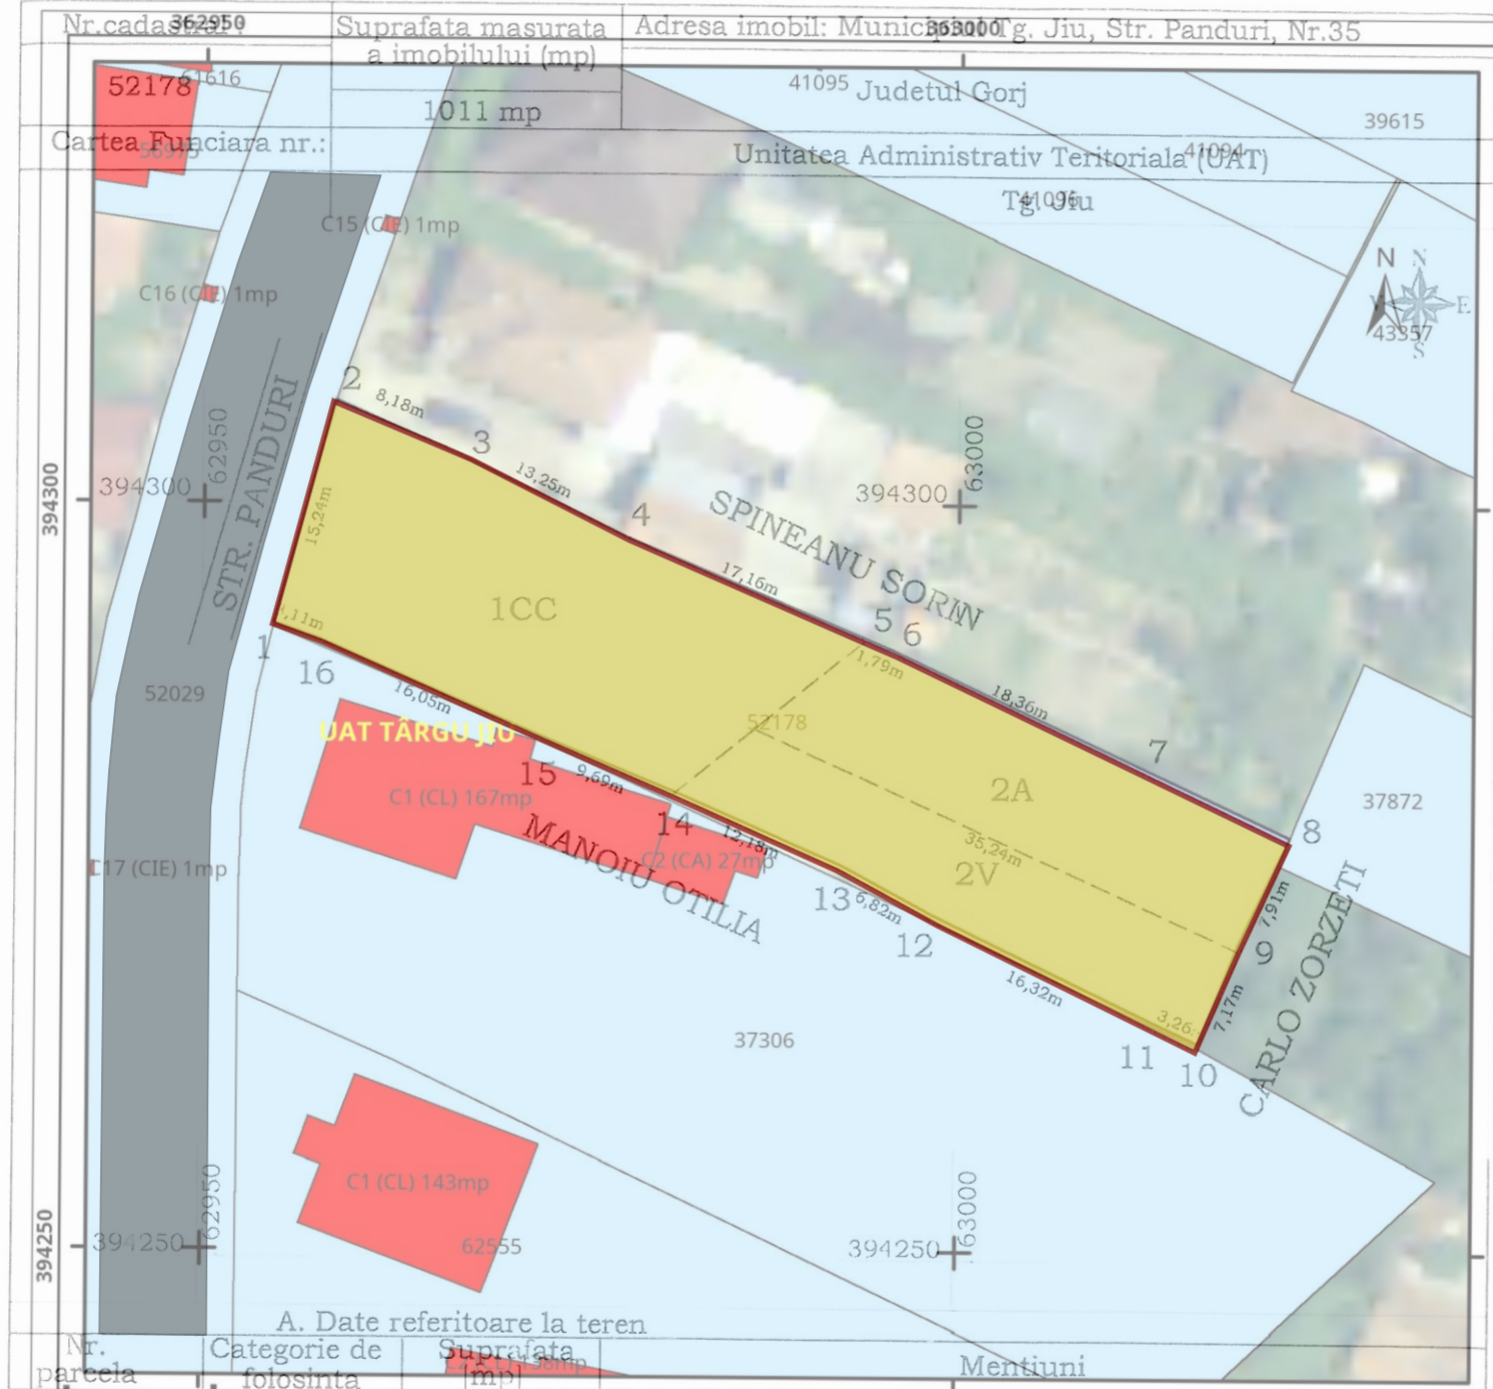

A. Date referitoare la teren

Nr. parcea	Categorie de folosinta	Suprafata (mp)
1.	CC	496
2.	A	271
3.	V	244
Total		1011

B. Date referitoare la constructii

Cod constr.	Destinatia	Suprafata la sol (mp)
1.	Sup. constr.	165
Total		165

Suprafata totala masurata a imobilului = 1011 mp
Suprafata din acte = 1005 mp

Executant: M. C. CAD. CRISTOP SRL
SERIA/RO. B. J. NR. 1393/2022
Data 29.07.2022

Inspector: Mirela Parvulescu
Data: 2022.08.04
11:01:44 +03'00'

PUZ PLAN URBANISTIC ZONAL


PRIESCU NICOLAE SITUAȚIA EXISTENTĂ

2

STUDIU DE OPORTUNITATE



POT existent = 0,00%
CUT existent = 0,00

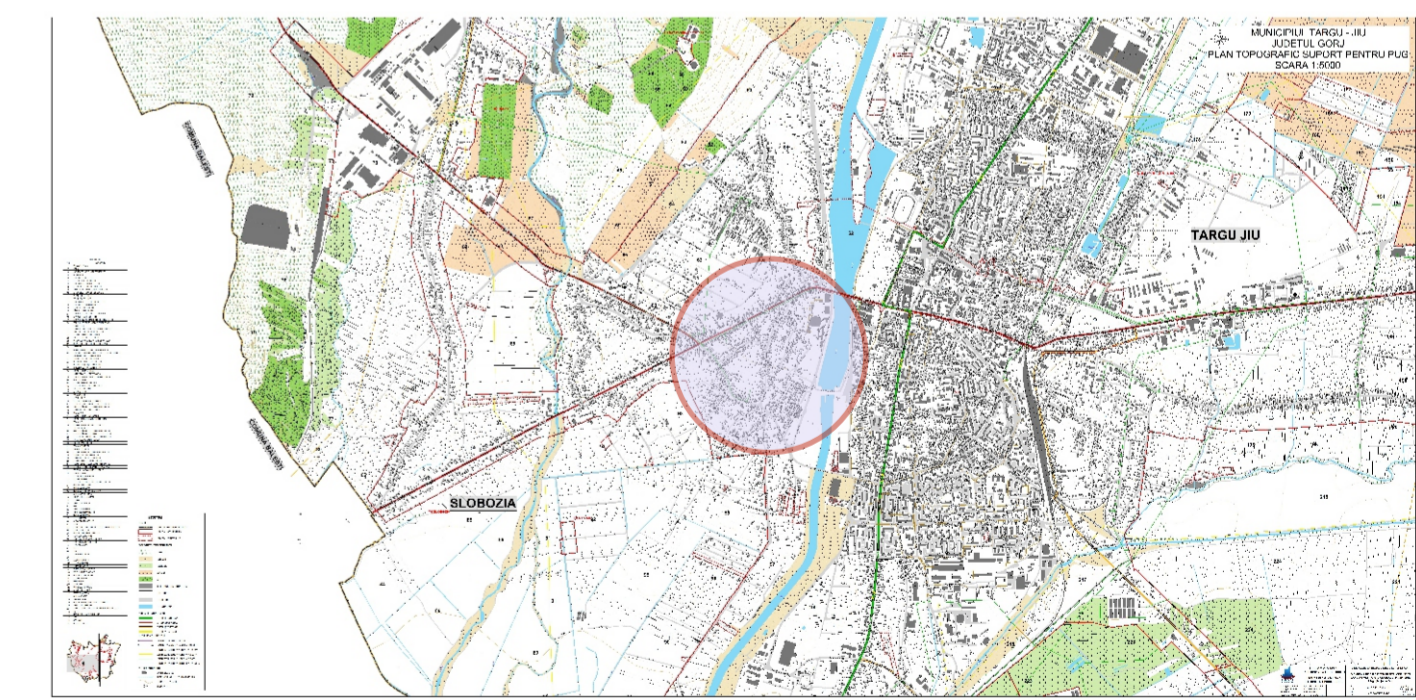

LIMITĂ TEREN STUDIAT Steren = 1.011,00 mp

VERIFICATOR EXPERT	NUME	SEMNĂTURA	CERINȚA	REFERAT/EXPERTIZĂ NR./DATA
S.C. PVD ARHITECT S.R.L. Nr. REG. COM J18/759/1993; C.U.I. RO 4447762				BENEFICIAR: PRIESCU NICOLAE AMPLASAMENT: MUN. TG.-JIU, STR. PANDURI, NR. 35, NR. CAD. 52178, JUD. GORJ
PR. NR. 7/2023				
Șef proiect	Arh. Pasăre Violeta Dorel		SCARA 1: 5000	TITLU PROIECT: PLAN URBANISTIC ZONAL (PUZ) CONSTRUIRE LOCUINȚE COLECTIVE
Proiectat	Arh. Pasăre Alexandra Cristina		DATA noi. 2023	FAZA: P.U.Z.
Desenat	Arh. Pasăre Alexandra Cristina			TITLU PLANȘĂ: SITUAȚIA EXISTENTĂ
				PLANȘA NR. 2