


UAT PRIMĂRIA MUNICIPIULUI TÂRGU JIU

Data anunțului: 20.03.2024

*CONSULTARE ASUPRA
PROPUNERILOR
PRELIMINARE*

PLAN URBANISTIC ZONAL

ELABORARE PLAN URBANISTIC ZONAL:
RECONVERSIE FUNCȚIONALĂ DIN SUBZONĂ
DE GOSPODĂRIE COMUNALĂ, ÎN SUBZONĂ
INDUSTRIALĂ, CONSTRUIRE HALE, SPAȚII
COMERCIALE, BIROURI

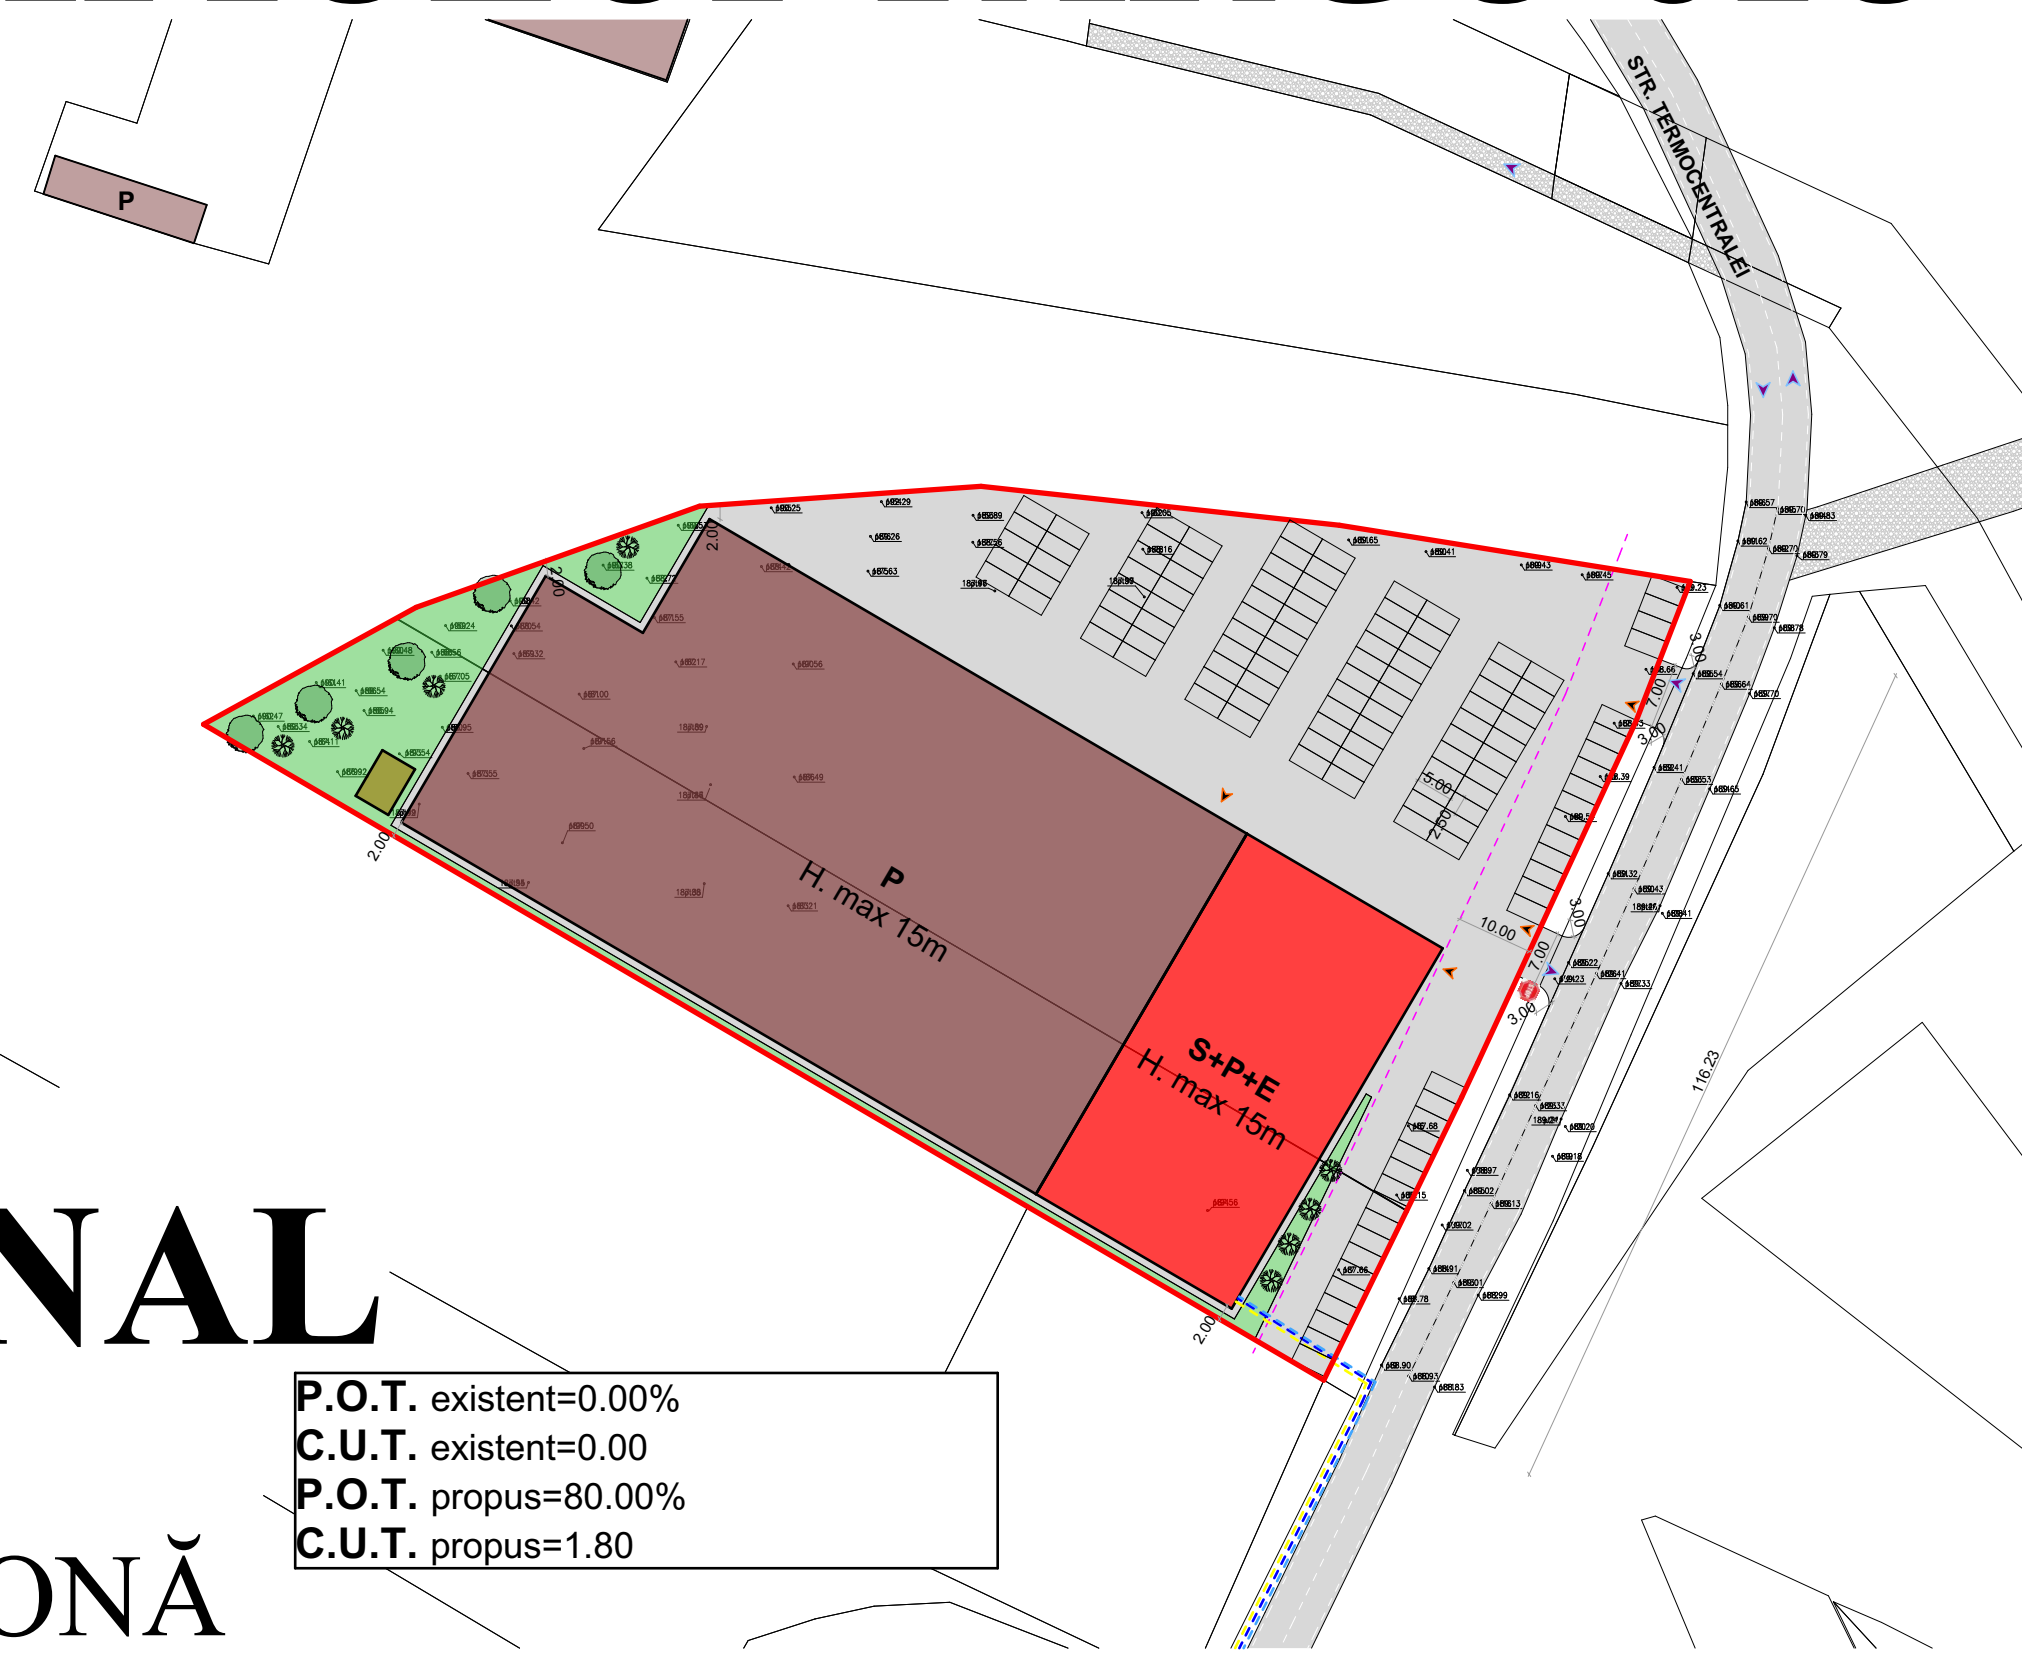

P.O.T. existent=0.00%
C.U.T. existent=0.00
P.O.T. propus=80.00%
C.U.T. propus=1.80

Inițiator:

COICULESCU CORINA-OTILIA

Elaborator:

SC ARHIPULS PROJECT SRL
ARHITECT CÎRCIUMARU CLAUDIU EMIL
ARHITECT CĂMUI IULIAN

**PUBLICUL ESTE INVITAT SĂ TRANSMITĂ
OBSERVAȚII ASUPRA DOCUMENTELOR
EXPUSE/DISPONIBILE LA SEDIUL PRIMĂRIEI
MUNICIPIULUI TG-JIU, BULEVARDUL
CONSTANTIN BRÂNCUȘI, NR. 19 - SERVICIUL
URBANISM ÎN PERIOADA 20.03.2024-05.04.2024
ÎNTRE ORELE 8.00-13.00**

**PUBLICUL ESTE INVITAT SĂ PARTICIPE LA DEZBATERE PUBLICĂ PENTRU
CONSULTARE ÎN DATA DE 08.04.2024 LA SEDIUL PRIMĂRIEI MUNICIPIULUI
TG-JIU ORA 13.00, ÎN SALA DE SEDINȚE, ETAJ 1**

**Răspunsul la observațiile transmise va fi: AFIȘAT PE SITE-UL PRIMĂRIEI
MUNICIPIULUI TG-JIU PÂNĂ CEL TÂRZIU LA DATA DE 15.04.2024**

Persoana responsabilă cu informarea și consultarea publicului:

INSPECTOR LUNTRARU CRISTIAN, BIROUL NR. 19, ET. 1, PRIMĂRIA
MUNICIPIULUI TG-JIU, BULEVARDUL CONSTANTIN BRÂNCUȘI, NR.19,
TEL. 0733 032 783,
MAIL: luntrarucristian@targujiu.ro / cristiluntraru@yahoo.com