


PUD

PLAN URBANISTIC
DE DETALIU

SC VRS CONSTRUCT SRL
REGLEMENTARI URBANISTICE

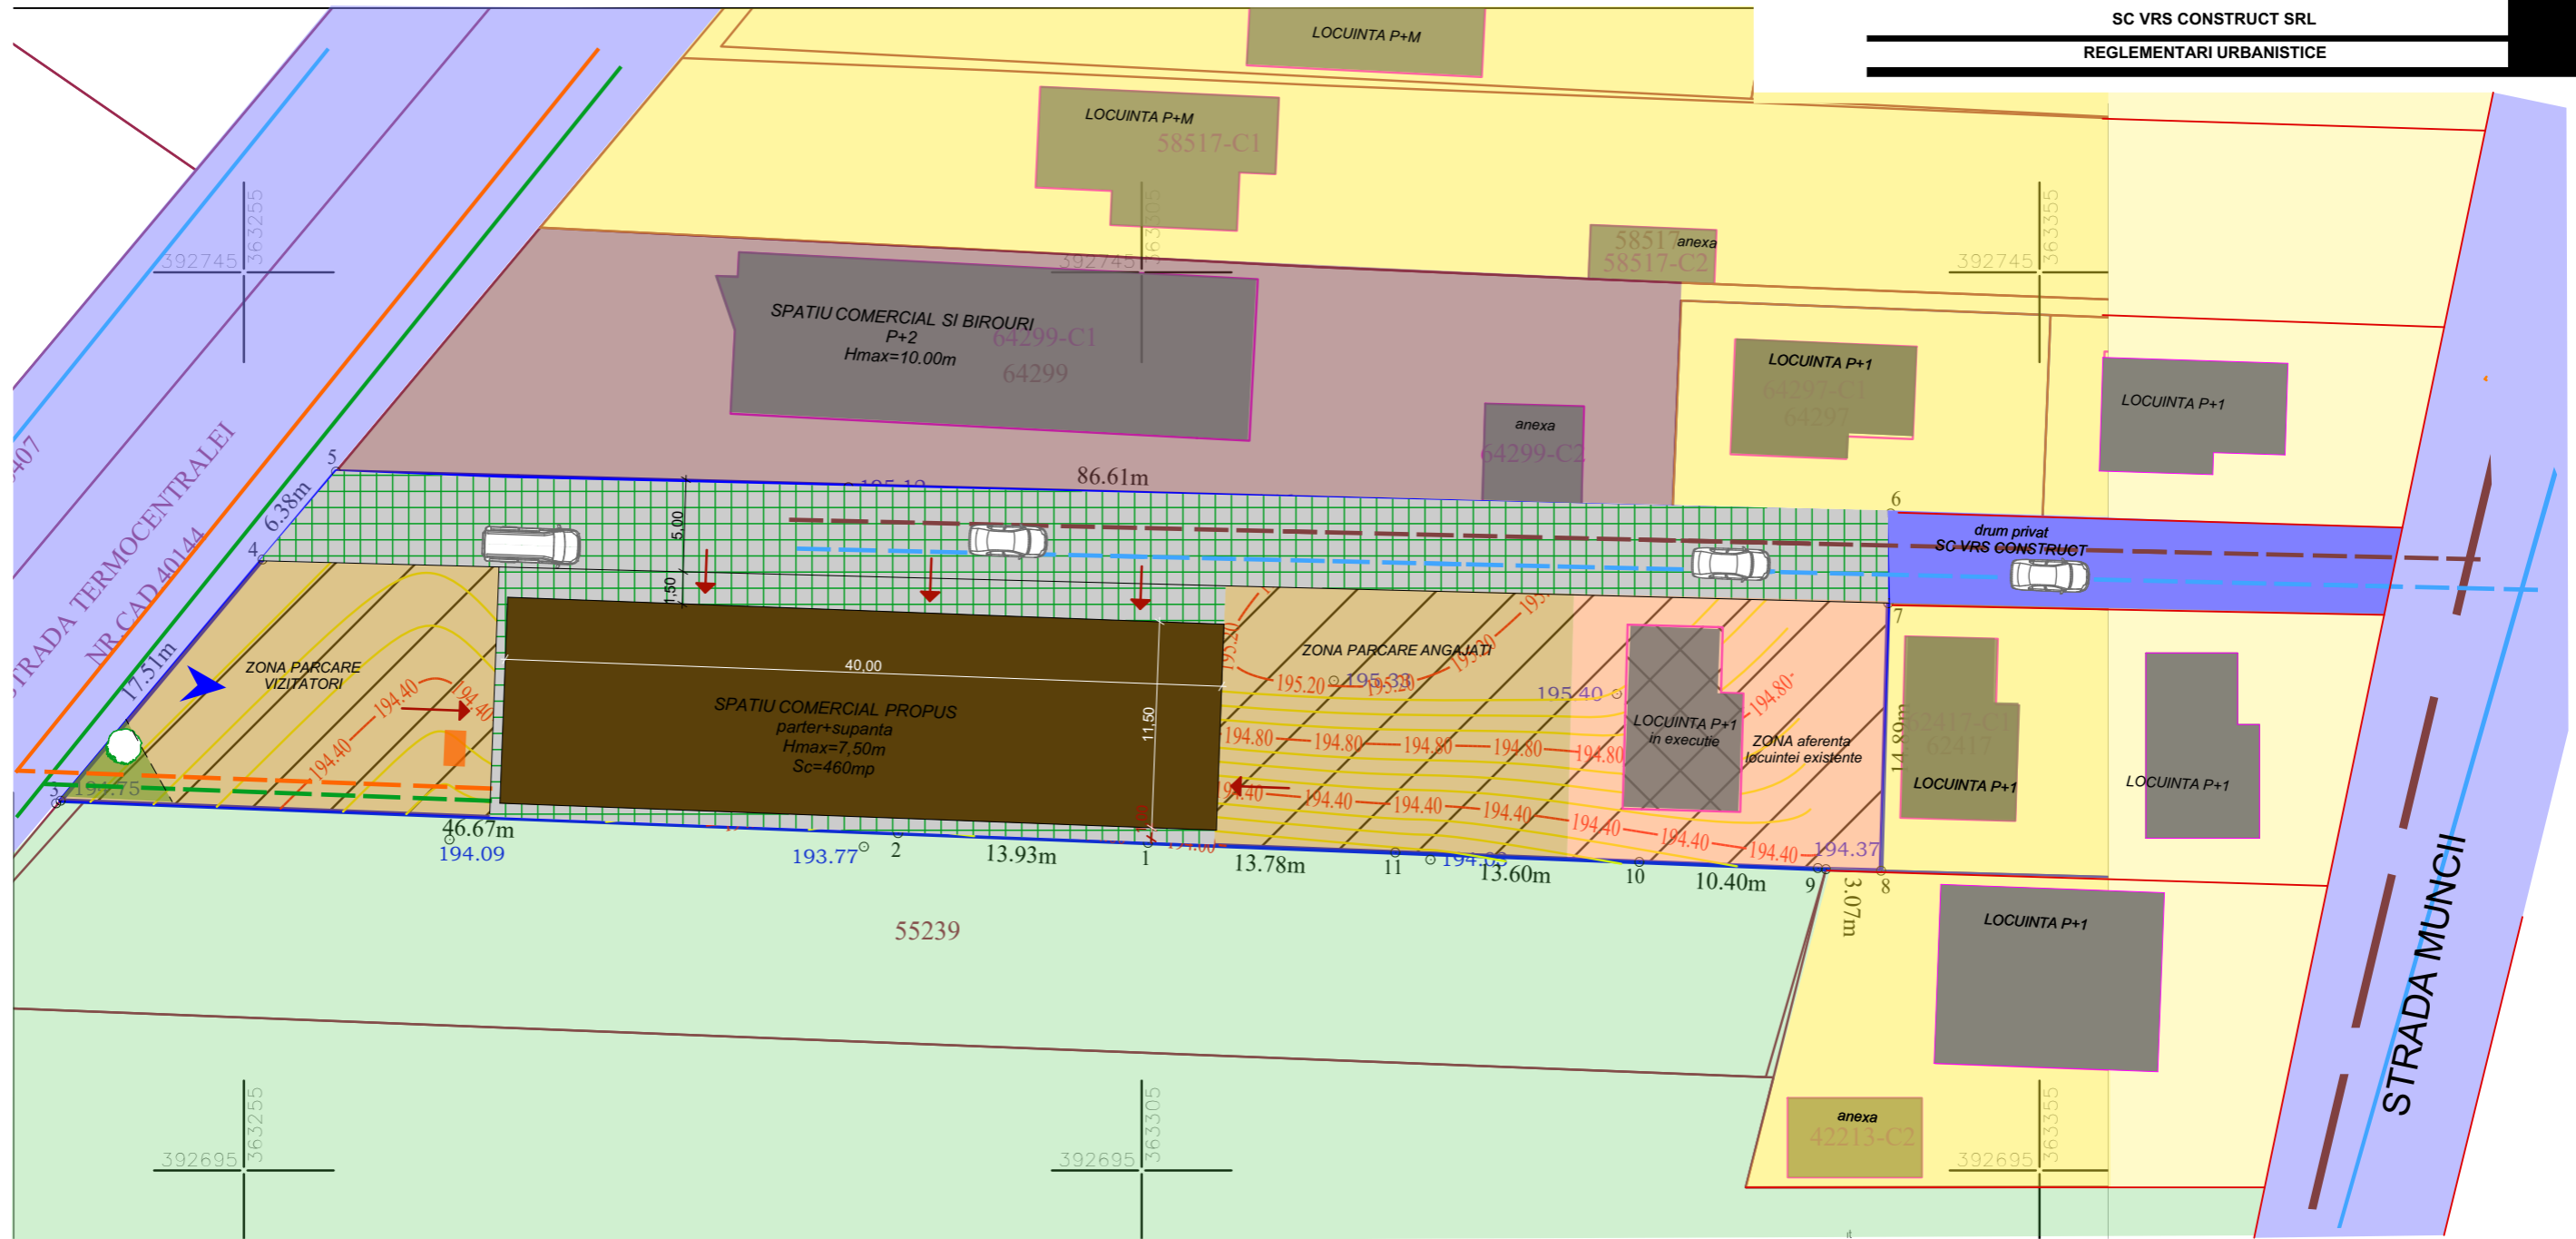

LEGENDA

- Acces principal teren
- Acces in constructie
- Constructii invecinate existente
- Constructie propusa
Sconstruita = 460mp / Sdesfasurata = 593mp
- Zona circulatii si spatii verzi
- Zona amenajare parcare

- Sistem individual de colectare a apelor uzate, conform HG 241/2023, pana la finalizarea retelei publice de canalizare, aflata in proces de executie
- Retea gaze existente
- Retea apa existente
- Retea electrica existente
- Retea CANALIZARE in curs de executie pe strada Muncii
- Traseu gaze propus
- Traseu apa propus
- Traseu energie electrica propusa
- Traseu canalizare propus

				Referat verificare nr. / 2023	
- Verificator - expert	Nume	Semnătura	Cerința	referat / expertiză , nr / data	
			Beneficiar:		Proiect nr .
SC VRS CONSTRUCT SRL Str.9 mai, Nr.24, Et.1, Mun. Târgu-Jiu, Jud. Gorj 0741.51.52.53 office@arhiguide.ro Cont:RO438TRLRNCRD383992201 CUI:37044863			SC VRS CONSTRUCT SRL		7 / 2024
Specificatie	Nume	Semnatura	Scara :	Titlu proiect:	
			1-1000	Elaborare PLAN URBANISTIC DE DETALIU pentru CONSTRUIRE SPATIU COMERCIAL CU SHOWROOM, BIROURI SI DEPOZITARE SI IMPREJMUIRE	
Șef proiect	Carh.Teodorescu Ion		Data :	Titlu planșă:	
Proiectat	arh.Pirvulescu Alina-Mihaela		01 .2024	REGLEMENTARI EDILITARE	
Desenat	arh.Pirvulescu Alina-Mihaela			Planșa nr .	
				U.-04	