
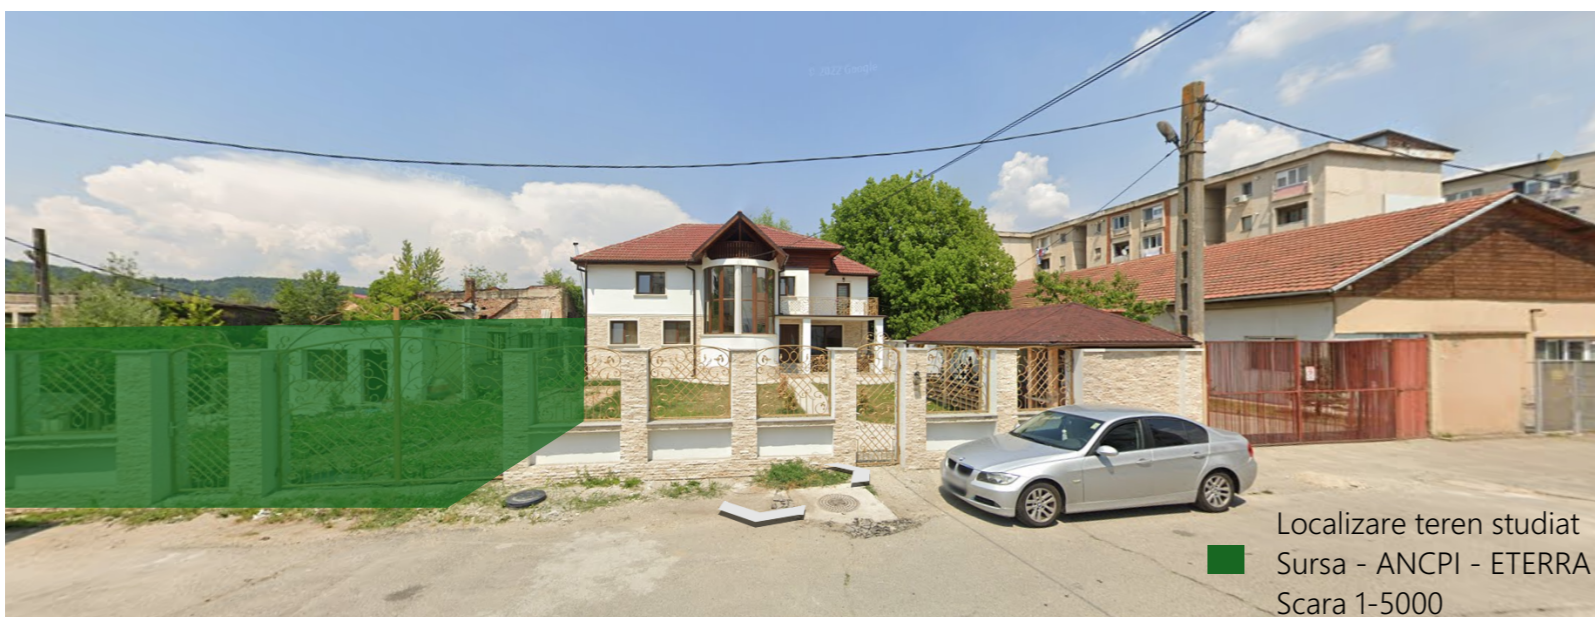


PUD

PETREA ANDREEA DANIELA
SITUATIA EXISTENTA


2

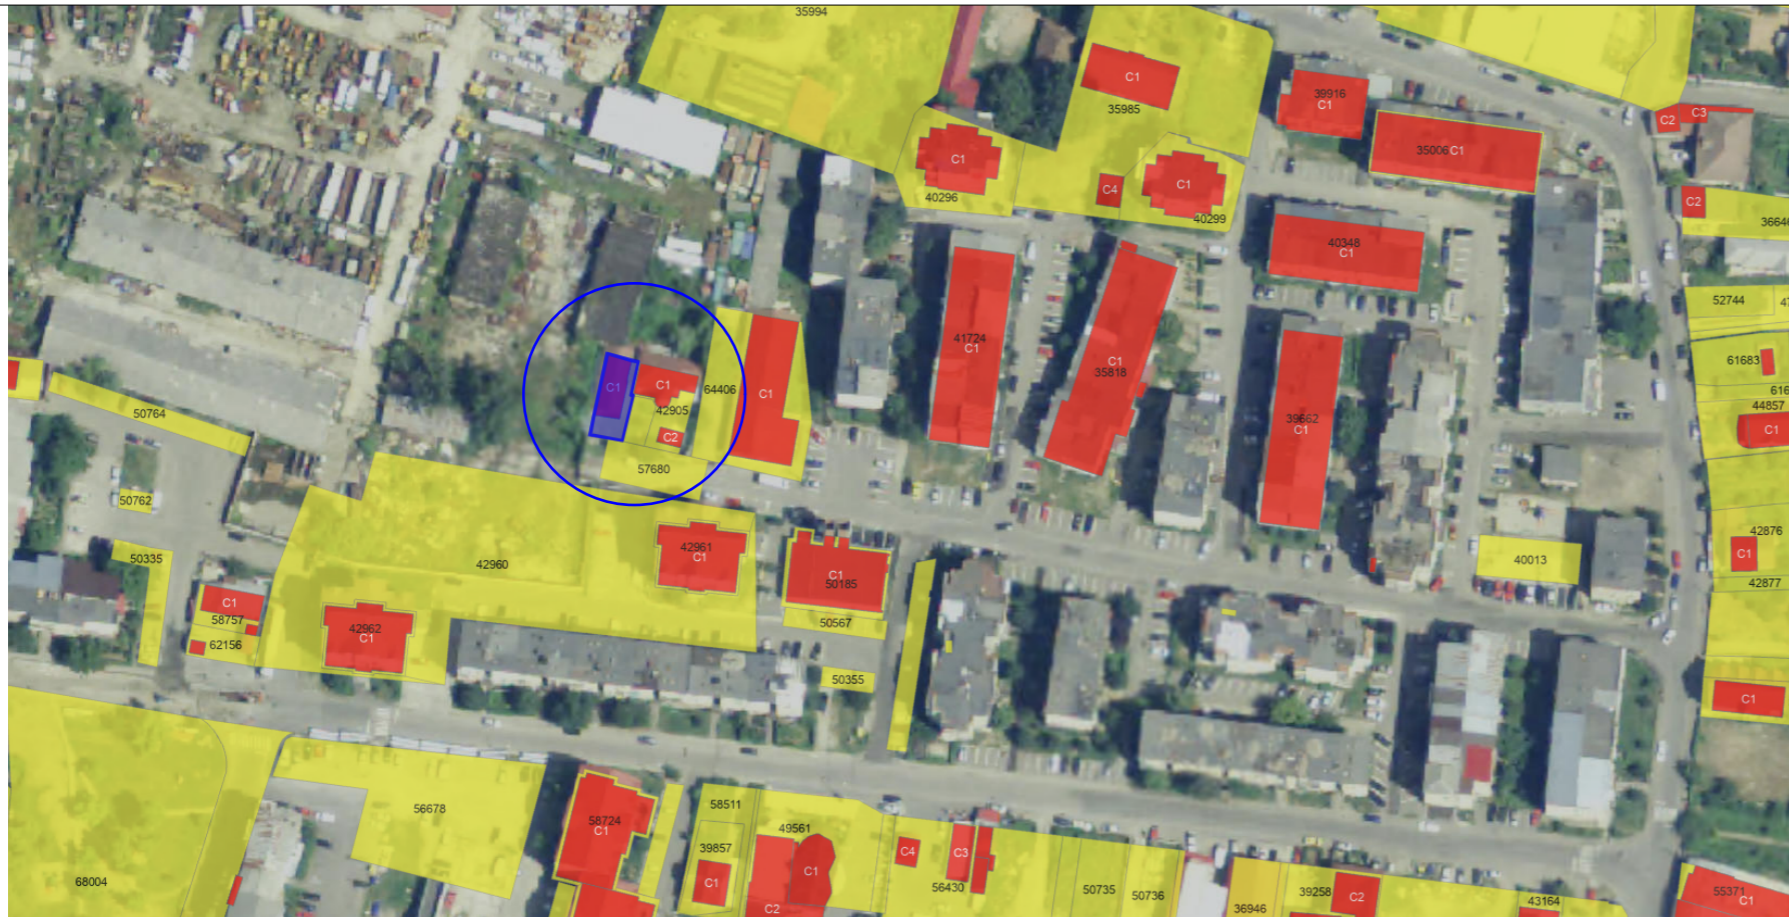

LEGENDA

- Limita de proprietate
- Suprafata intravilan = 154,00 mp
- Teren studiat prin PUD
- Cai de circulatie publice (Str. Constructorilor)
- Constructie existenta cu destinatia de locuinta P (S= 90,00mp)
- Constructii invecinate cu destinatia de locuinta P+1 (proprietate Petrea Andreea Daniela)
- Constructii invecinate cu destinatia de anexa P (proprietate Petrea Andreea Daniela)
- ▶ Acces auto si pietonal
- Terenuri Proprietate Petrea Andreea Daniela

Localizare teren studiat
Sursa - ANCIPI - ETERRA
Scara 1-5000

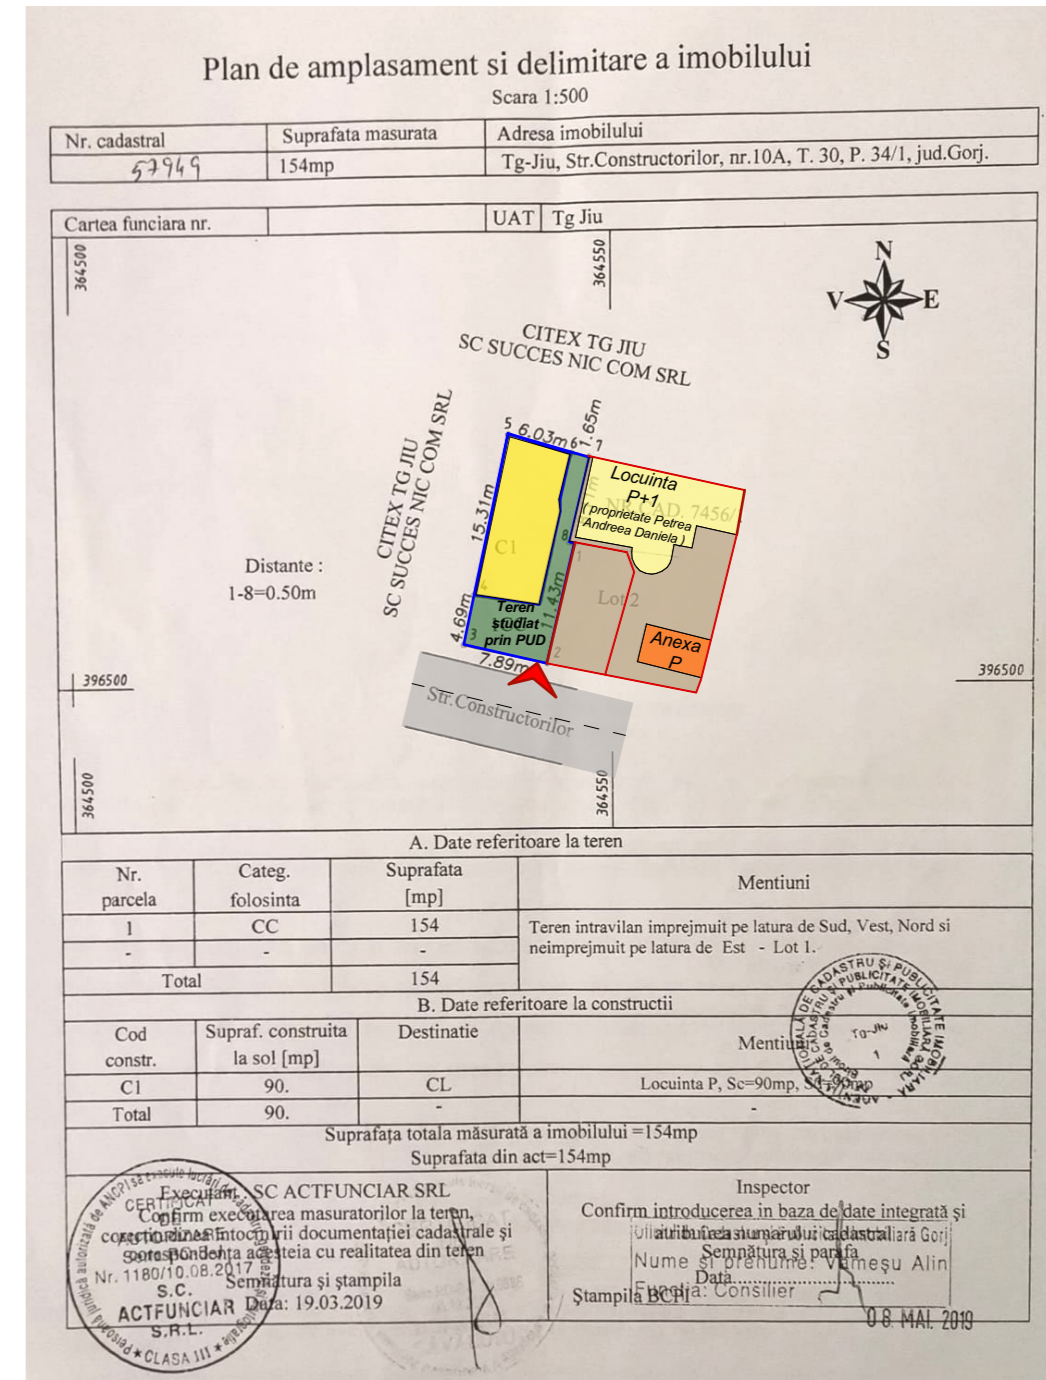

Referat verificare nr...../ 2023			
-Verificator -expert	Nume	Semnătura	Cerința
referat/expertiză, nr./data			
Beneficiar:			Proiect nr.
PETREA ANDREEA DANIELA			36/2023
Specificatie	Nume	Semnatura	Scara:
Șef proiect	C.arh.Teodorescu Ion		-
Proiectat	arh.Pirvulescu Alina-Mihaela		Data:
Desenat	arh.Pirvulescu Alina-Mihaela		05.2023
Titlu proiect:			Faza:
Elaborare PUD pentru obtinerea autorizatiei de construire modificari interioare, exterioare, consolidare, supraetajare C1 si schimbare de destinatie din anexa gospodareasca in spatiu prestarii servicii la parter si locuinta la etaj.			P.U.D.
Titlu planșă :			Planșa nr.
SITUATIA EXISTENTA Tg-Jiu, Strada Constructorilor, nr.10 A, Jud. Gorj			U.-02