

PUD PLAN URBANISTIC DE DETALIU

PETREA ANDREEA DANIELA


REGLEMENTARI EDILITARE

4

Plan de amplasament si delimitare a imobilului

Scara 1:500

Nr. cadastral	Suprafata masurata	Adresa imobilului
57949	154mp	Tg-Jiu, Str.Constructorilor, nr.10A, T. 30, P. 34/1, jud.Gorj.

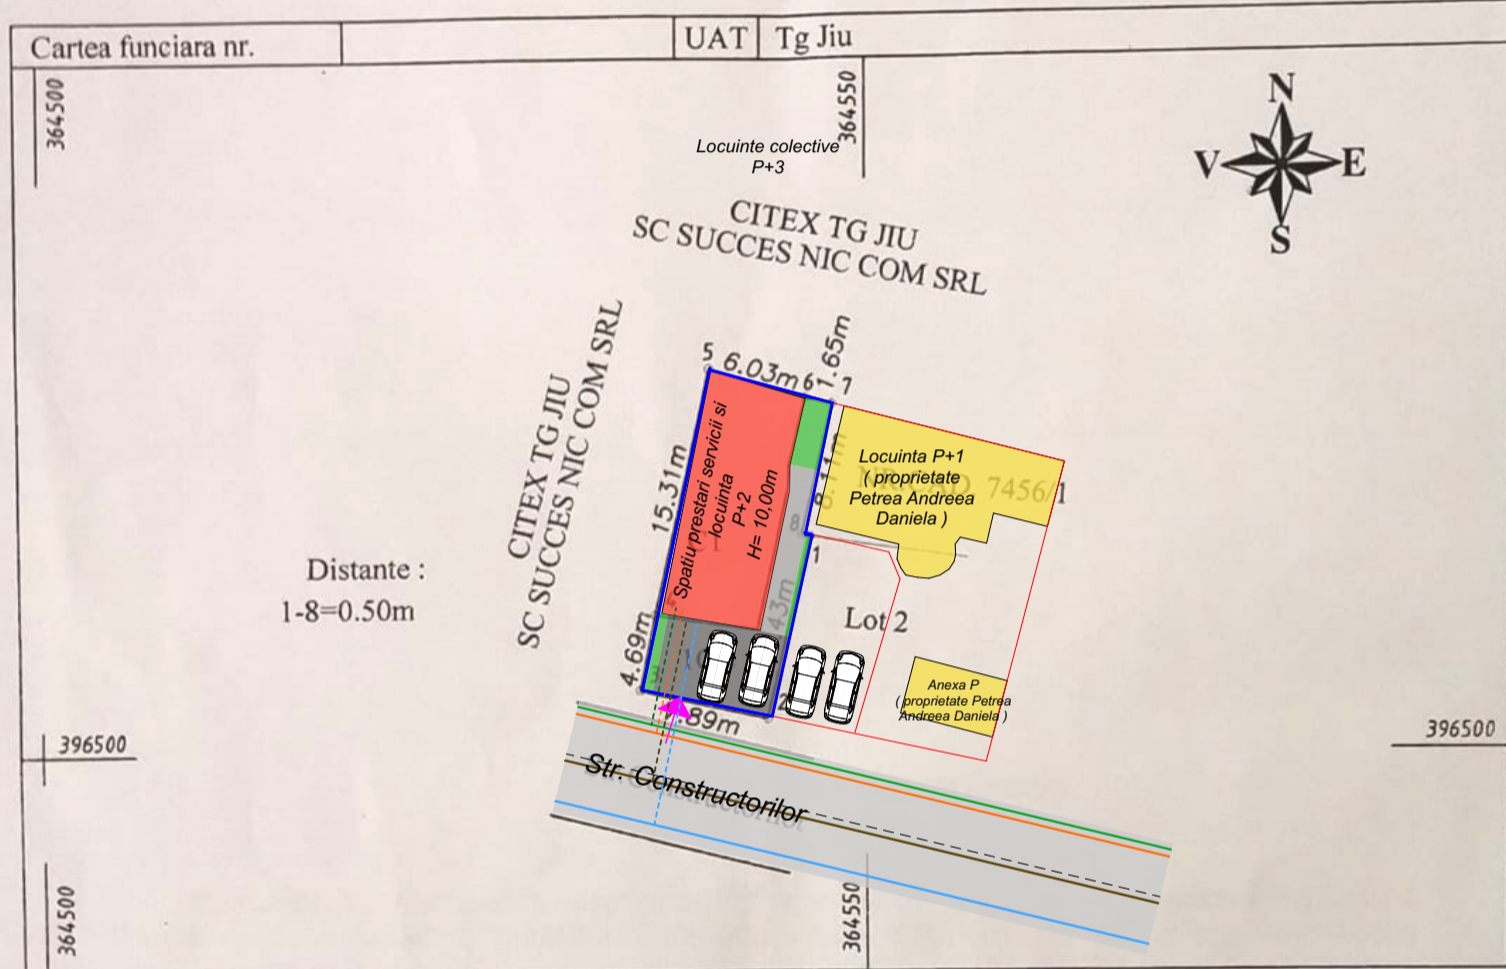

- Acces principal drum
- Spatiu prestari servicii si locuinta P+2
- Circulatii pietonale
- Parcari
- Spatii verzi
- Circulatii auto Str. Constructorilor
- Retea de energie electrica existenta
- Retea de energie electrica propusa
- Retea de gaze existenta
- Retea de gaze propusa
- Retea de apa existenta
- Retea de apa propusa
- Retea de canalizare existenta
- Retea de canalizare propusa

A. Date referitoare la teren

Nr. parcela	Categ. folosinta	Suprafata [mp]	Mentiuni
1	CC	154	Teren intravilan imprejmuit pe latura de Sud, Vest, Nord si neimprejmuit pe latura de Est - Lot 1.
-	-	-	
Total		154	

B. Date referitoare la constructii

Cod constr.	Supraf. construita la sol [mp]	Destinatie	Mentiuni
C1	90.	CL	Locuinta P, Sc=90mp, Sc=90mp
Total	90.	-	

Suprafata totala masurata a imobilului = 154mp

Suprafata din act=154mp

<p>Executiv SC ACTFUNCAR SRL</p> <p>Confirm executarea masuratorilor la teren, corectiunile si modificari in documentatia cadastrala si ortofotoaeriana in concordanta cu realitatea din teren</p> <p>Nr. 1180/10.08.2017</p> <p>S.C. ACTFUNCAR S.R.L.</p> <p>Data: 19.03.2019</p>	<p>Inspector</p> <p>Confirm introducerea in baza de date integrată și actualizarea numărului cadastrală Gorj</p> <p>Semnătura și parafă</p> <p>Nume și prenume: Vămeșu Alin</p> <p>Data:</p> <p>Funcția: Consilier</p> <p>Stampila BCFI</p> <p>08. MAI. 2019</p>
--	--

				Referat verificare nr...../ 2023
-Verificator -expert	Nume	Semnătura	Cerița	referat/expertiză, nr./data
<p>S.C. ArhiGuide SRL</p> <p>Str.9 mai, Nr.24, Et.1, Mun. Târgu-Jiu, Jud. Gorj</p> <p>0741.51 52 53 office@arhiguide.ro</p> <p>Conf:RO4381RLRONCRT0383992201 CUI:37044863</p>			Beneficiar:	Proiect nr
			PETREA ANDREEA DANIELA	36/2023
Specificatie	Nume	Semnatura	Scara:	Titlu proiect:
Șef proiect	C.arh.Teodorescu Ion		-	Elaborare PUD pentru obtinerea autorizatiei de construire modificari interioare, exteroare, consolidare, supraetajare C1 si schimbare de destinatie din anexa gospodareasca in spatiu prestari servicii la parter si locuinta la etaj.
Proiectat	arh.Pirvulescu Alina-Mihaela		Data:	Faza:
Desenat	arh.Pirvulescu Alina-Mihaela		05.2023	P.U.D.
				Titlu planșă : REGLEMENTARI EDILITARE
				Planșa nr U.-04