



# LEGENDĂ:

- PRIVAT
- PUBLIC

# PUD PLAN URBANISTIC DE DETALIU


5

PLAN URBANISTIC DE DETALIU DE REGULAMENTĂRI URBANISTICE

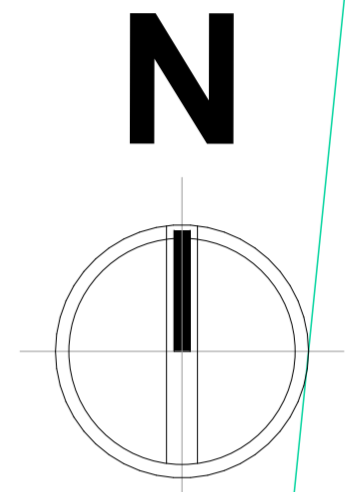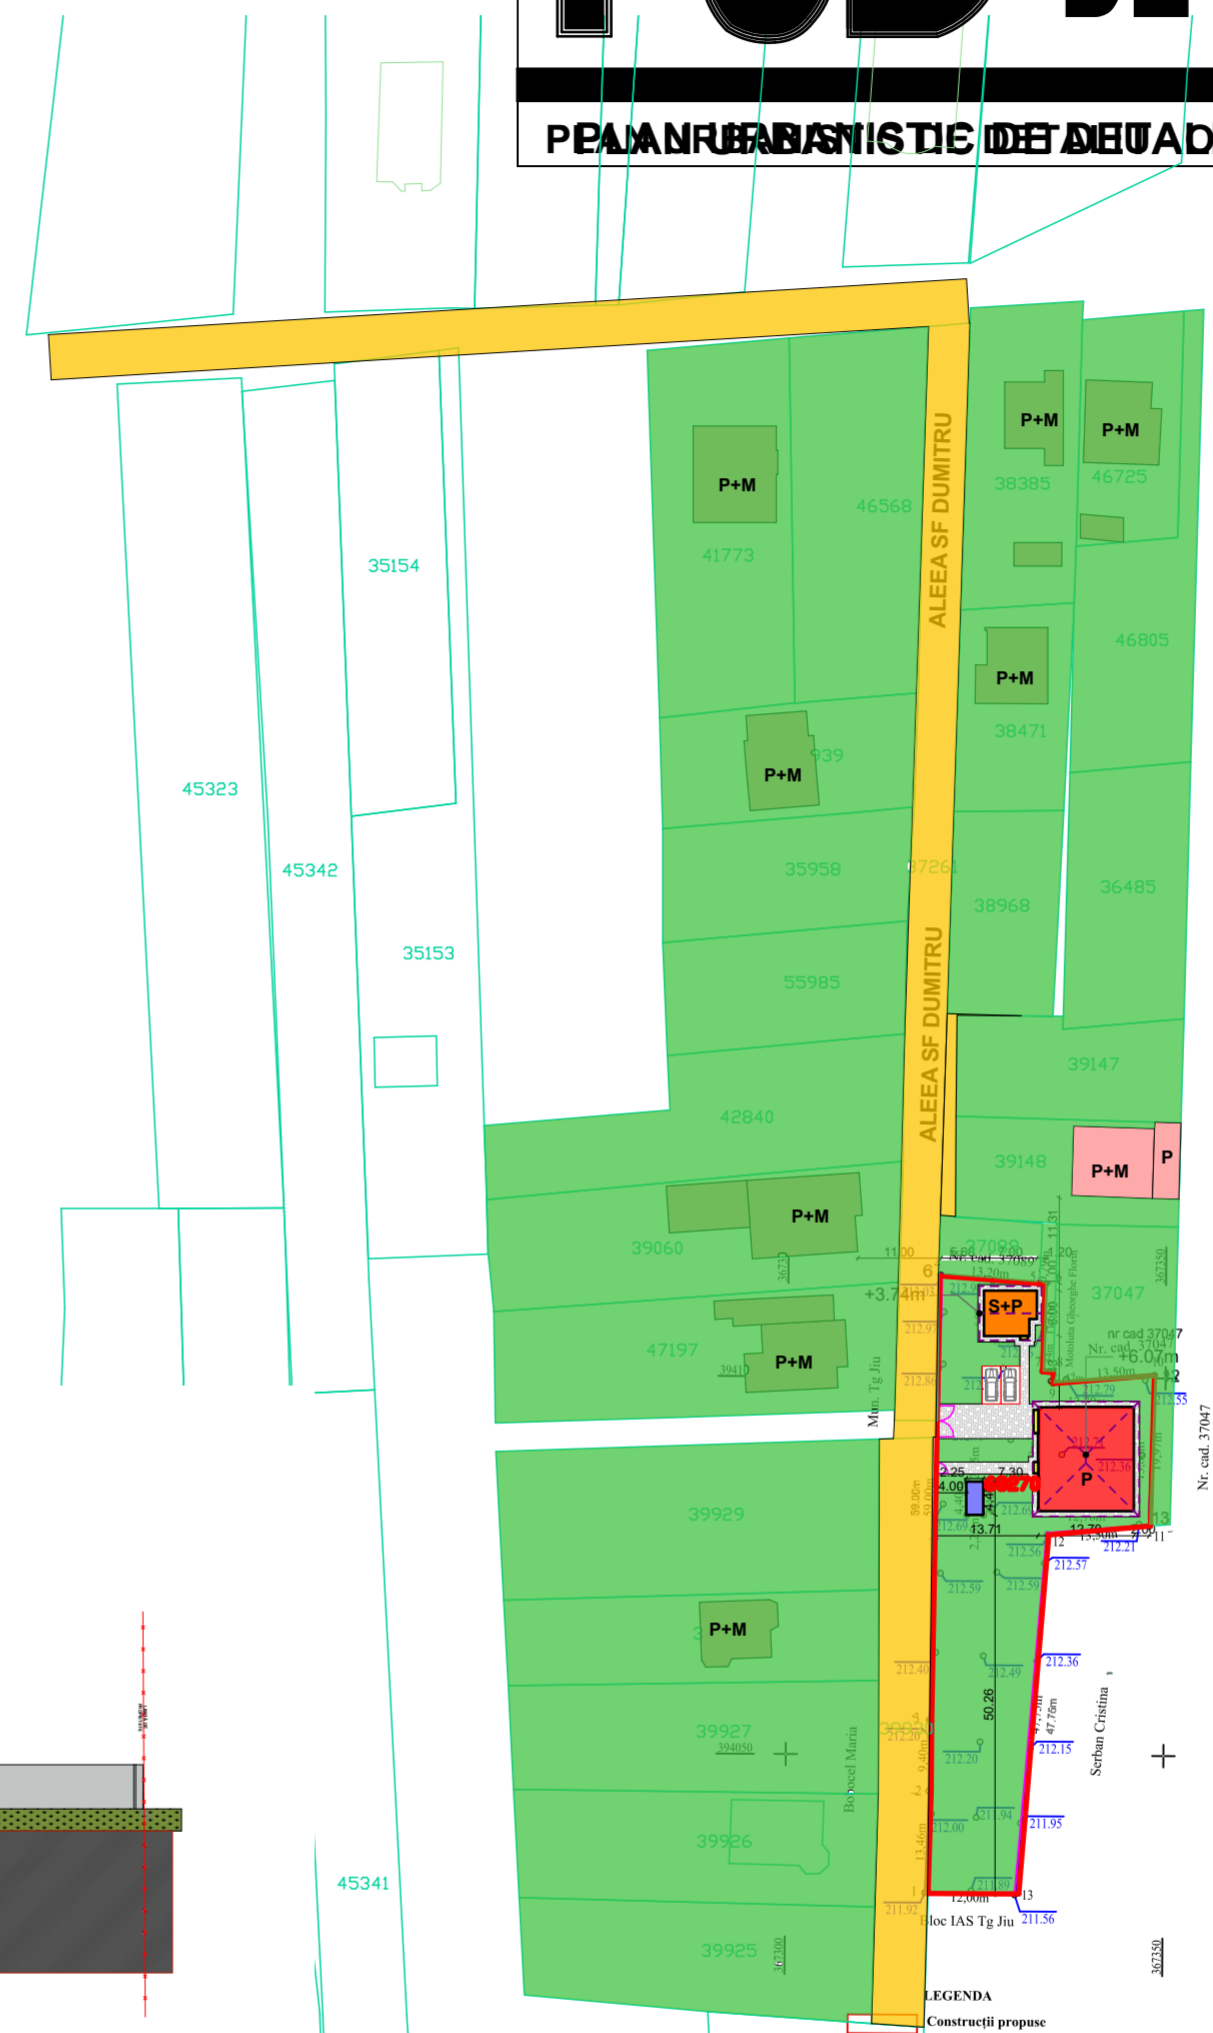

PLAN DE SITUATIE SC. 1/500  
PLAN TOPOGRAFIC

- LEGENDA:**
- LIMITA PROPRIETATE
  - CONSTRUCTIE PROPUSE
  - SCARI PROPUSE
  - ALEI PROPUSE
  - SPATIU VERDE
  - FOISOR PROPUS
  - IMPREJMUIRE PROPUSE
  - CAROSABIL AUTO
  - BAZIN VIDANJABIL PROPUS
  - CONSTRUCTII VECINE
  - PARCARE 2 LOCURISX2.5 m

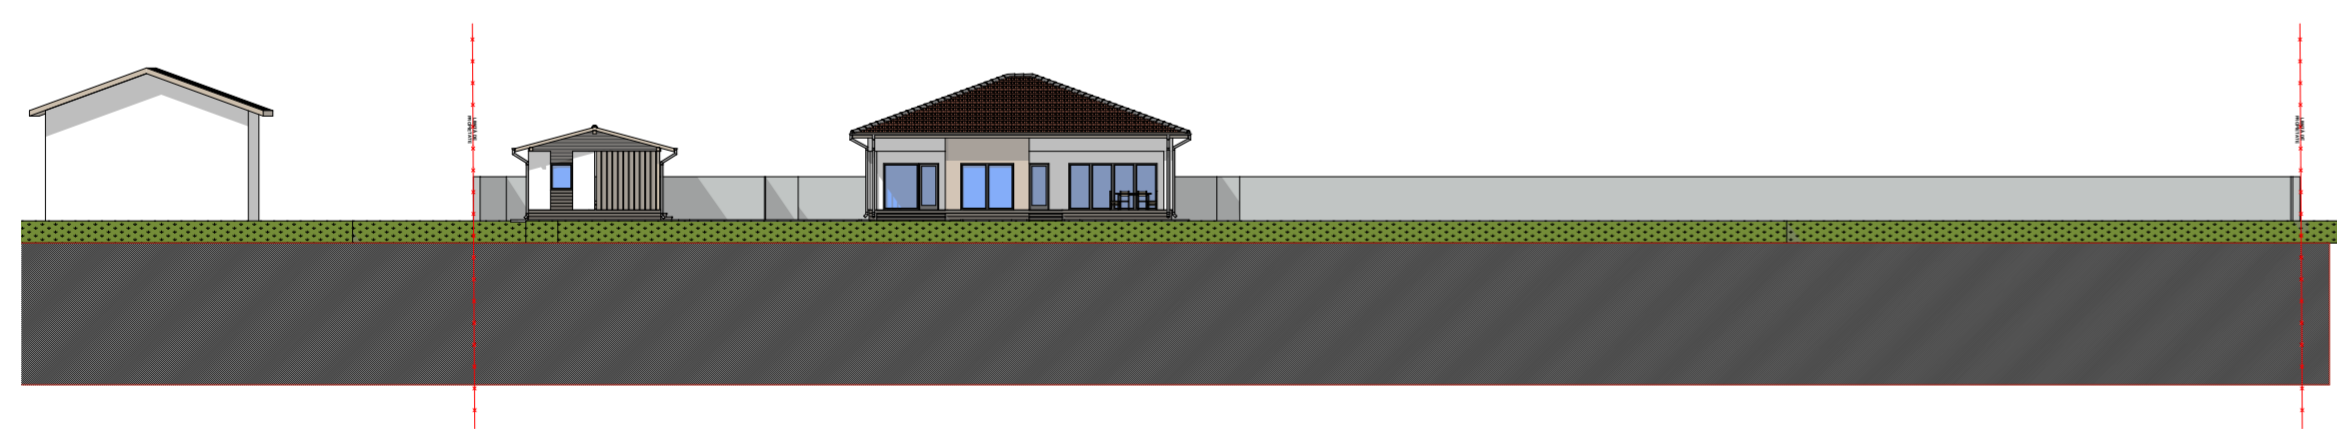

- LEGENDA:**
- Construcții propuse
  - Limita nr. cadastral
  - Punct măsurat (cotă)

Prezentul plan de situație a fost întocmit conform legii 50/1991 - reactualizată și nu reprezintă act de proprietate.

de situație a fost întocmit conform legii 50/1991 - reactualizată și nu reprezintă act de proprietate.



Nume	Semnătura	Cerința	referat/expertiza nr./data
			Beneficiar: <b>COSTINEA LUCIAN</b>
			Amplasament: MUNICIPIUL TIRGU JIU, ALEEA SF DUMITRU NR FN NR CAD 68270 JUD GORJ
			Proiect: <b>CONSTRUIRE LOCUINȚĂ, ANEXE GOSPODĂREȘTI ȘI ÎMPREJMUIRE TEREN</b>
			Pr. nr.: 114/2023
			Faza: P.U.D.
			Planșa: A.04
			<b>OBIECTIVE DE UTILITATE PUBLICĂ</b>
Sef proiect	C.Arh. Teodorescu Ion	Scara: 1:500	
Proiectat	C.Arh. Teodorescu Ion	Data: 08. 2023	

