


profil stradal STRADA PETRESTI

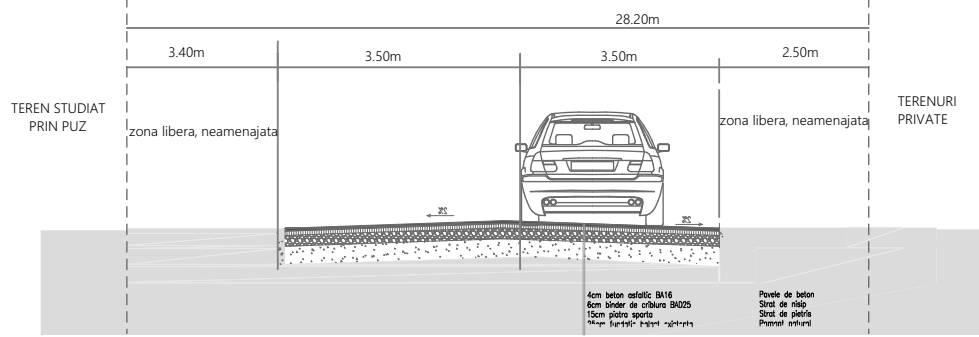


PROFIL TRANSVERSAL STRADA PETRESTI-

PUZ

PLAN TOPOGRAFIC / CADASTRAL CU ZONA DE STUDIU

2

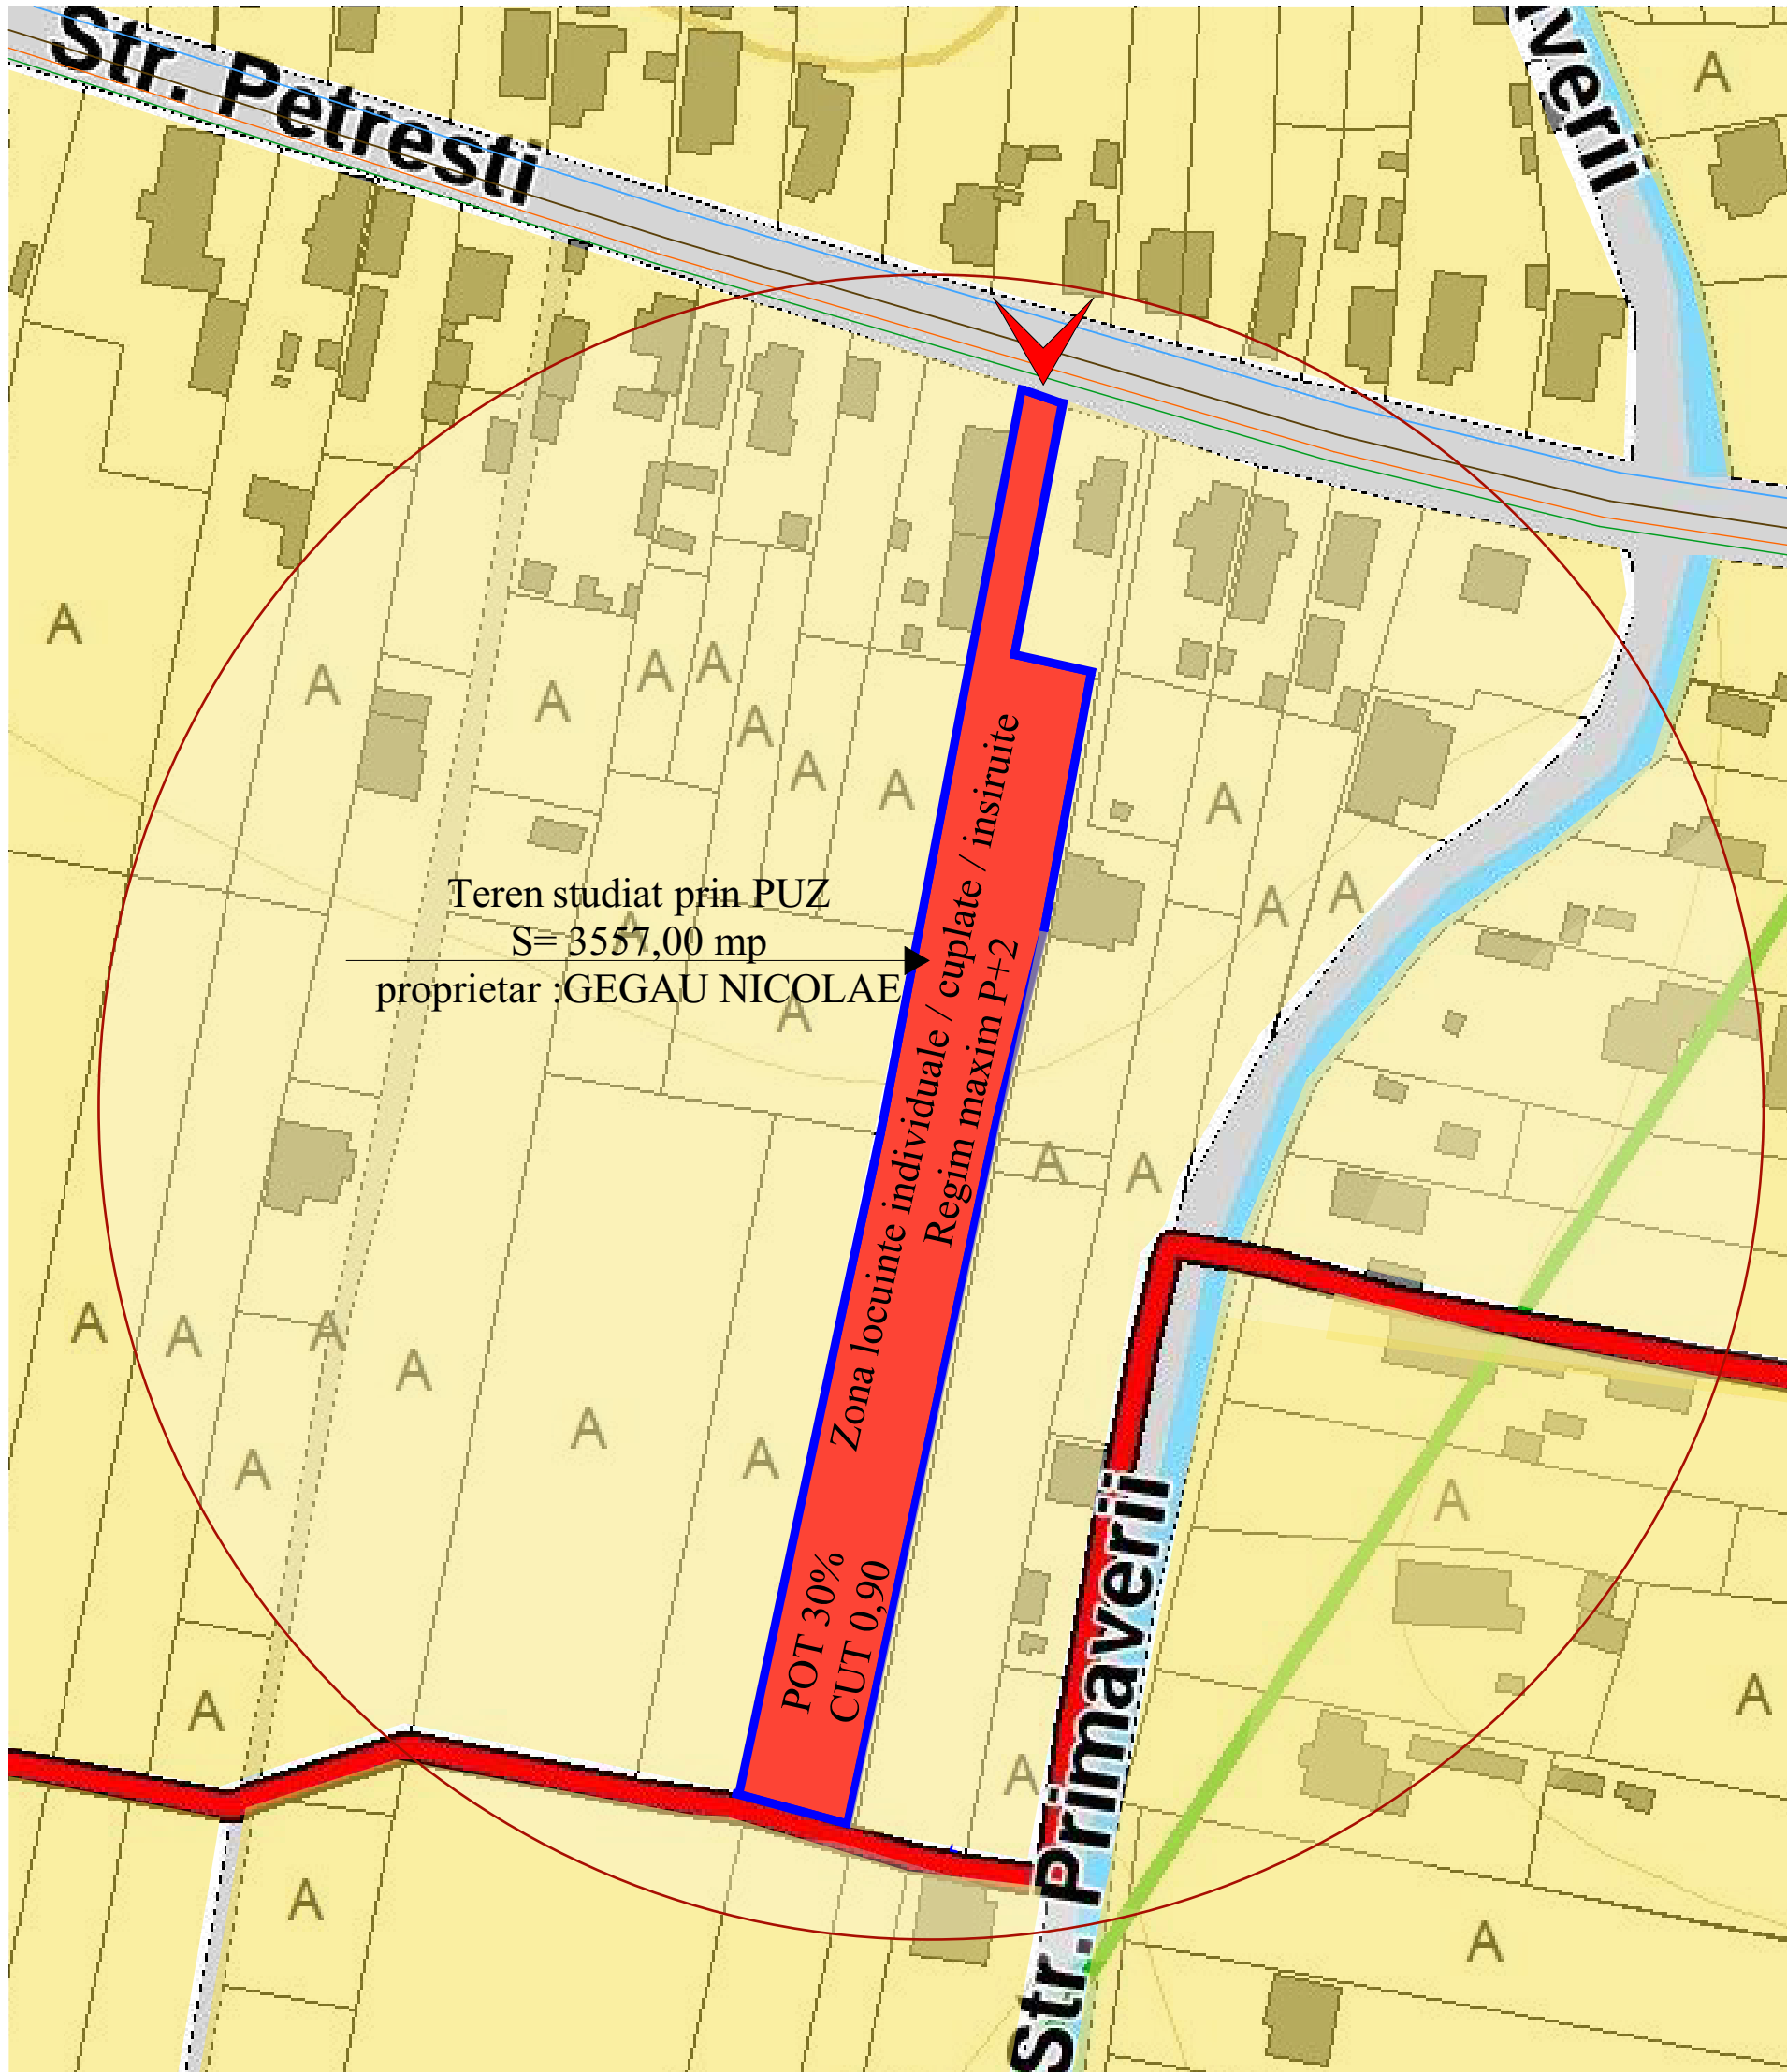

Conform PUG

UTR. 12 (Lmp 12) - Zona de dezvoltare pentru care se vor elabora documentatii de urbanism.

Amplasamentul studiat este situat in Municipiului Targu Jiu, Strada Petresti, nr. 32, 32A, in partea de est a orasului, fiind identificata cu numarul cadastral 65004 si avand suprafata 3557,00 mp.

Folosinta si destinatia actuala : curti, constructii si arabil

Destinatia terenului - conform PUG: U.T.R. 12 (Lmp 12) - Zona de dezvoltare pentru care se vor elabora documentatii de urbanism.

LEGENDA

- Limita teren studiat
- Suprafata teren intravilan = 3557,00mp
- Teren studiat prin PUZ
- Cai de circulatie publice Strada Petresti
- Zona invecinata cu locuinte individuale
- Zona invecinate cu teren extravilan
- Retele publice de utilitati existente (curent, gaze, canalizare si apa)
- Acces auto si pietonal

				Referat verificare nr..... / 2023	
-Verificator -expert	Nume	Semnătura	Cerința	referat/expertiză, nr./data	
				Beneficiar:	Proiect nr.
				GEGAU NICOLAE	
Specificatie	Nume	Semnatura	Scara:	Titlu proiect: Intocmire PUZ in vederea dezmembrarii in 5 loturi si construirii de locuinte individuale / cuplate / insiruite cu regim de inaltime S/D+P+1+2/Mansarda	
Șef proiect	C.arh. Teodorescu Ion		1:1000	Faza: P.U.Z.	
Proiectat	arh.Pirvulescu Alina-Mihaela		Data:	Titlu planșă : PLAN TOPOGRAFIC / CADASTRAL CU ZONA DE STUDIU	
Desenat	arh.Pirvulescu Alina-Mihaela		08.2023	Planșa nr. U-02	
				NR. Cadastral : 65004	