

PRIMARIA MUNICIPIULUI TARGU JIU

DATA ANUNTULUI: 19 MARTIE 2024

INTENTIE DE ELABORARE PLAN URBANISTIC ZONAL

ARGUMENTARE:

INFORMARE IN VEDEREA OBTINERII EMITERII AVIZULUI DE OPORTUNITATE PENTRU ELABORARE P.U.Z. PENTRU CONSTRUIRE LOCUINTE, SERVICII SI COMERT



INITIATOR:

SC CUW IMPEX SRL PRIN

LEMNARU CALIN - MARIAN

ELABORATOR:

S.C. AHA STUDIO S.R.L.

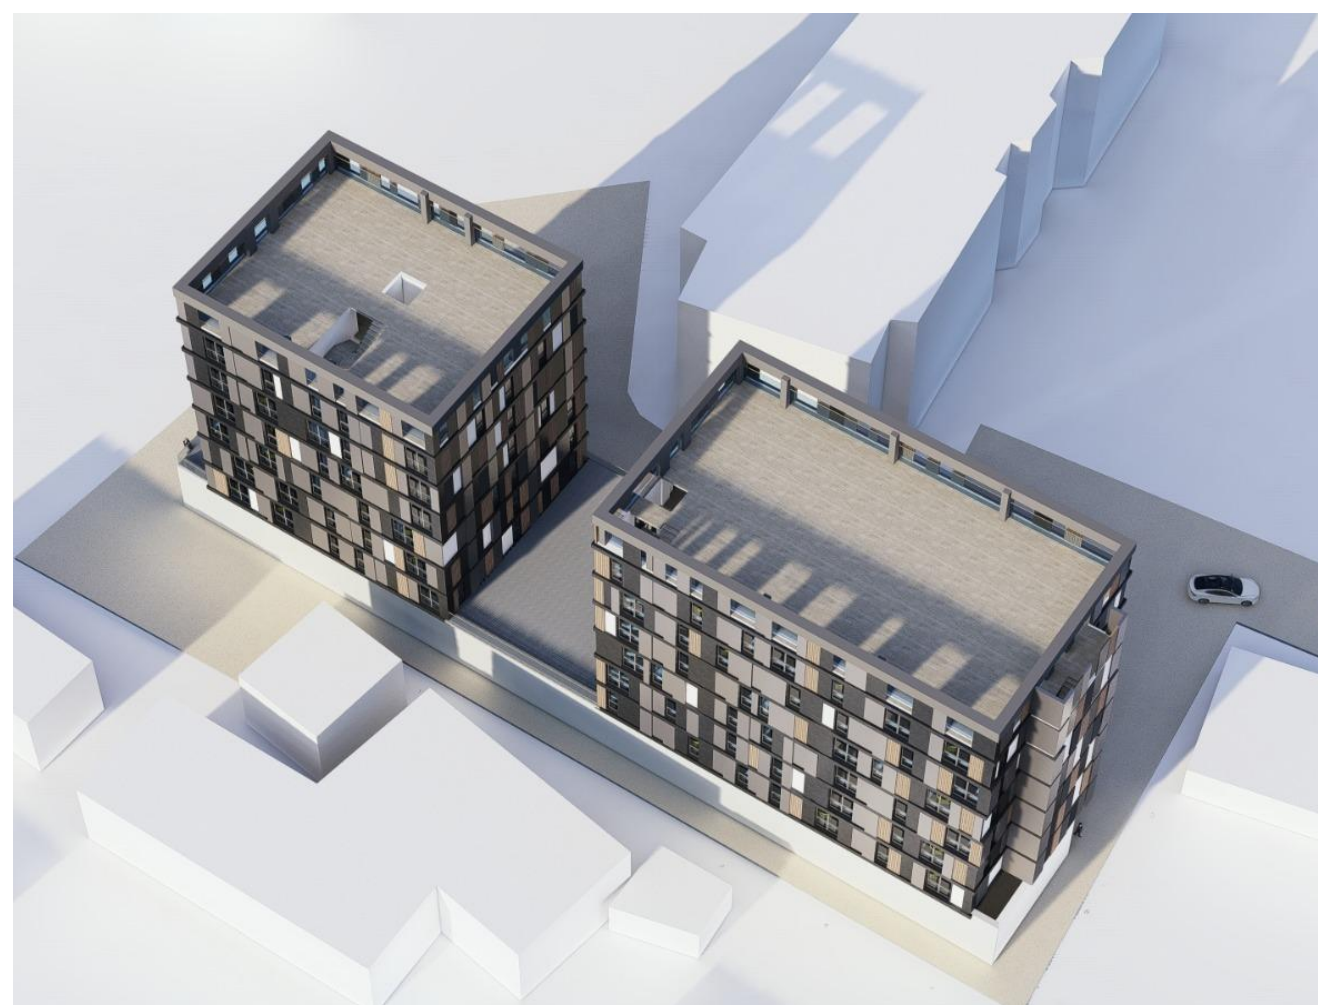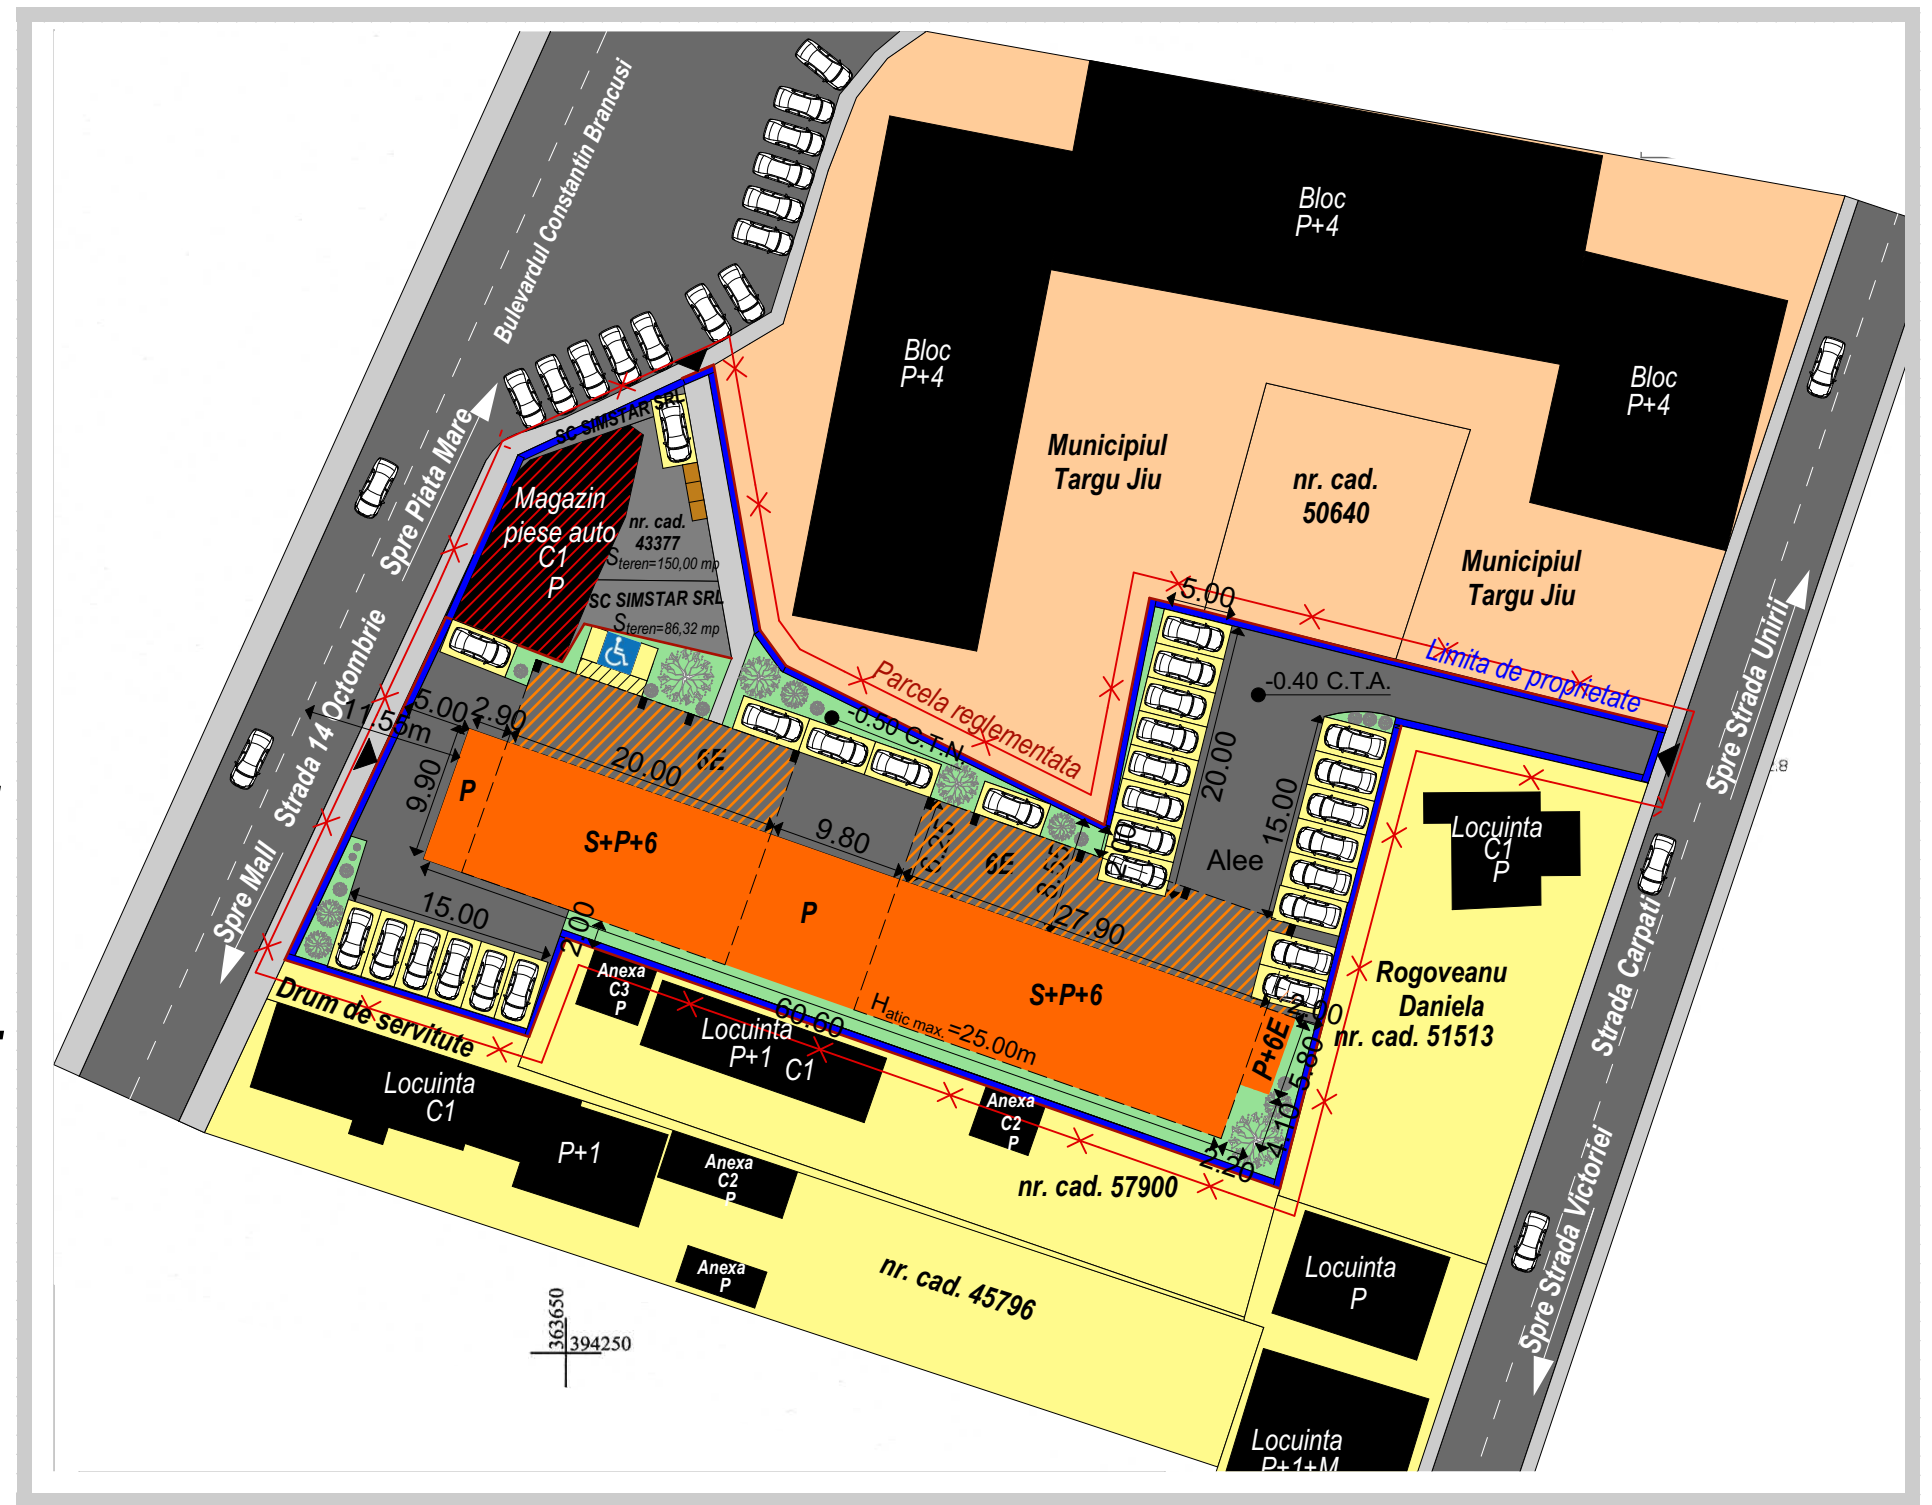

PUBLICUL ESTE INVITAT SA TRANSMITA OBSERVATII SI PROPUNERI PRIVIND INTENTIA DE ELABORARE A PLANULUI URBANISTIC ZONAL IN PERIOADA 19 MARTIE 2024 - 03 APRILIE 2024

PERSOANA RESPONSABILA CU INFORMAREA SI CONSULTAREA PUBLICULUI: INSP. LUNTRARU CRISTIAN

ADRESA PRIMARIEI MUN TG JIU, STR. BULEVARD C. BRANCUSI, NR. 19, TELEFON 0733032783, E-MAIL luntrarucristian@targujiu.ro sau cristiluntraru@yahoo.com OBSERVATIILE SUNT NECESARE IN VEDEREA CERINTELOR DE ELABORARE PUZ

RASPUNSUL LA OBSERVATIILE TRANSMISE VA FI ATASAT PE SITE-UL PRIMARIEI MUNICIPIULUI TARGU JIU - SECTIUNEA CONSULTARE PUZ- INTENTIE PUBLICA PUG/PUZ

ETAPELE PRECONIZATE PENTRU CONSULTAREA PUBLICULUI PANA LA APROBAREA PLANULUI:

**ETAPELE PREGATITOARE - ANUNTAREA INTENTIEI DE ELABORARE 15 ZILE CALENDARISTICE DE LA DATA ANUNTULUI
ETAPA ELABORARE PROPUNERI LA INTERVAL DE 15 ZILE
ETAPA DE CONSULTARE 15 ZILE - SE COMUNICA LA AVIZAREA ACESTORA**