

**Inventar coordonate
imobil**

	(X)	(Y)
1.	369399.9840	397087.8491
2.	369399.6934	397102.9207
3.	369431.7611	397108.2425
4.	369505.9912	397121.0116
5.	369526.2641	397124.0074

LEGENDA


	- Parcela studiata teren extravilan
	- Parcela vecini
	- Limite de proprietate a parcela studiate
	- Constructii vecine
	- Zona cai de circulatie rutiera
	- Acces pe parcela



PUZ PLAN URBANISTIC ZONAL

Beneficiar : Bobei Elena Cristina
Strada Frasinetului, nr. FN, Jud. Gorj

2

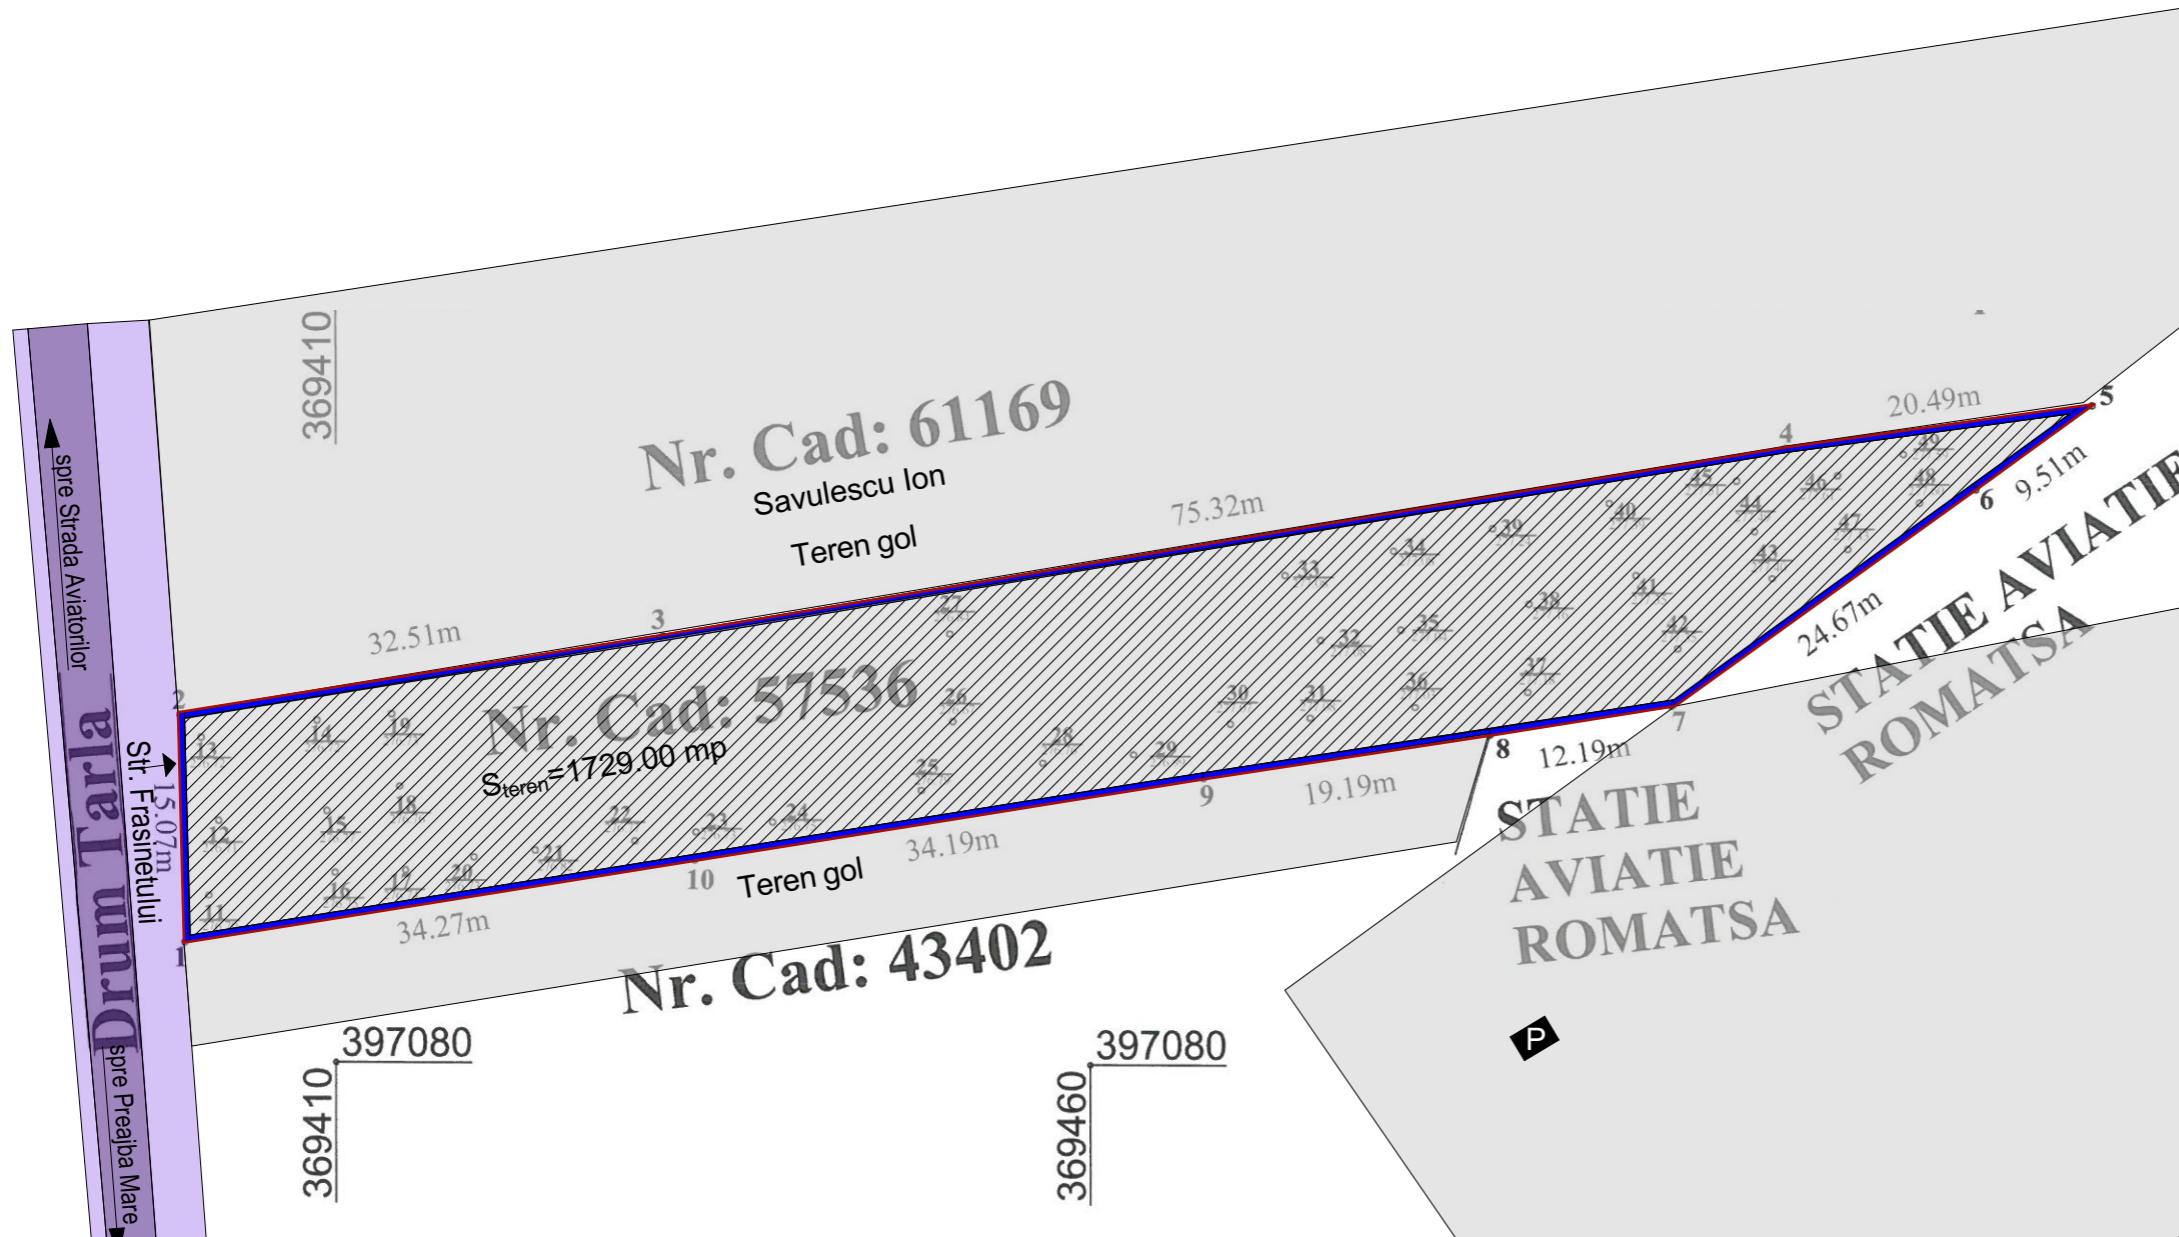

Terenul studiat este in suprafata totala de 1729 mp si apartine beneficiarului lucrarii Bobei Elena Cristina.
Destinatia terenului conform PUG este teren situat in extravilan.
Regimul fiscal este cel pentru localitati urbane, conform H.C.L. nr. 720/27.12.2021.
Nu sunt stabilite alte prevederi rezultate din hotararile consiliului local sau judetean cu privire la zona in care se afla imobilul.
Folosinta actuala a terenului este faneata.
In prezent terenul se gaseste liber de constructii.
Pentru zona studiata se prevad:
P.O.T. maxim admis = 0.00
C.U.T. maxim admis = 0.00

Proiectant general : search studio srl Str. Vasile Alecsandri, nr. 44, Tg-Jiu, Jud. Gorj Tel 0353.414.908, email: search.studio@yahoo.com	Cerinta -Verificator -Expert	Nume :	Semnătură :	referat/expertiza nr./data	
 Nume : Semnătură :	Data : martie.2023	Sef proiect : Arh. Camui Iulian	Beneficiar : Bobei Eena Cristina Amplasament : Mun. Tg-Jiu, Str. Frasinetului nr. FN, Jud. Gorj Denumire : Elaborare PUZ „Introducere teren in intravilan, pentru construire locuinta unifamiliala si anexe gospodaresti Titlu plansa : SITUATIE EXISTENTA AMPLASAMENT	PR. NR.: 99/2024	
	Sc. 1/500	Desenat : Arh. Hortopan Alexandru		P.U.Z.	nr. plansa: U.02