




Inventar de coordonate			Inventar de coordonate		
Nr. punct	Coordonata E (m)	Coordonata N (m)	Nr. punct	Coordonata E (m)	Coordonata N (m)
1	362,971.849	392,230.632	12	363,124.533	392,232.806
2	362,988.806	392,281.838	13	363,109.043	392,198.227
3	363,027.346	392,400.702	14	363,060.355	392,198.815
4	363,167.490	392,394.830	15	363,060.124	392,169.510
5	363,184.611	392,394.429	16	363,048.337	392,172.666
6	363,147.324	392,275.293	17	363,031.629	392,177.451
7	363,142.422	392,259.627	18	363,004.899	392,185.381
8	363,136.946	392,242.128	19	362,995.331	392,190.092
9	363,162.281	392,235.718	20	362,989.947	392,195.090
10	363,195.694	392,227.264	21	362,975.324	392,213.330
11	363,183.769	392,217.931			

- LEGENDA
- SUPRATA DE TEREN pentru CONSTRUIRE MAGAZIN MATERIALE DE CONSTRUCTII si amenajari in incinta: 33183.00mp
 - CONSTRUCTIE PROPUISA
 - CURTE DE SERVICI, PLATFORME AUTO SI PIETONALE CLIENTI
 - SPATIU VERDE

NOTA:
INAINTEA EXECUTARII ORICARUI TIP DE LUCRARE, CONSTRUCTORUL ESTE OBLIGAT SA VERIFICE TOATE COTELE PE SANTIER. TOATE NECORELARILE INTRU PLANURI, COTE, DETALII SI MASURATURILE EFECTUATE, VOR FI IMEDIAT RAPORTATE PROIECTANTULUI. COTELE SI NOTELE SCRISE PRIMEAZA IN FATA COTELOR MASURATE. PROIECTUL DE ARHITECTURA SE VA CITI IMPREUNA CU PROIECTUL DE REZISTENTA AFERENT.

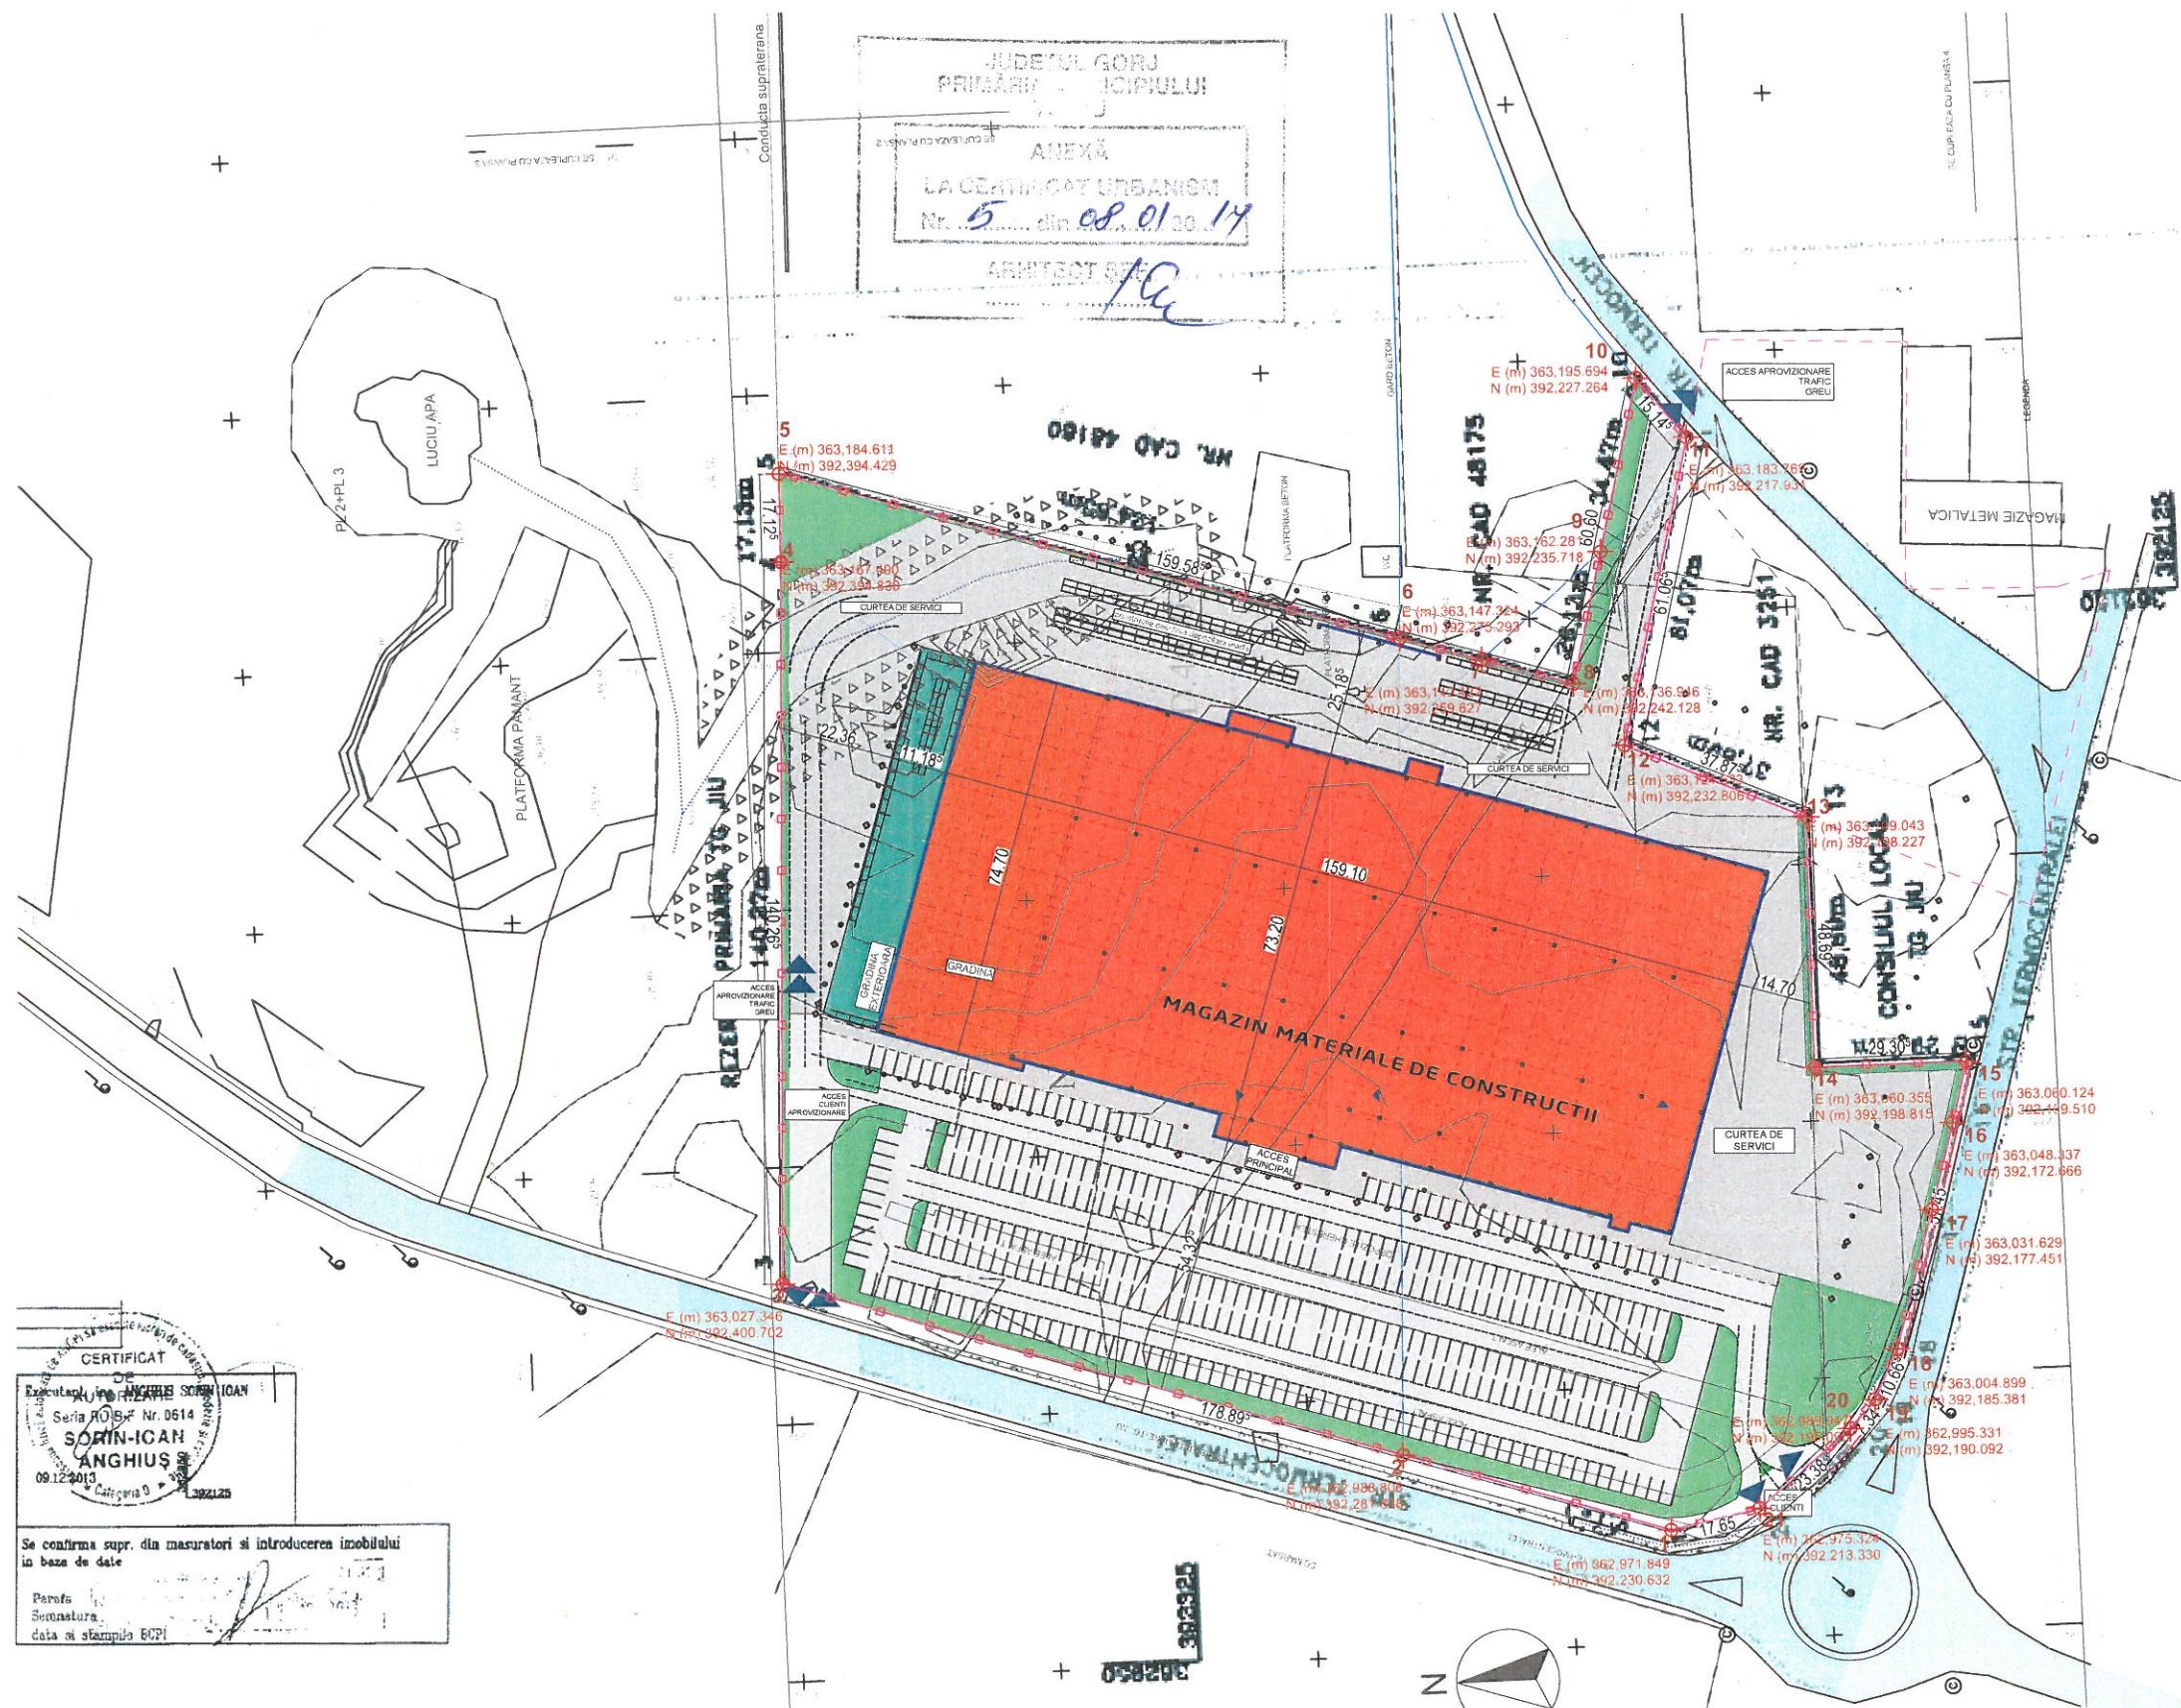

CIRSTOC ILIE
TG. JIU, JUD. GORJ

CONSTRUIRE MAGAZIN MATERIALE DE CONSTRUCTII, DRUMURI SI PLATFORME, PARCAJE, BRANSAMENTE LA UTILITATI, PILON PUBLICITAR, PANOURI DE DIRECTIONARE SI RECLAMA, CABINA POARTA, IMPREJMUIRE TEREN, SPATII VERZI, AMENAJARE ACCESE. ORGANIZARE DE SANTIER

STR. TERMOCENTRALEI, NR 33
NCP 48303

verificator	NUME	SEMNAȚURA	CEPINTA
expert tehnic			
Este interzisă copierea și multiplicarea prezentei documentații fără aprobarea scrisă a S.C. CREATIV PROIECT S.R.L.			
proiectant general	TEL: 0742/9988212; 0740/302724; 0233/227747		
	Marius Eugen VĂDEANU		PIATRA NEAMȚ
	C.0117536675		J 27/737/27.04.2005
sef proiect	arh. Marius Vadeanu	format	01/2014
proiectat	arh. Cristian Podaru	scara	1:5000
desenat	arh. Cristian Podaru	format	A3
obiect	OBIECTE COMPONENTE ALE INVESTITIEI		data
			2014
			rev: 06-Jan-14
			CU
denumirea planșei	PLAN DE SITUATIE		nr. planșei
			01