


Zona studiată este situată în **U.T.R. 9, Zona Garnizoană**, din P.U.G. Mun. Tg-Jiu, proiect nr. 279/1995 elaborat de URBANPROIECT BUCUREȘTI.

Pentru **U.T.R. 9 - Zona Garnizoană**, se prevede:


- P.O.T. propus - 40%;
- C.U.T. propus - 0,4 ... 1;
- regim de înălțime propus P - P + 2

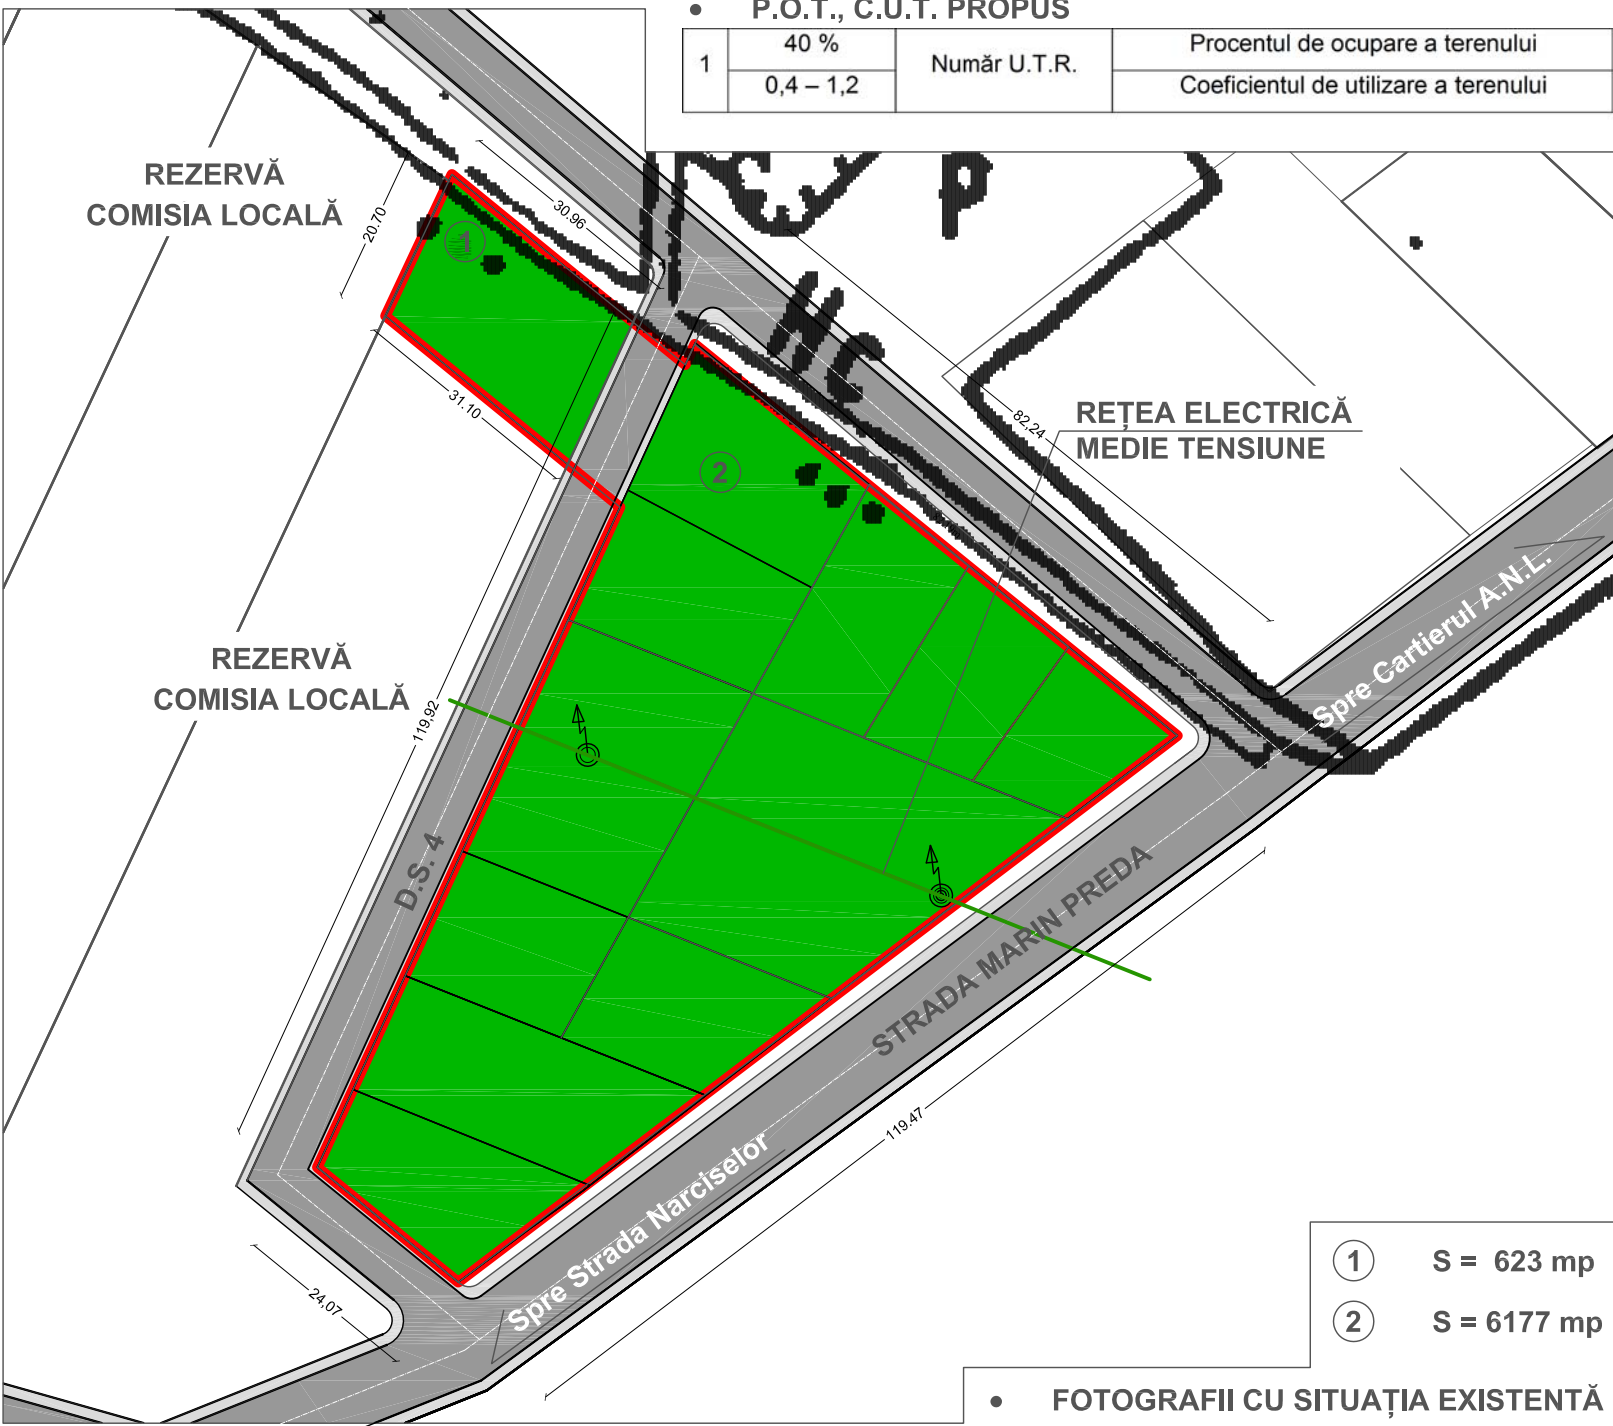

PUZ PLAN URBANISTIC ZONAL

MUNICIPIUL TG-JIU, STRADA MARIN PREDĂ
BENEFICIAR: URDEA GEORGE LUCIAN
SITUAȚIA EXISTENTĂ ȘI PRIORITĂȚI

2

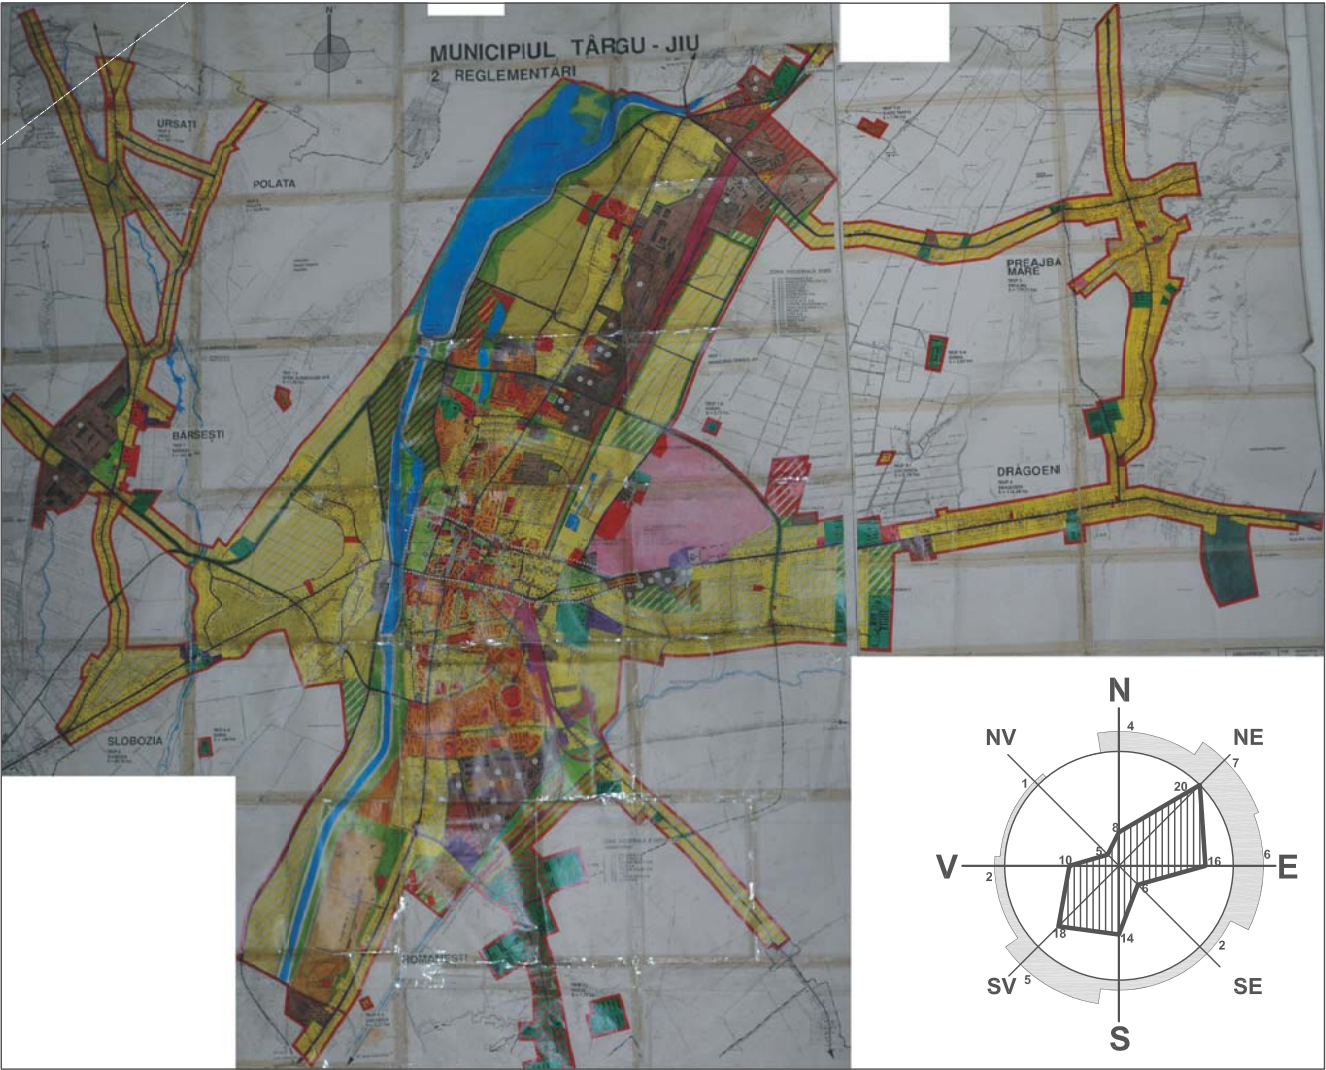

S.C. SCUAR S.R.L. <i>urbanism, amenajarea teritoriului</i> Municipiul Tg-Jiu, Strada Iosif Keber, Nr. 1, Tel/Fax 0353.401222			
Specificație	Nume	Semnătura	scara:
Șef proiect:	C. Arh. Răducan Valentin		1:1000
Proiectat:	Arh. Răducan Morega Corneliu		data: 07.2014
Desenat:	Arh. Răducan Morega Corneliu		

beneficiar:	URDEA GEORGE LUCIAN	Pr. nr.:
amplasament:	MUNICIPIUL TG-JIU, STRADA MARIN PREDĂ	61/2014
titlu proiect:	ÎNTOCMIRE ȘI AVIZARE P.U.Z.	Faza:
titlu planșă:	SITUAȚIA EXISTENTĂ ȘI PRIORITĂȚI	Planșa:
		2