
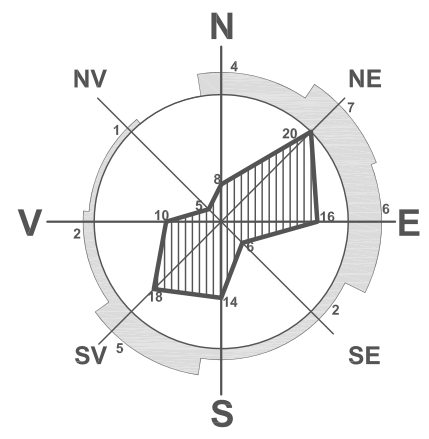


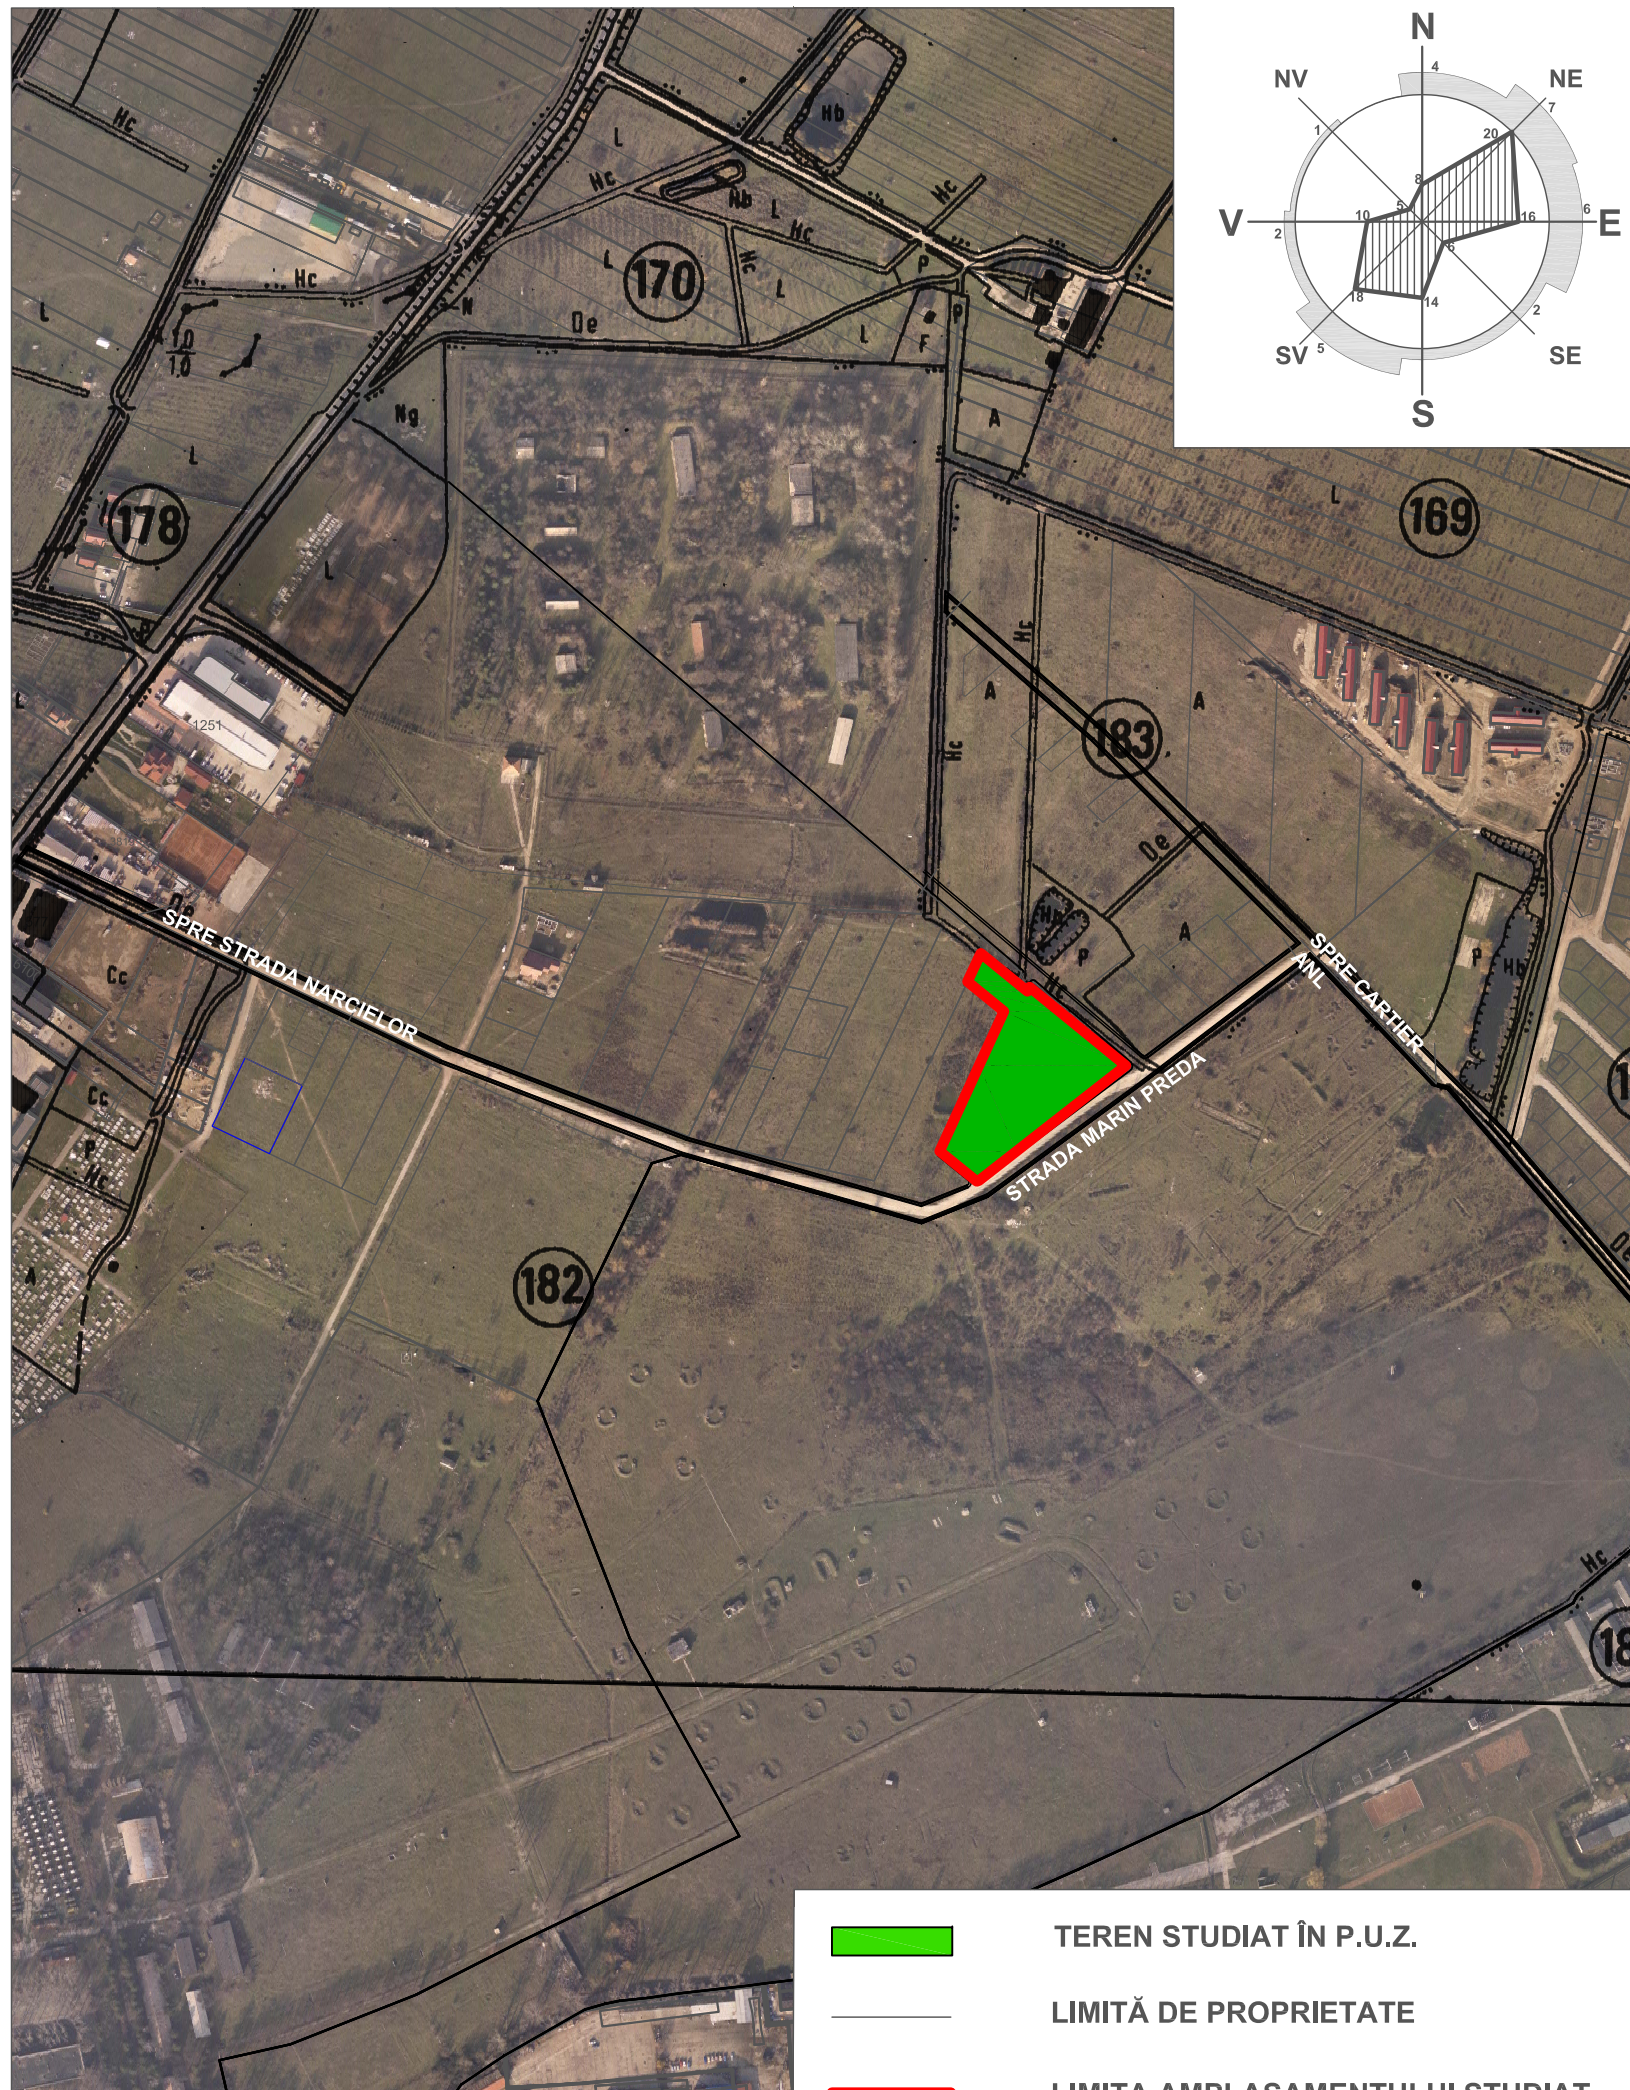


PUZ PLAN URBANISTIC ZONAL

MUNICIPIUL TG-JIU, STRADA MARIN PREDA
BENEFICIAR: URDEA GEORGE LUCIAN

ÎNCADRAREA ÎN TERITORIU

1

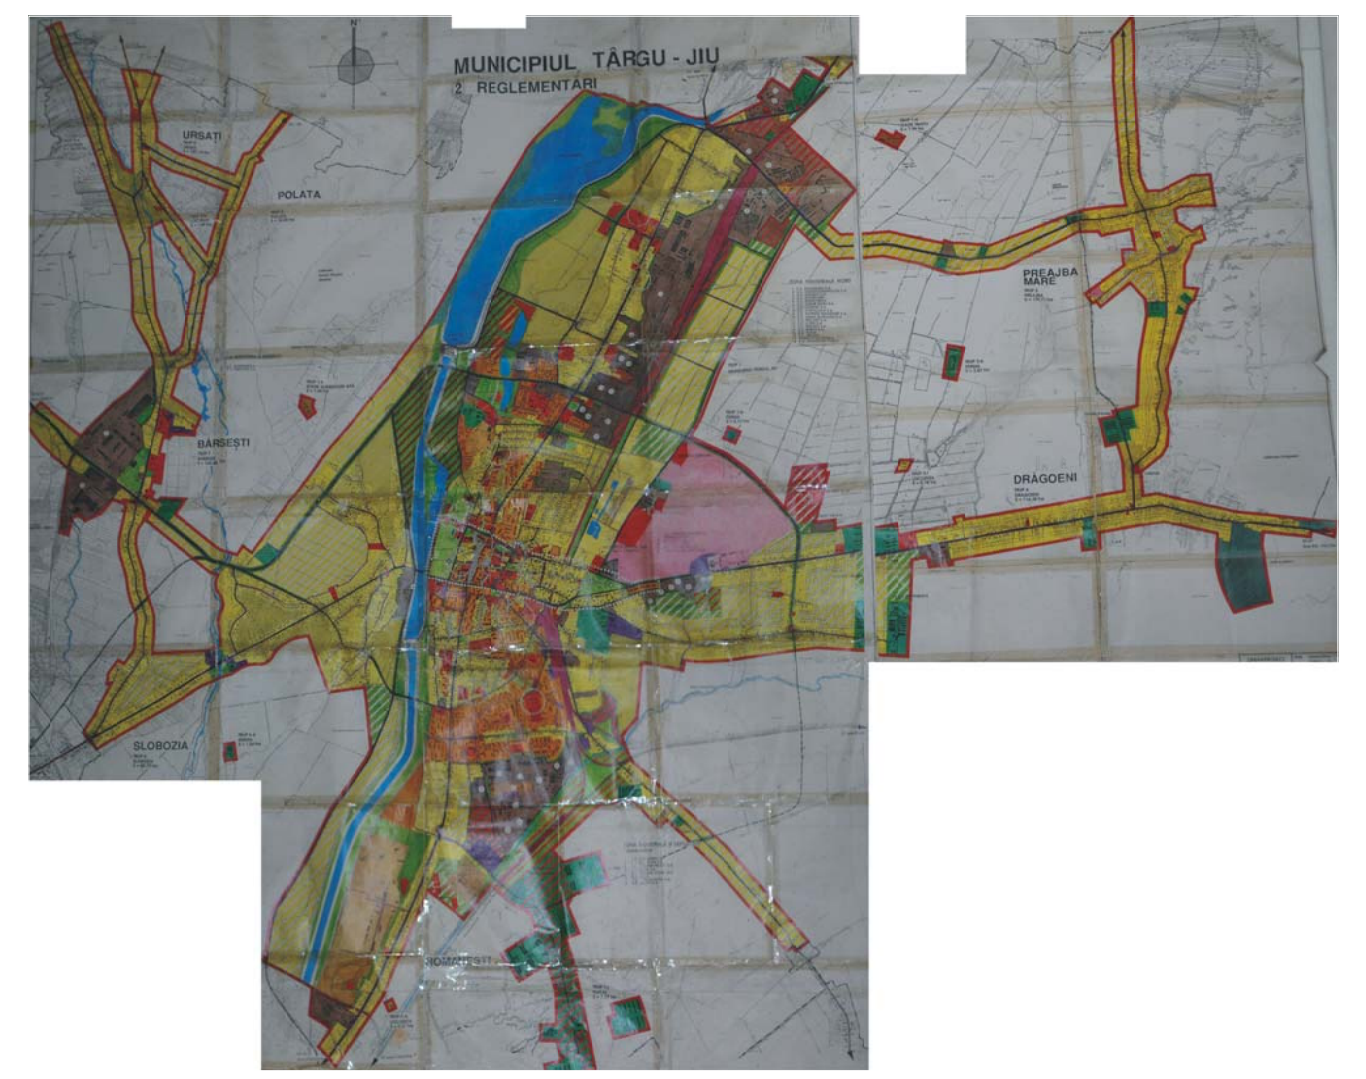

S.C. SCUAR S.R.L. <i>urbanism, amenajarea teritoriului</i> Municipiul Tg-Jiu, Strada Iosif Keber, Nr. 1, Tel/Fax 0353.401222				beneficiar:	URDEA GEORGE LUCIAN	Pr. nr.:	
				amplasament:	MUNICIPIUL TG-JIU, STRADA MARIN PREDA		61/2014
				titlu proiect:		Faza:	
					ÎNTOCMIRE ȘI AVIZARE P.U.Z.		P.U.Z.
				titlu planșă:		Planșă:	
					PLAN ÎNCADRARE ÎN TERITORIU		1

Specificație	Nume	Semnătura	scara:
Șef proiect:	C. Arh. Răducan Valentin		1:5000
Proiectat:	Arh. Răducan Morega Corneliu		data:
Desenat:	Arh. Răducan Morega Corneliu		07.2014