


| Suprafața<br>(mp) | Categoria de folosință | Descrierea imobilului |
|-------------------|------------------------|-----------------------|
| 679               | A                      | LOT 1                 |
| 559               | A                      | LOT 2                 |
| 559               | A                      | LOT 3                 |
| 559               | A                      | LOT 4                 |
| 559               | A                      | LOT 5                 |
| 559               | A                      | LOT 6                 |
| 559               | A                      | LOT 7                 |
| 559               | A                      | LOT 8                 |
| 559               | A                      | LOT 9                 |
| 559               | A                      | LOT 10                |
| 559               | A                      | LOT 11                |
| 559               | A                      | LOT 12                |
| 559               | A                      | LOT 13                |
| 559               | A                      | LOT 14                |
| 559               | A                      | LOT 15                |
| 559               | A                      | LOT 16                |
| 559               | A                      | LOT 17                |
| 559               | A                      | LOT 18                |
| 559               | A                      | LOT 19                |
| 559               | A                      | LOT 20                |
| 647               | A                      | LOT 21                |
| 3042              | A                      | LOT 22                |
| 15.000            |                        |                       |

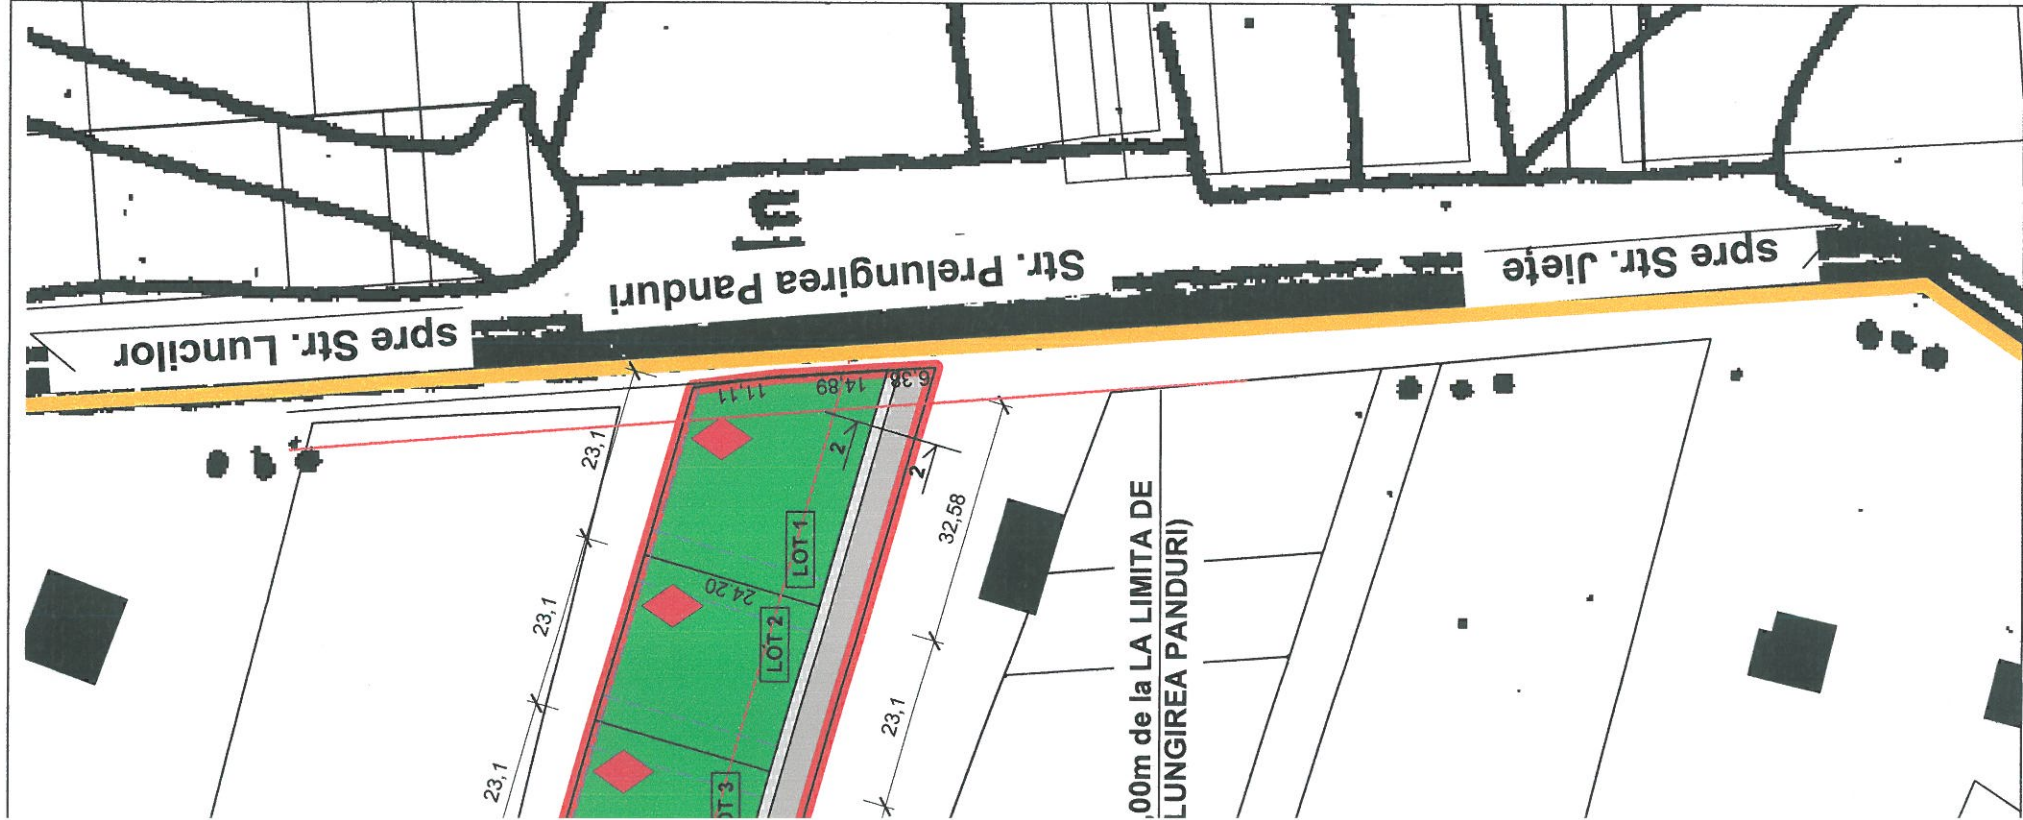

# P.U.Z


## PLAN URBANISTIC ZONAL

### MUNICIPIUL TG-JIU, STRADA PRELUNGIREA PANDURI

#### BENEFICIARI: UDRISTIOIU VASILE SI HORTOPAN VASILE

##### ZONIFICAREA TERITORIULUI ȘI CĂILE DE COMUNICAȚIE

3

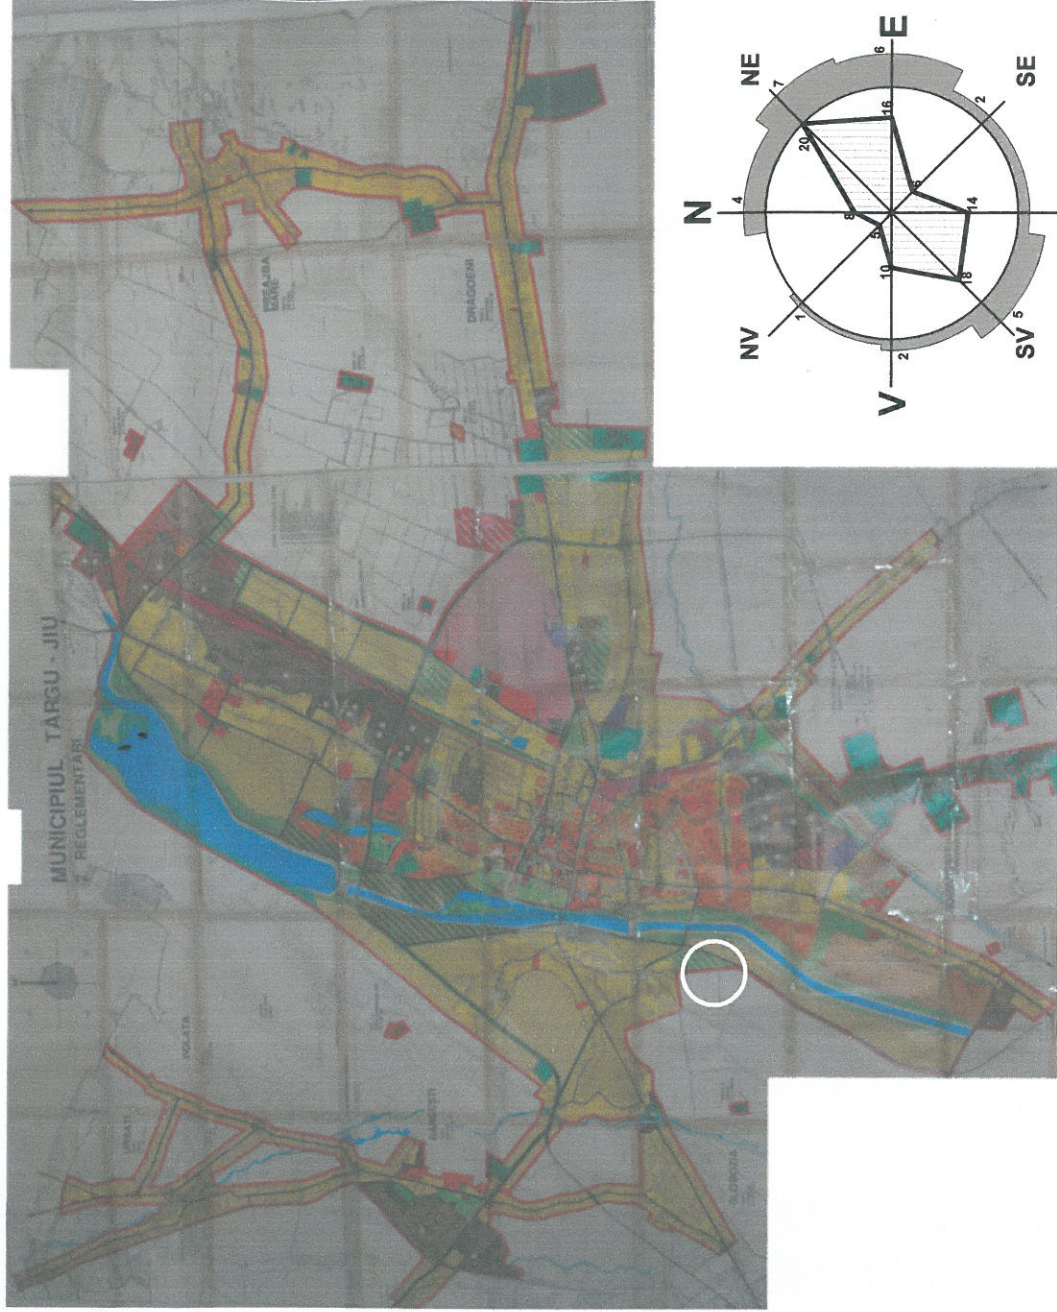

TEREN STUDIAT ÎN P.U.Z.

LIMITĂ DE PROPRIETATE

LIMITA INTRAVILANULUI EXISTENT

LIMITA AMPLASAMENTULUI STUDIAT

CIRCULAȚII AUTO

CIRCULAȚII PIETONALE

RETRAGERE MINIMĂ OBLIGATORIE (5,00m de la LA LIMITA DE PROPRIETATE DINSPRE DRUM)

RETRAGERE MINIMĂ OBLIGATORIE (3,50m față de limitele laterale, nord-vest și sud-est; și 0,80 m față de limita nord-est a proprietăților)

REGIM DE ÎNĂLȚIME PROPUȘ (P - P + 1)

CONSTRUCȚII EXISTENTE

|                                           |                                                         |                                         |   |                                                                   |
|-------------------------------------------|---------------------------------------------------------|-----------------------------------------|---|-------------------------------------------------------------------|
| -Verificator<br>-Expert                   | Nume                                                    | Semnătura<br>+<br>Cernita<br>cond. atn. | referat/expertiza nr./data                                                                                   | Proiect nr.<br>5/2013                                             |
| 0723.387997<br>0762.689384<br>0353.414075 | S.C. SCUAR, S.R.L.<br>urbanism, amenajarea teritoriului | Valentin Gh.<br>RĂDUCANU<br>cond. atn.  | Beneficiar:<br>UDRISTIOIU VASILE ȘI HORTOPAN VASILE<br>amplasament:<br>MUN. TG-JIU, STR. PRELUNGIREA PANDURI |                                                                   |
| SPECIFICATIE                              | NUME                                                    | SEMNATURA                               | scara:<br>1:1.000                                                                                            | titlu proiect:<br>CONSTRUIRE LOCUINȚE                             |
| Sef proiect                               | C.Arh. Răducan Valentin                                 |                                         |   | Faza:<br>P.U.Z.                                                   |
| Proiectat                                 | C.Arh. Raducan Valentin                                 |                                         | Data:<br>februarie 2013                                                                                      | titlu planșă:<br>ZONIFICAREA TERITORIULUI ȘI CĂILE DE COMUNICAȚIE |
| Desenat                                   | Arh. Răducan Corneliu                                   |                                         |   | Planșă nr.<br>3                                                   |



**RETRAGERE MINIMĂ OBLIGATORIE (3,50m din limita de proprietate laterala și 0,80 m față de limita de proprietate dinspre nord-est)**

nord-est)

(8804-77)

RETRAGERE MINIMĂ OBLIGATORIE (5,00m de la LA LIMITA DE PROPRIETATE DINSPRE DRUM)

LOT 16

LOT 15

LOT 14

LOT 13

LOT 12

LOT 11

LOT 10

LOT 9

LOT 8

LOT 7

LOT 6

LOT 5

LOT 4

CORNOIU MARIEANA, BĂRBUCEANU VALENTINA, POPENGĂ D. ION, STOIAN EUGENIA

## **RETRAGERE MINIMĂ OBLIGATORII PROPRIETATE DINSPRE STRADA P**

aliniament propus  
5,00 m față de limita de proprietate

gard

aliniamen propus

5,50 0,50 5,00



