


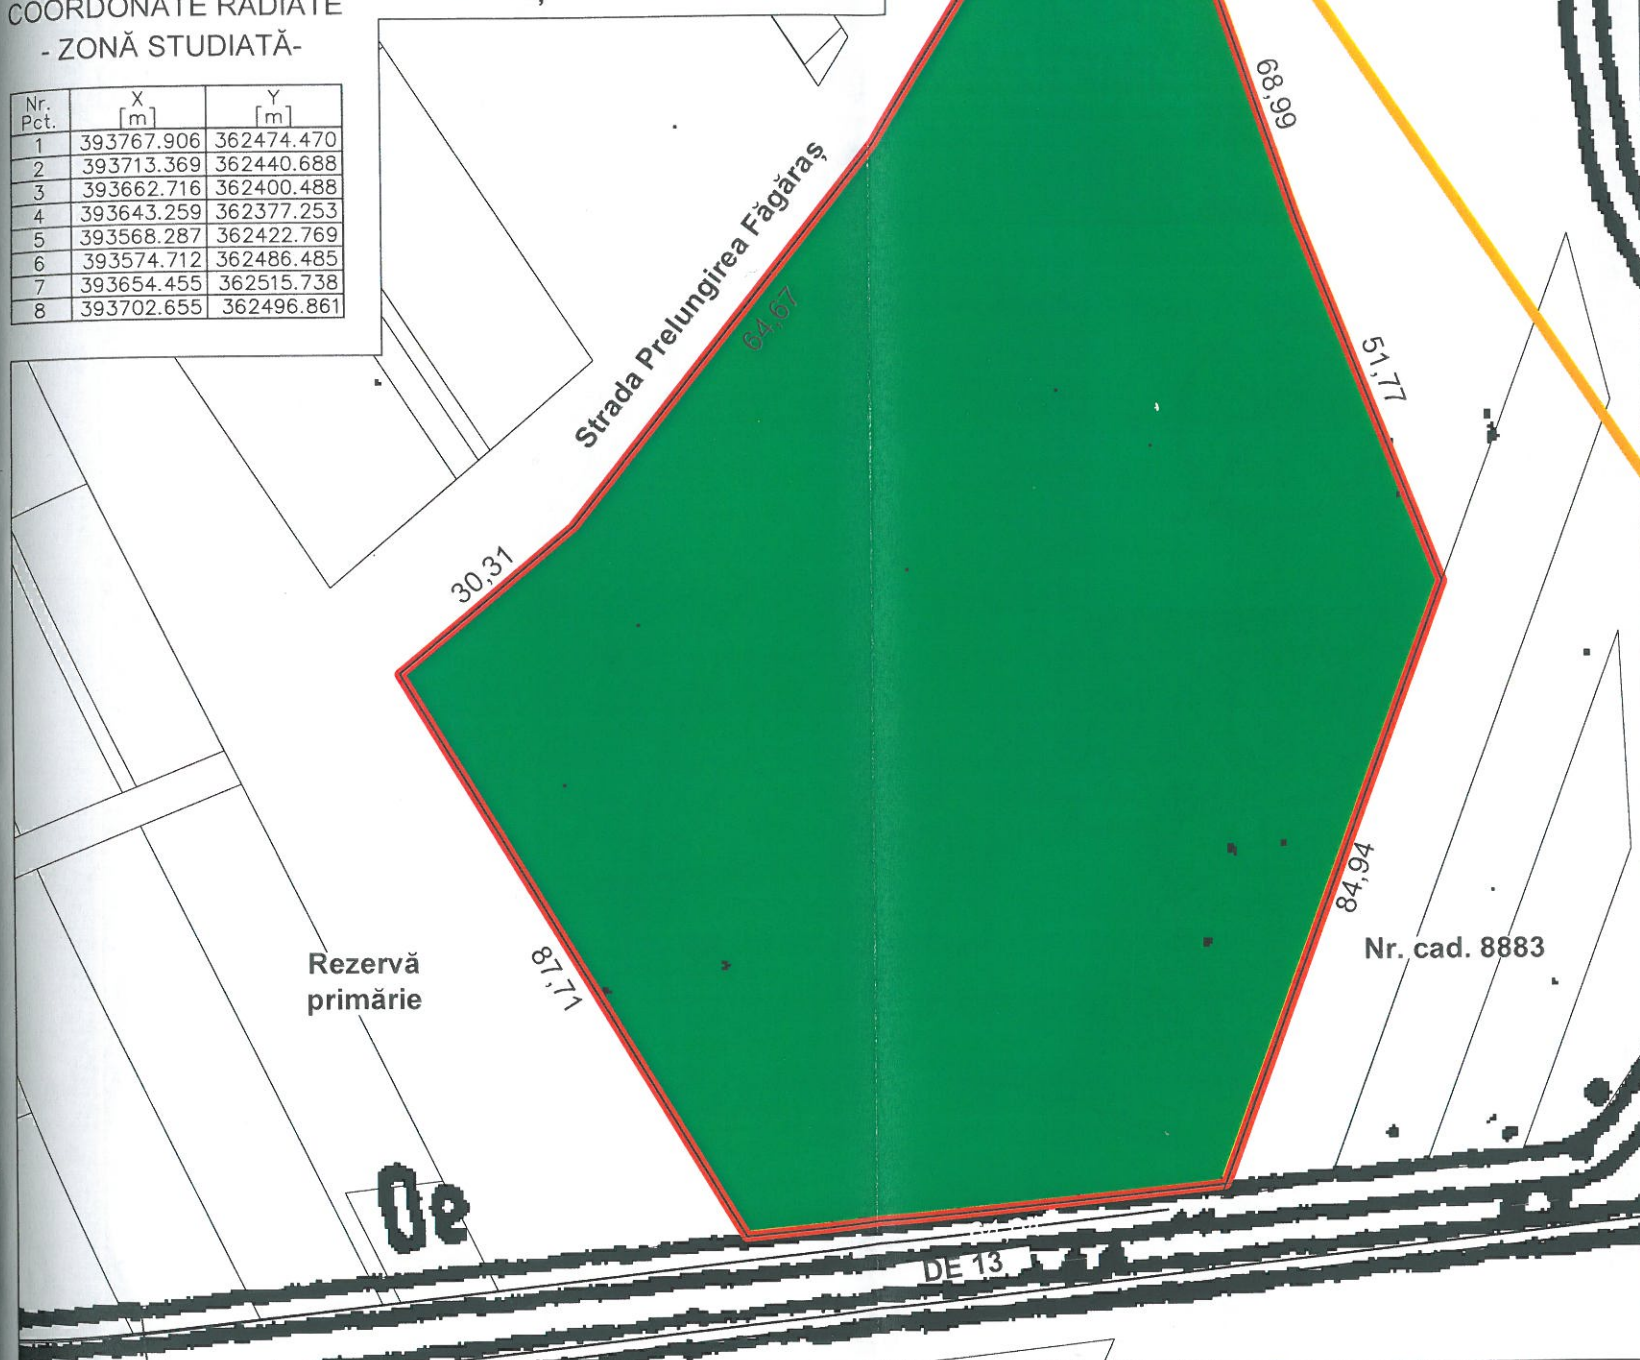

COORDONATE RADIATE  
- ZONĂ STUDIATĂ -

| Nr. Pct. | X [m]      | Y [m]      |
|----------|------------|------------|
| 1        | 393767.906 | 362474.470 |
| 2        | 393713.369 | 362440.688 |
| 3        | 393662.716 | 362400.488 |
| 4        | 393643.259 | 362377.253 |
| 5        | 393568.287 | 362422.769 |
| 6        | 393574.712 | 362486.485 |
| 7        | 393654.455 | 362515.738 |
| 8        | 393702.655 | 362496.861 |

SITUAȚIA EXISTENTĂ - FOTO



Zona studiată este situată în U.T.R. 30 din P.U.G. Mun. Tg-Jiu, proiect nr. 279/1995 elaborat de URBANPROIECT BUCUREȘTI.

Pentru U.T.R. 30 - Zona de locuințe individuale Calea Severinului, se prevede:

- P.O.T. propus - 30%;
- C.U.T. propus - 0,3 ... 0,9;
- regim de înălțime propus P - P + 2


- LIMITA INTRAVILANULUI EXISTENT
- LIMITA AMPLASAMENTULUI STUDIAT
- LIMITĂ DE PROPRIETATE
- TEREN STUDIAT

# PUZ PLAN URBANISTIC ZONAL

MUNICIPIUL TÂRGU JIU, ZONA FĂGĂRAȘ  
BENEFICIAR: UDROIU OVIDIU VASILE ȘI UȘURELU IONELA MARIA

SITUAȚIA EXISTENTĂ ȘI PRIORITATI

2

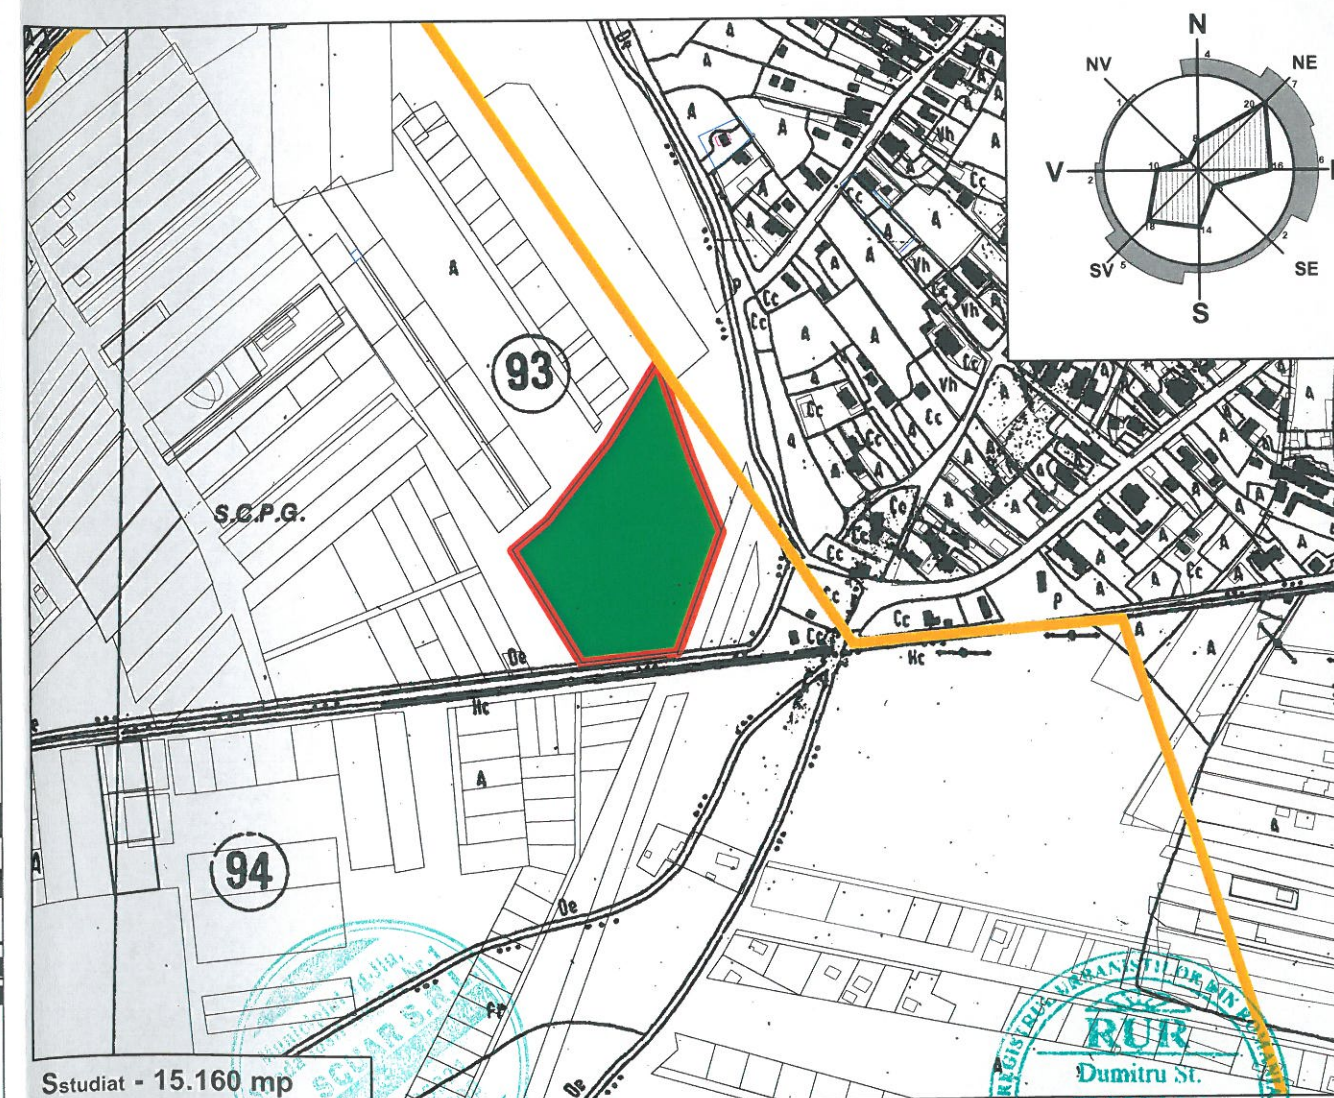

Sstudiat - 15.160 mp

**S.C. SCUAR S.R.L.**  
*urbanism, amenajarea teritoriului*  
Municipiul Tg-Jiu, Strada Iosif Keber, Nr. 1, Tel/Fax 0353 401222

| Specificație | Nume                         | Semnătura | scara:  |
|--------------|------------------------------|-----------|---------|
| Șef proiect: | Arh. Florescu Dumitru        |           | 1:1.000 |
| Proiectat:   | Arh. Răducan Morega Corneliu |           | data:   |
| Desenat:     | Arh. Răducan Morega Corneliu |           | 01.2016 |

|                                                             |                     |
|-------------------------------------------------------------|---------------------|
| beneficiar:<br>UDROIU OVIDIU VASILE și UȘURELU IONELA MARIA | Pr. nr.:<br>81/2015 |
| amplasament:<br>MUNICIPIUL TÂRGU-JIU, ZONA FĂGĂRAȘ          | Faza:<br>P.U.Z.     |
| titlu proiect:<br>PARCELARE TEREN ȘI CONSTRUIRE LOCUINȚE    | Planșa:<br>2        |
| titlu planșă:<br>SITUAȚIA EXISTENTĂ ȘI PRIORITĂȚI           |                     |