


COORDONATE RADIATE
- ZONĂ STUDIATĂ -

Nr. Pct.	X [m]	Y [m]
27	393767.906	362474.470
26	393742.675	362458.841
24	393729.923	362450.942
22	393717.172	362443.043
28	393713.369	362440.688
20	393705.147	362434.162
18	393693.397	362424.838
16	393681.648	362415.513
13	393675.200	362410.396
3	393662.908	362400.641
1	393652.987	362388.870
29	393643.259	362377.253
5	393621.641	362390.378
30	393568.287	362422.769
11	393573.816	362477.599
14	393574.753	362486.500
31	393654.455	362515.738
32	393702.655	362496.861
10	393737.356	362484.953

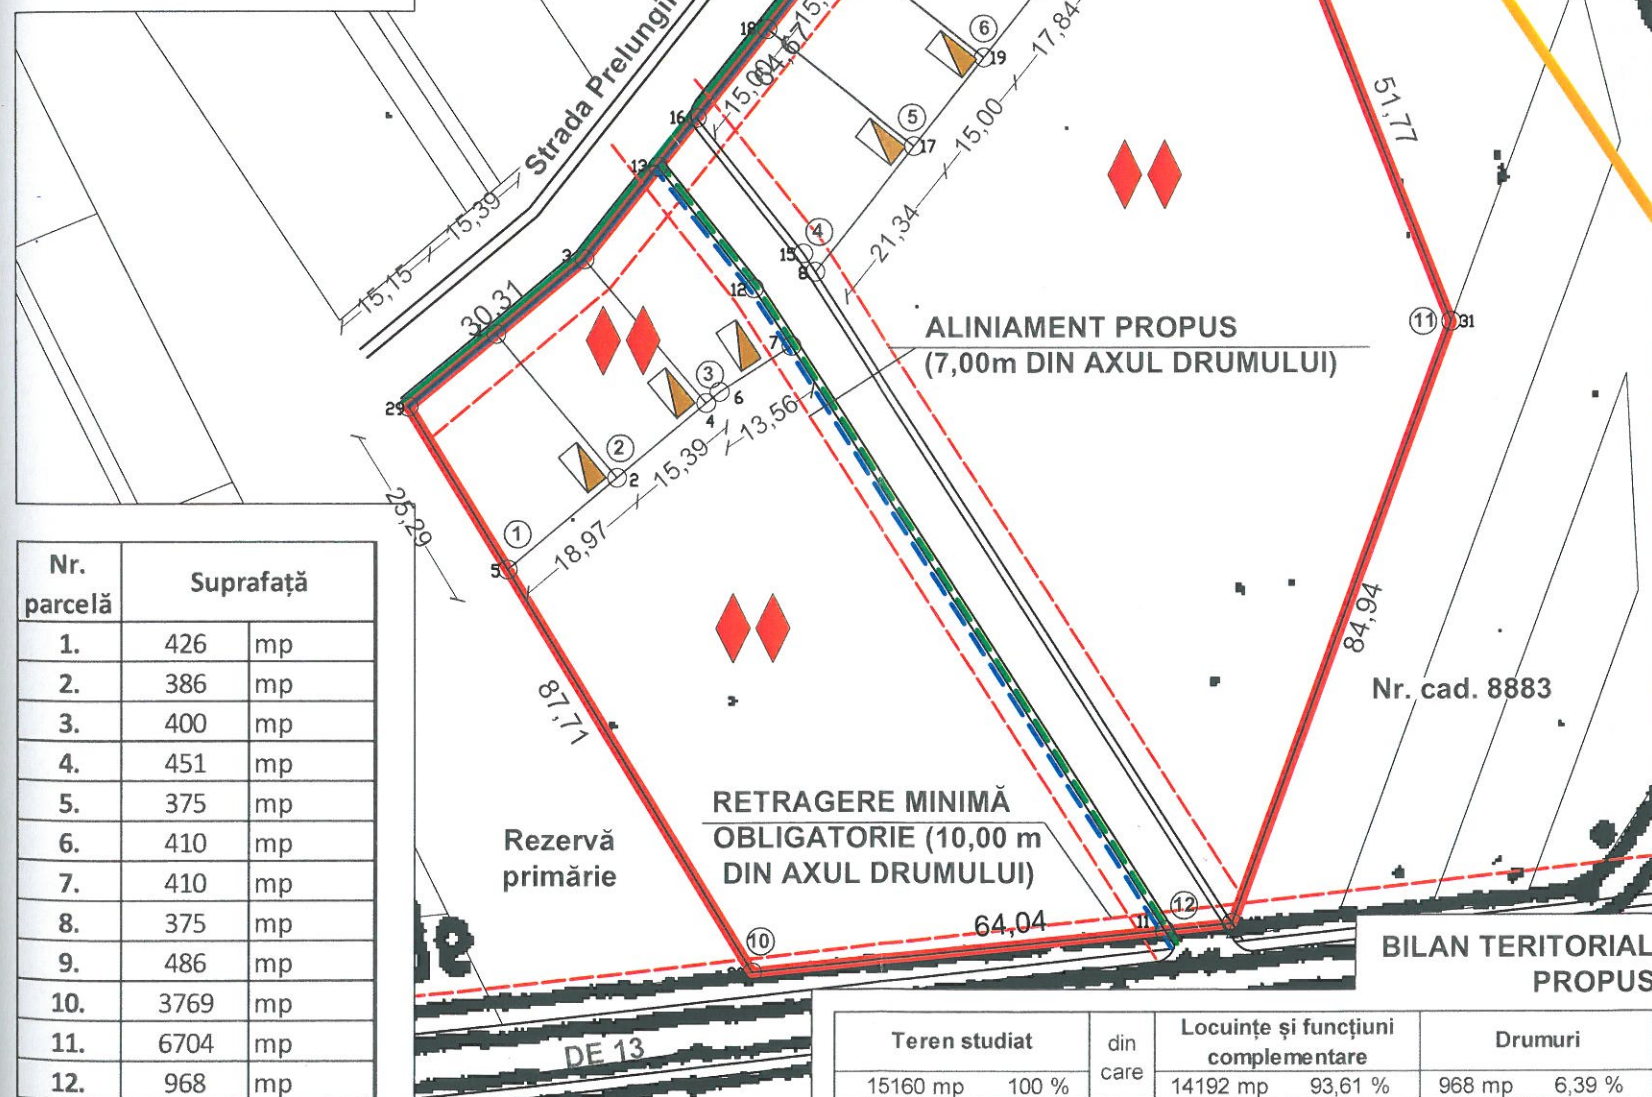


- | | | | |
|--|-----------------------------------|--|---------------------------------|
| | LIMITA INTRAVILANULUI EXISTENT | | REȚEA APĂ EXISTENTĂ |
| | LIMITA AMPLASAMENTULUI STUDIAT | | REȚEA APĂ PROPUȘĂ |
| | LIMITĂ DE PROPRIETATE | | REȚEA ENERGIE ELECTRICĂ PROPUȘĂ |
| | REȚEA ENERGIE ELECTRICĂ EXISTENTĂ | | BAZIN VIDANJABIL ETANȘ PROPUȘ |

PUZ PLAN URBANISTIC ZONAL

MUNICIPIUL TÂRGU JIU, ZONA FĂGĂRAȘ
BENEFICIAR: UDROIU OVIDIU VASILE ȘI UȘURELU IONELA MARIA

ECHIPAREA TEHNICO- EDILITARĂ

4

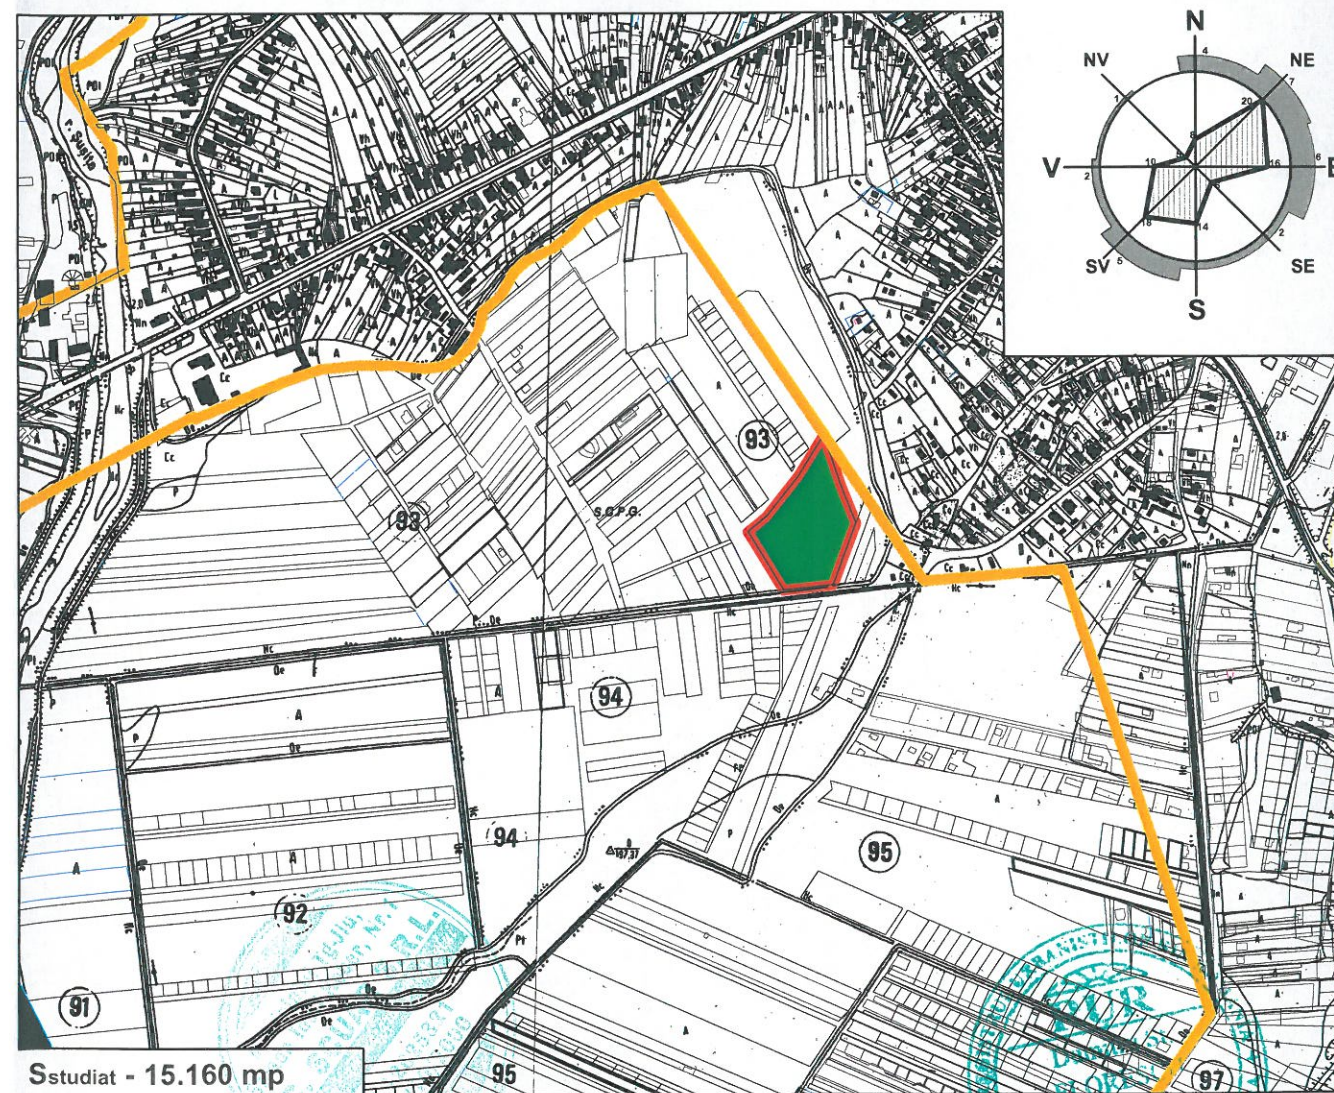

S.C. SCUAR S.R.L.
urbanism, amenajarea teritoriului
Municipiul Tg-Jiu, Strada Iosif Keber, Nr. 1, Tel/Fax 0353.401222

Specificație	Nume	Semnătura	scara:
Șef proiect:	Arh. Florescu Dumitru		1:1.000
Proiectat:	Ing. Răducan Morega Corneliu		data:
Desenat:	Ing. Răducan Morega Corneliu		01.2016

beneficiar:	UDROIU OVIDIU VASILE ȘI UȘURELU IONELA MARIA	Pr. nr.:	81/2015
amplasament:	MUNICIPIUL TÂRGU-JIU, ZONA FĂGĂRAȘ	Faza:	P.U.Z.
titlu proiect:	PARCELARE TEREN ȘI CONSTRUIRE LOCUINȚE	Planșa:	4
titlu planșă:	ECHIPAREA TEHNICO- EDILITARĂ		