



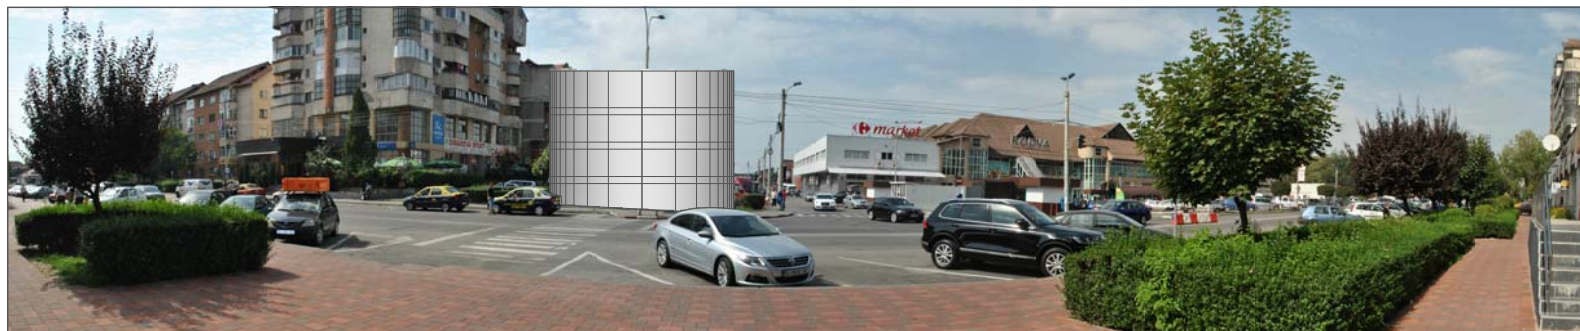

COLAJ FOTO - SITUAȚIA PROPUȘĂ

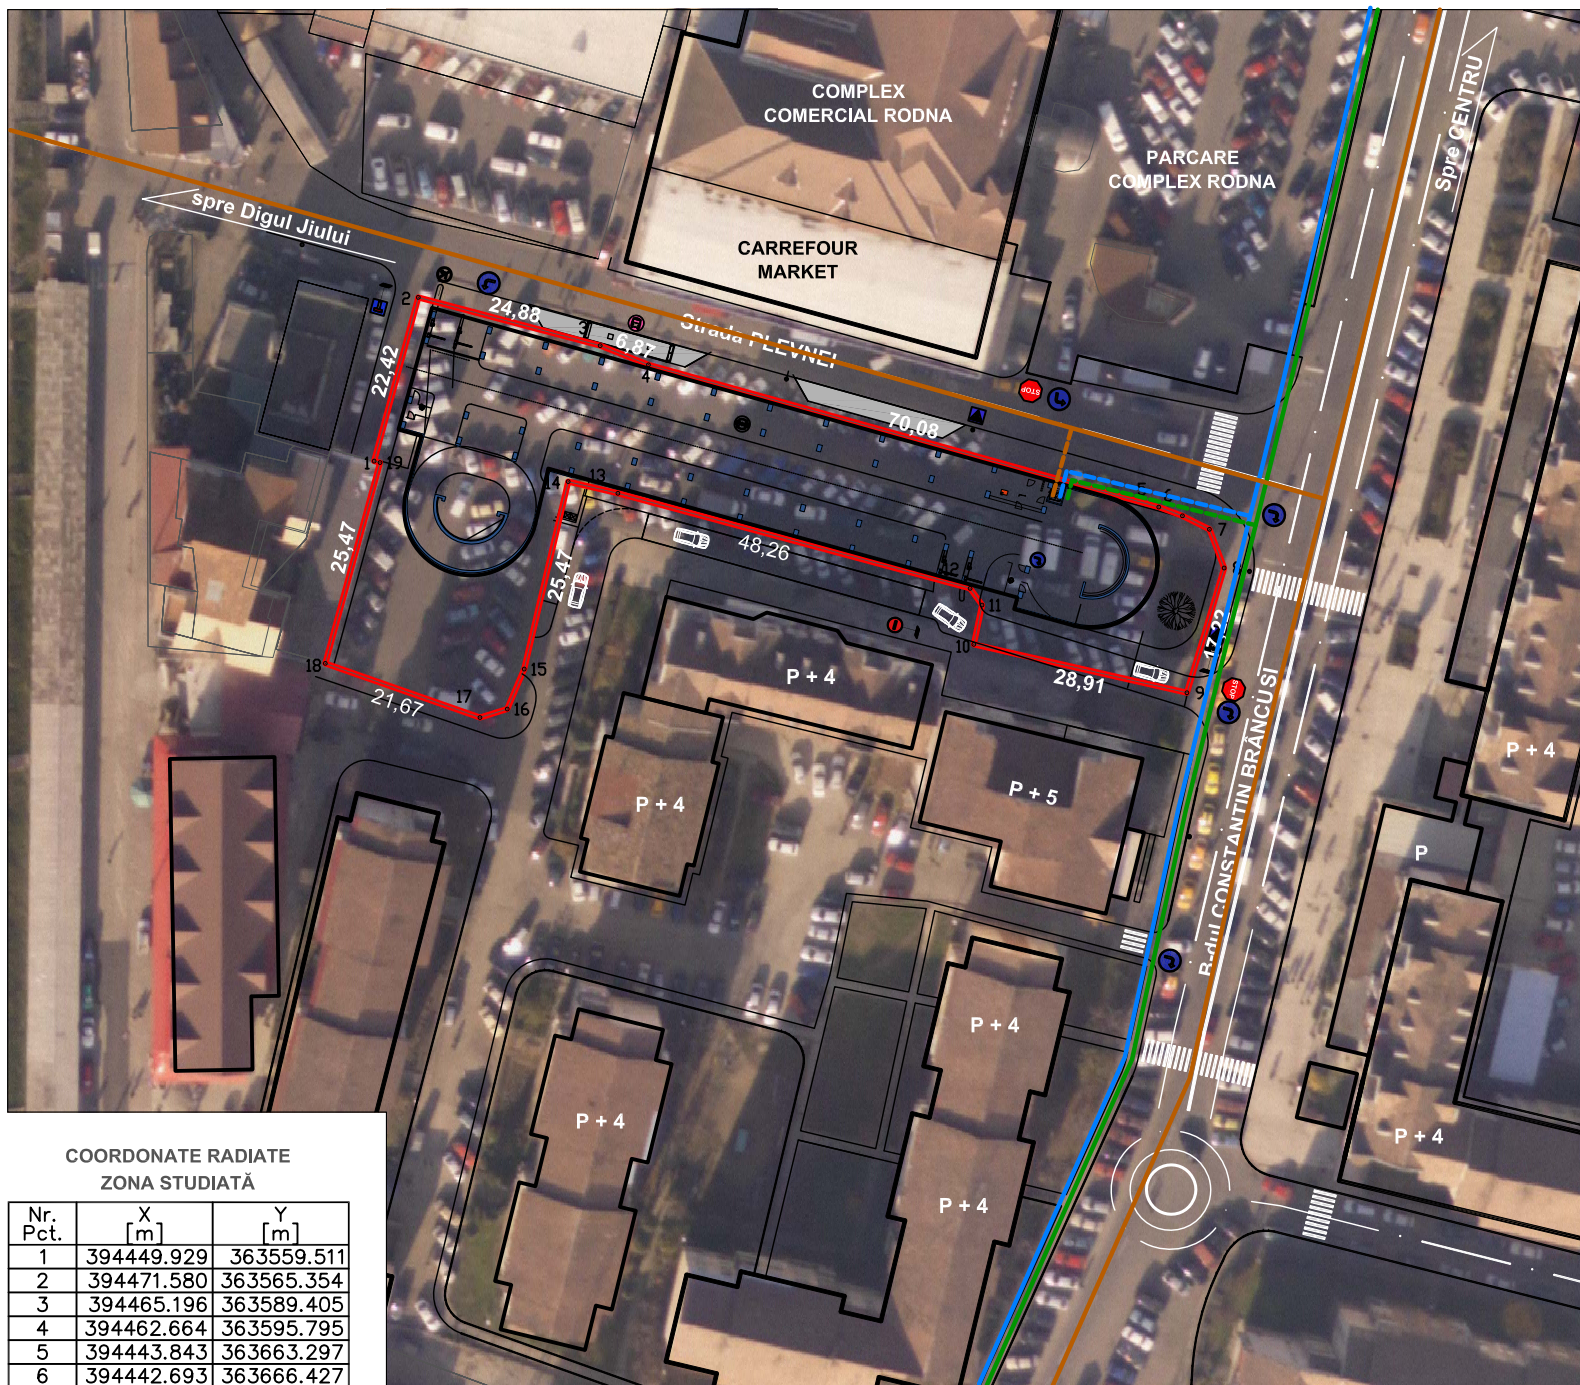

COORDONATE RADIATE
ZONA STUDIATĂ

Nr. Pct.	X [m]	Y [m]
1	394449.929	363559.511
2	394471.580	363565.354
3	394465.196	363589.405
4	394462.664	363595.795
5	394443.843	363663.297
6	394442.693	363666.427
7	394440.902	363669.997
8	394435.791	363671.946
9	394419.291	363667.024
10	394425.695	363638.833
11	394430.896	363639.923
12	394433.096	363638.344
13	394445.674	363591.752
14	394447.215	363585.182
15	394422.424	363579.358
16	394417.144	363577.117
17	394416.014	363573.507
18	394423.178	363553.056
19	394449.729	363560.291


- REȚEA APĂ POTABILĂ EXISTENTĂ
- RACORD APĂ POTABILĂ PROPUȘ
- REȚEA CANALIZARE EXISTENTĂ
- RACORD REȚEA CANALIZARE PROPUȘ
- L.E.A. EXISTENTĂ
- RACORD L.E.A. PROPUȘ

PUD PLAN URBANISTIC DE DETALIU

MUNICIPIUL TÂRGU-JIU, STRADA PLEVNEI
BENEFICIAR: MUNICIPIUL TÂRGU JIU prin IONESCU MARIUS

ECHIPAREA TEHNICO - EDILITARĂ

5

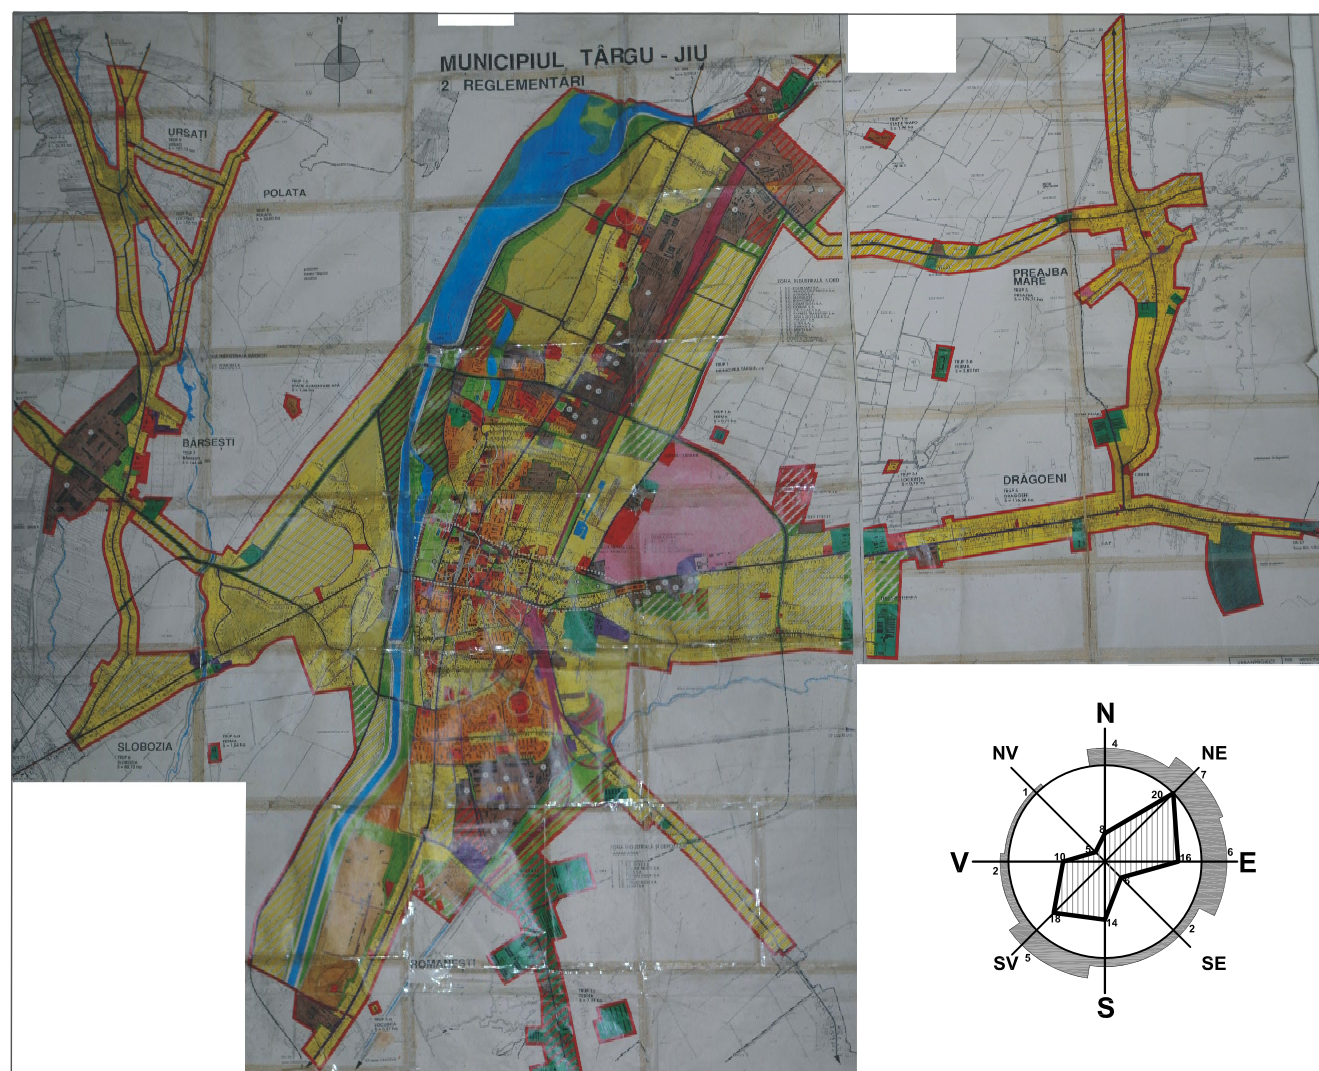

S.C. SCUAR S.R.L.
urbanism, amenajarea teritoriului
Municipiul Tg-Jiu, Strada Iosif Keber, Nr. 1, Tel/Fax 0353.401222

Specificație	Nume	Semnătura	scara:
Șef proiect:	Arh. Florescu Dumitru		1:1000
Proiectat:	Arh. Florescu Dumitru		data:
Desenat:	Arh. Răducan Morega Corneliu		09.2014

beneficiar:
MUNICIPIUL TÂRGU-JIU, PRIN IONESCU MARIUS
amplasament:
MUNICIPIUL TG-JIU, STRADA PLEVNEI, F.N.

titlu proiect:
CONSTRUIRE PARCARE SUPRAETAJATĂ

titlu planșă:
ECHIPAREA TEHNICO - EDILITARĂ

Pr. nr.:	116/2015
Faza:	P.U.D.
Planșă:	5