



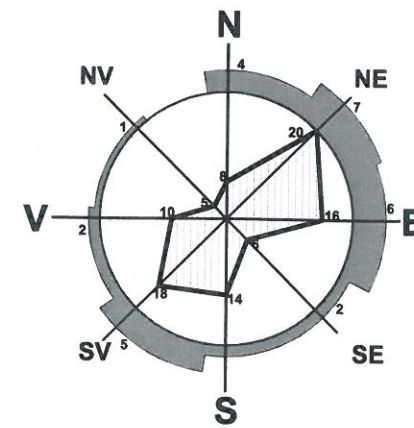

PUZ PLAN UR

20

MUNICIPIUL TÂRGU JIU, STRADA LIB
BENEFICIAR: LUPESCU GRI
ÎNCADRAREA ÎN TERITO

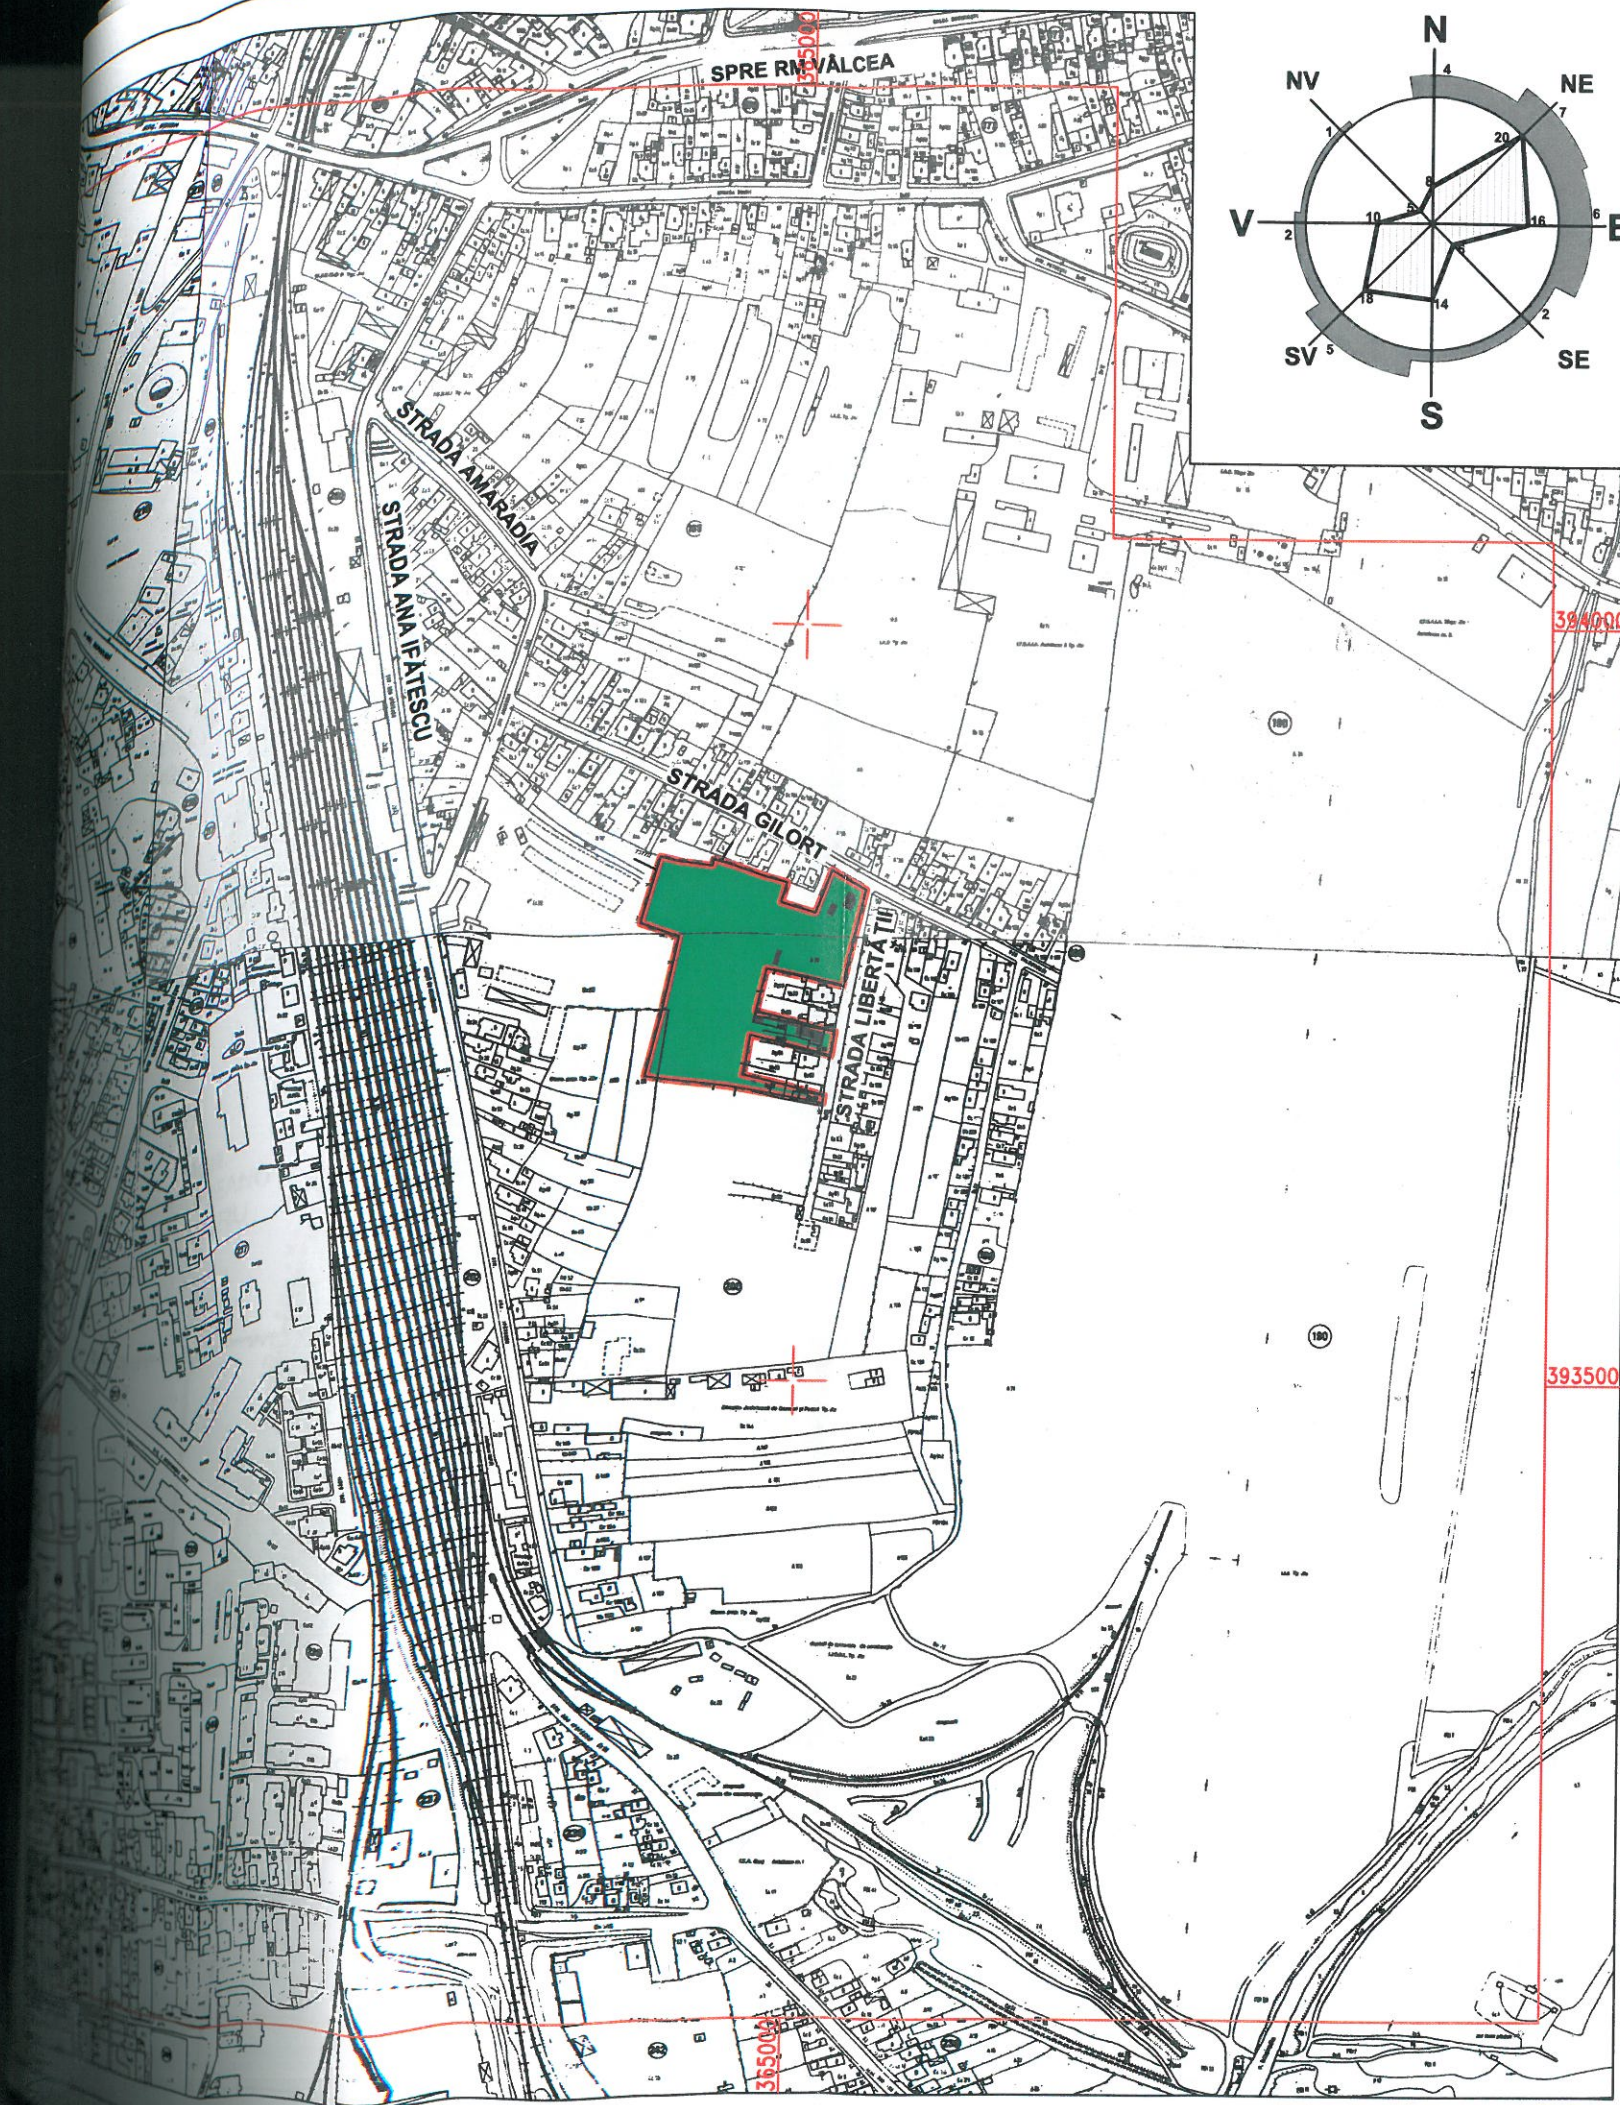

S.C. Arhitori s.r.l. Arhitecți și Ingineri asociați Municipiul Tg-Jiu, Strada Iosif Keber, Nr. 1, Tel/Fax 0353/401222				beneficiar: LUPESCU
denumire proiect: PARCELARE TERE LOCU				
denumire planșă: ÎNCADRAREA				
Specificație Sef proiect Proiectat Desenat	Nume Arh. Dumitru Florescu Arh. Corneliu Răducan Morega Arh. Corneliu Răducan Morega	Semnătură 	Scara: 1:5.000 Data: 04.2018	