


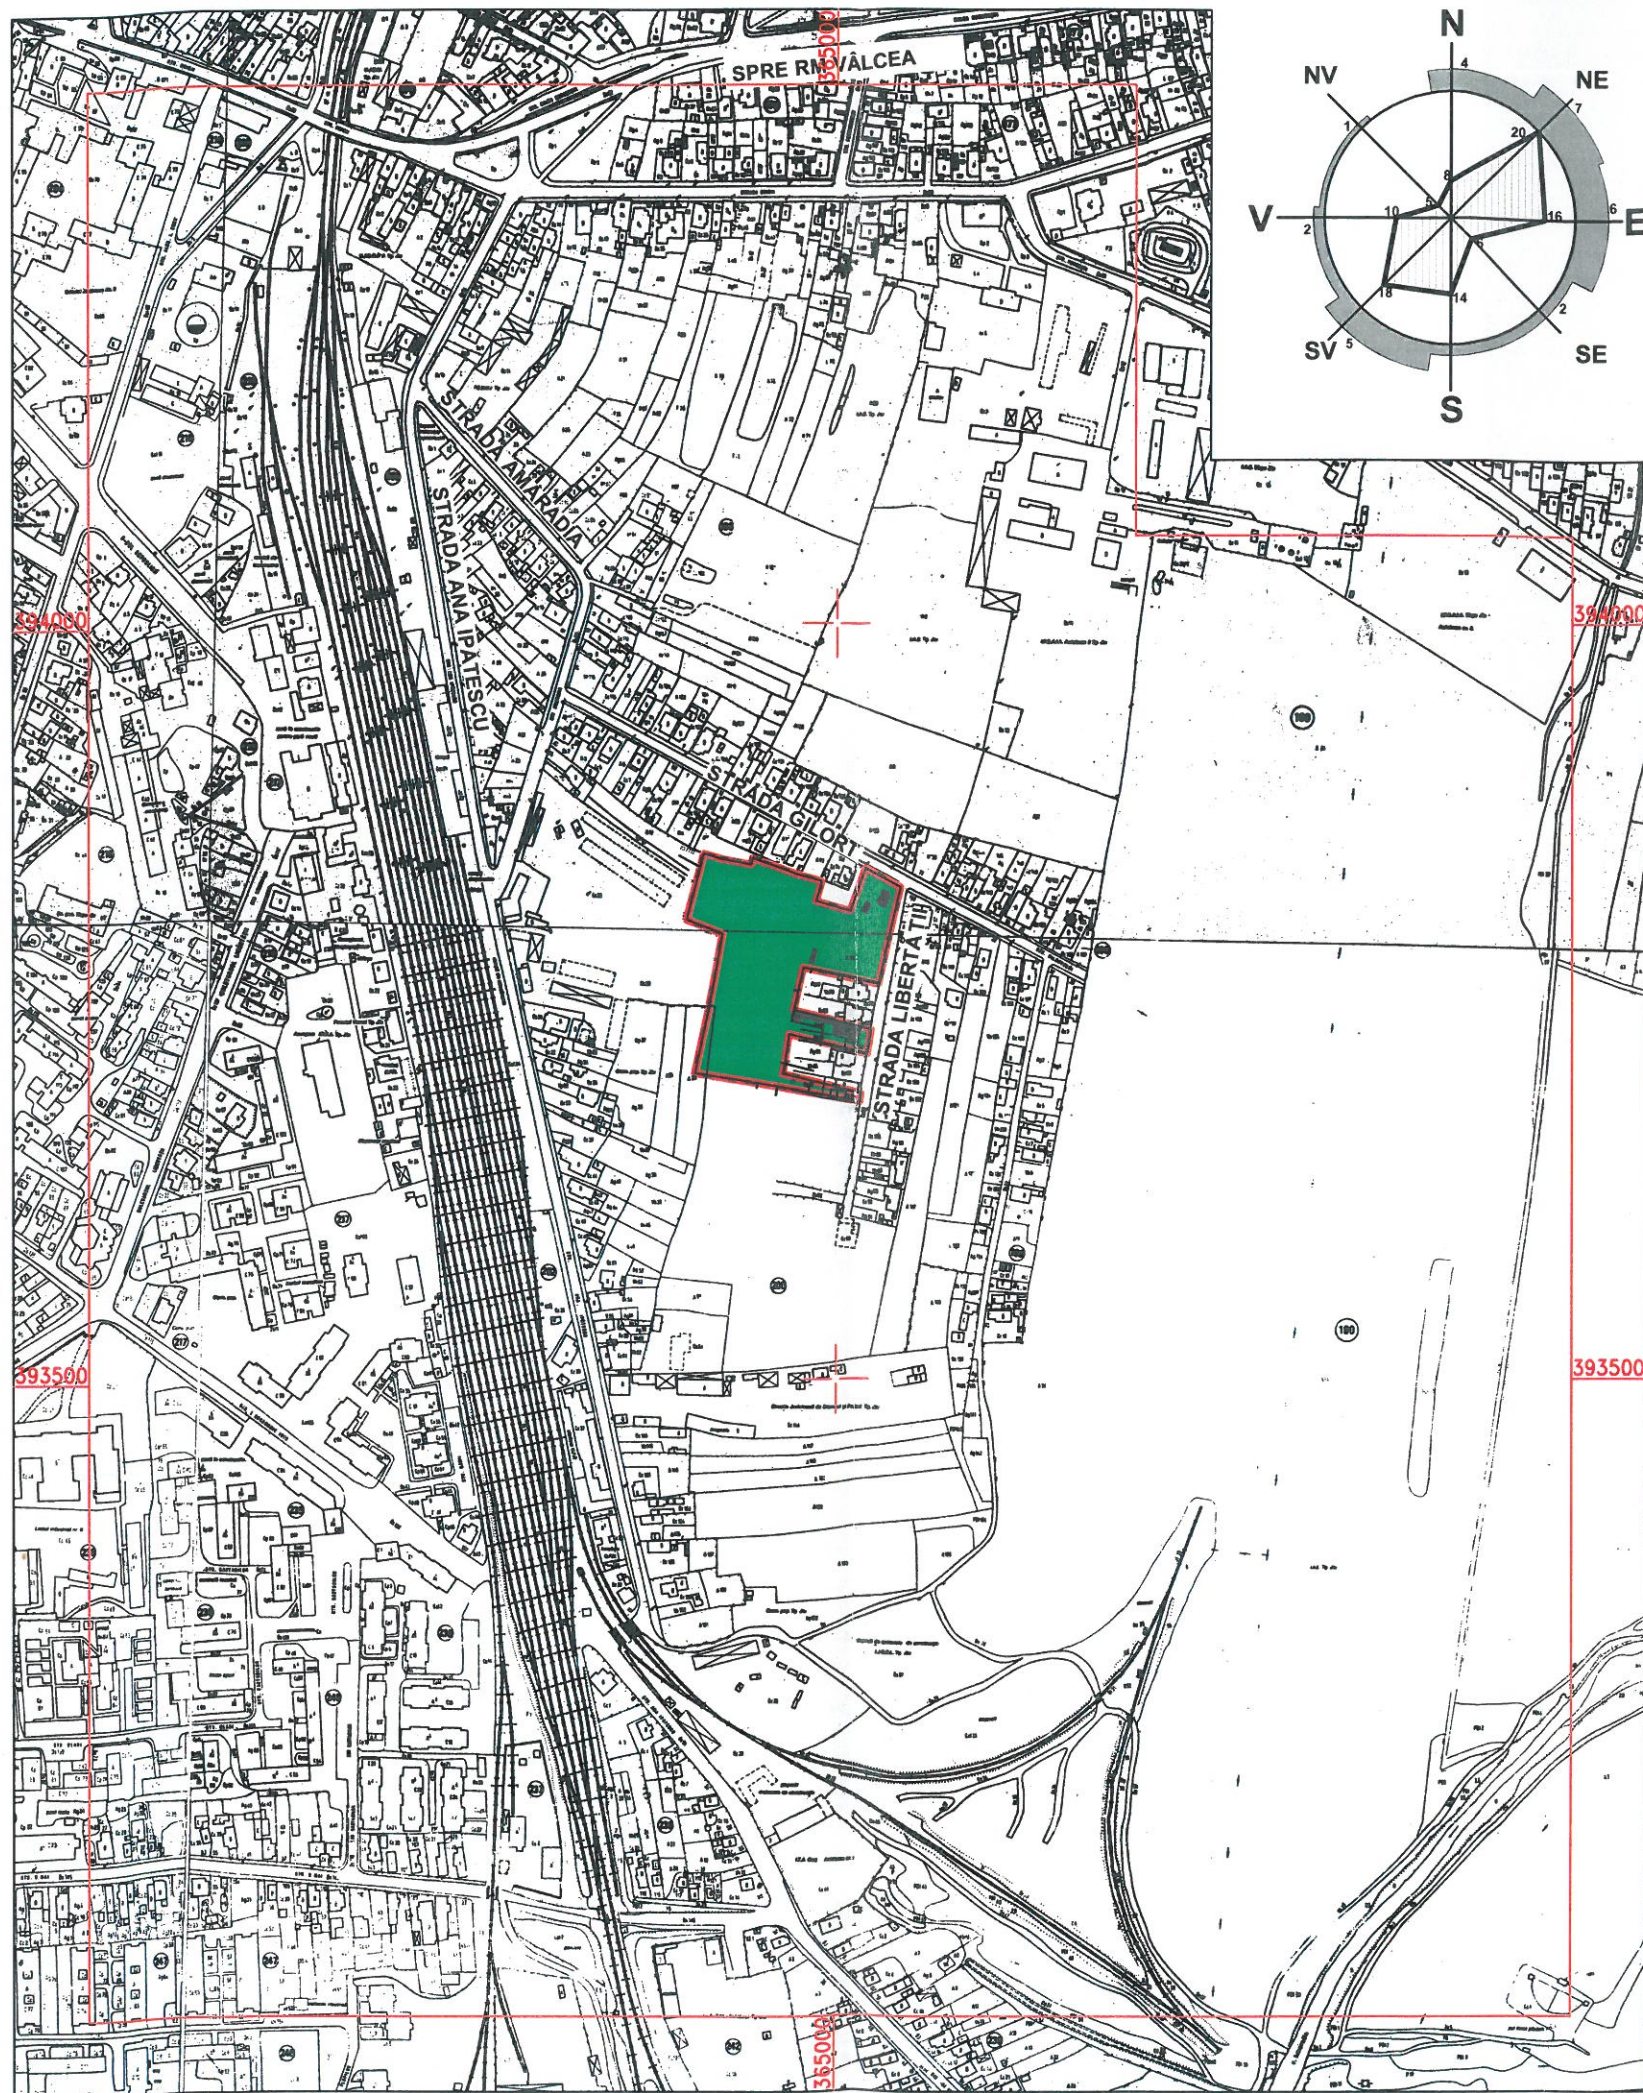


PUZ PLAN URBANISTIC ZONAL

AVIZ DE OPORTUNITATE

MUNICIPIUL TÂRGU JIU, STRADA LIBERTĂȚII
BENEFICIAR: LUPESCU GRIGORE

ÎNCADRAREA ÎN ZONĂ

1

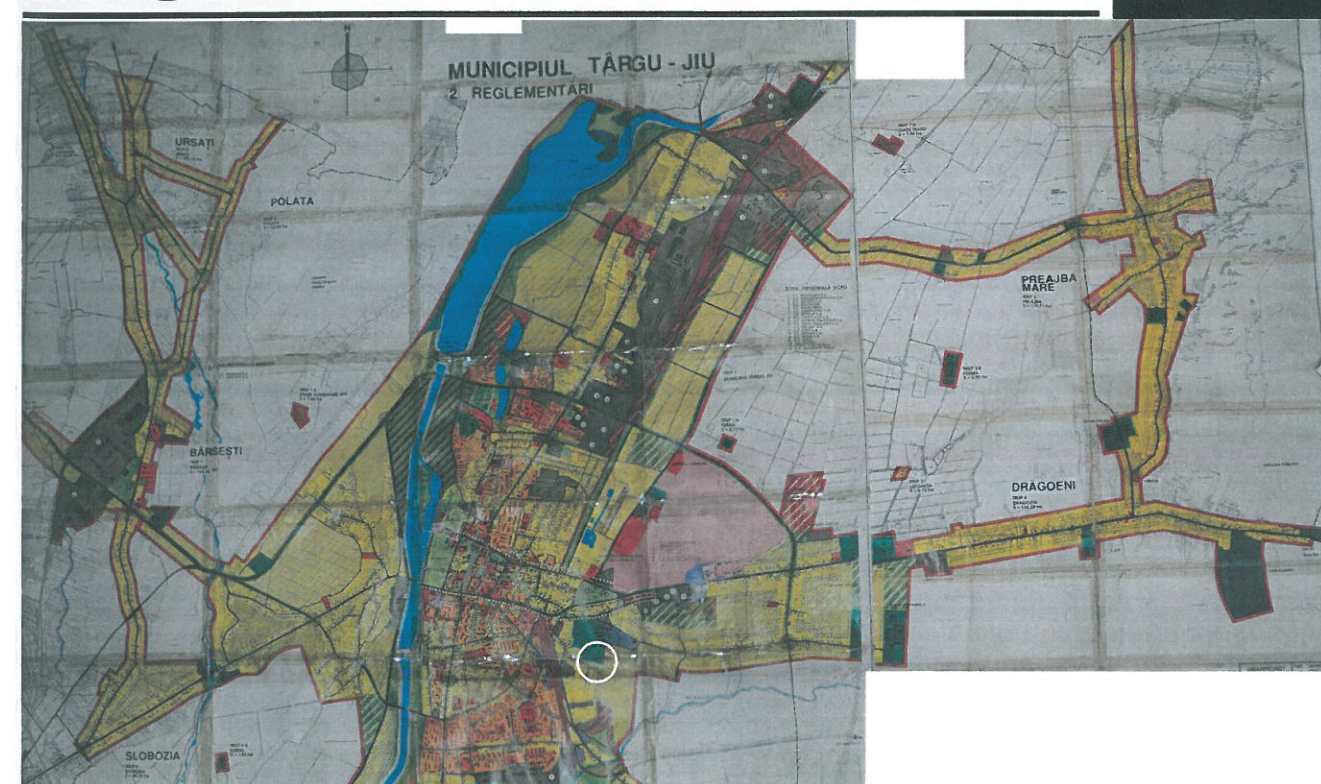

LIMITA INTRAVILANULUI EXISTENT

LIMITA AMPLASAMENTULUI STUDIAT

TEREN STUDIAT ÎN P.U.Z.
S = 13444 mp

LIMITĂ DE PROPRIETATE

s.c. Arhitori s.r.l.
Arhitecți și Ingineri asociați

Municipiul Tg-Jiu, Strada Iosif Keber, Nr. 1, Tel/Fax 0353/401222

Specificație	Nume	Semnătură	Scara:
Sef proiect	Arh. Dumitru Florescu		1:5.000
Proiectat	Arh. Corneliu Răducan Morega		Data:
Desenat	Arh. Corneliu Răducan Morega		10.2017

beneficiar:
LUPESCU GRIGORE

denumire proiect:
PARCELARE TEREN ȘI CONSTRUIRE
LOCUIȚE

denumire planșă:
ÎNCADRAREA ÎN ZONĂ

proiect nr.:
109/2017

faza:
P.U.Z.
- aviz de
oportunitate -

planșa nr.:
A 01