

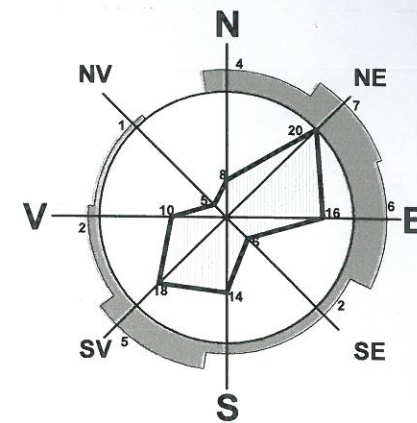


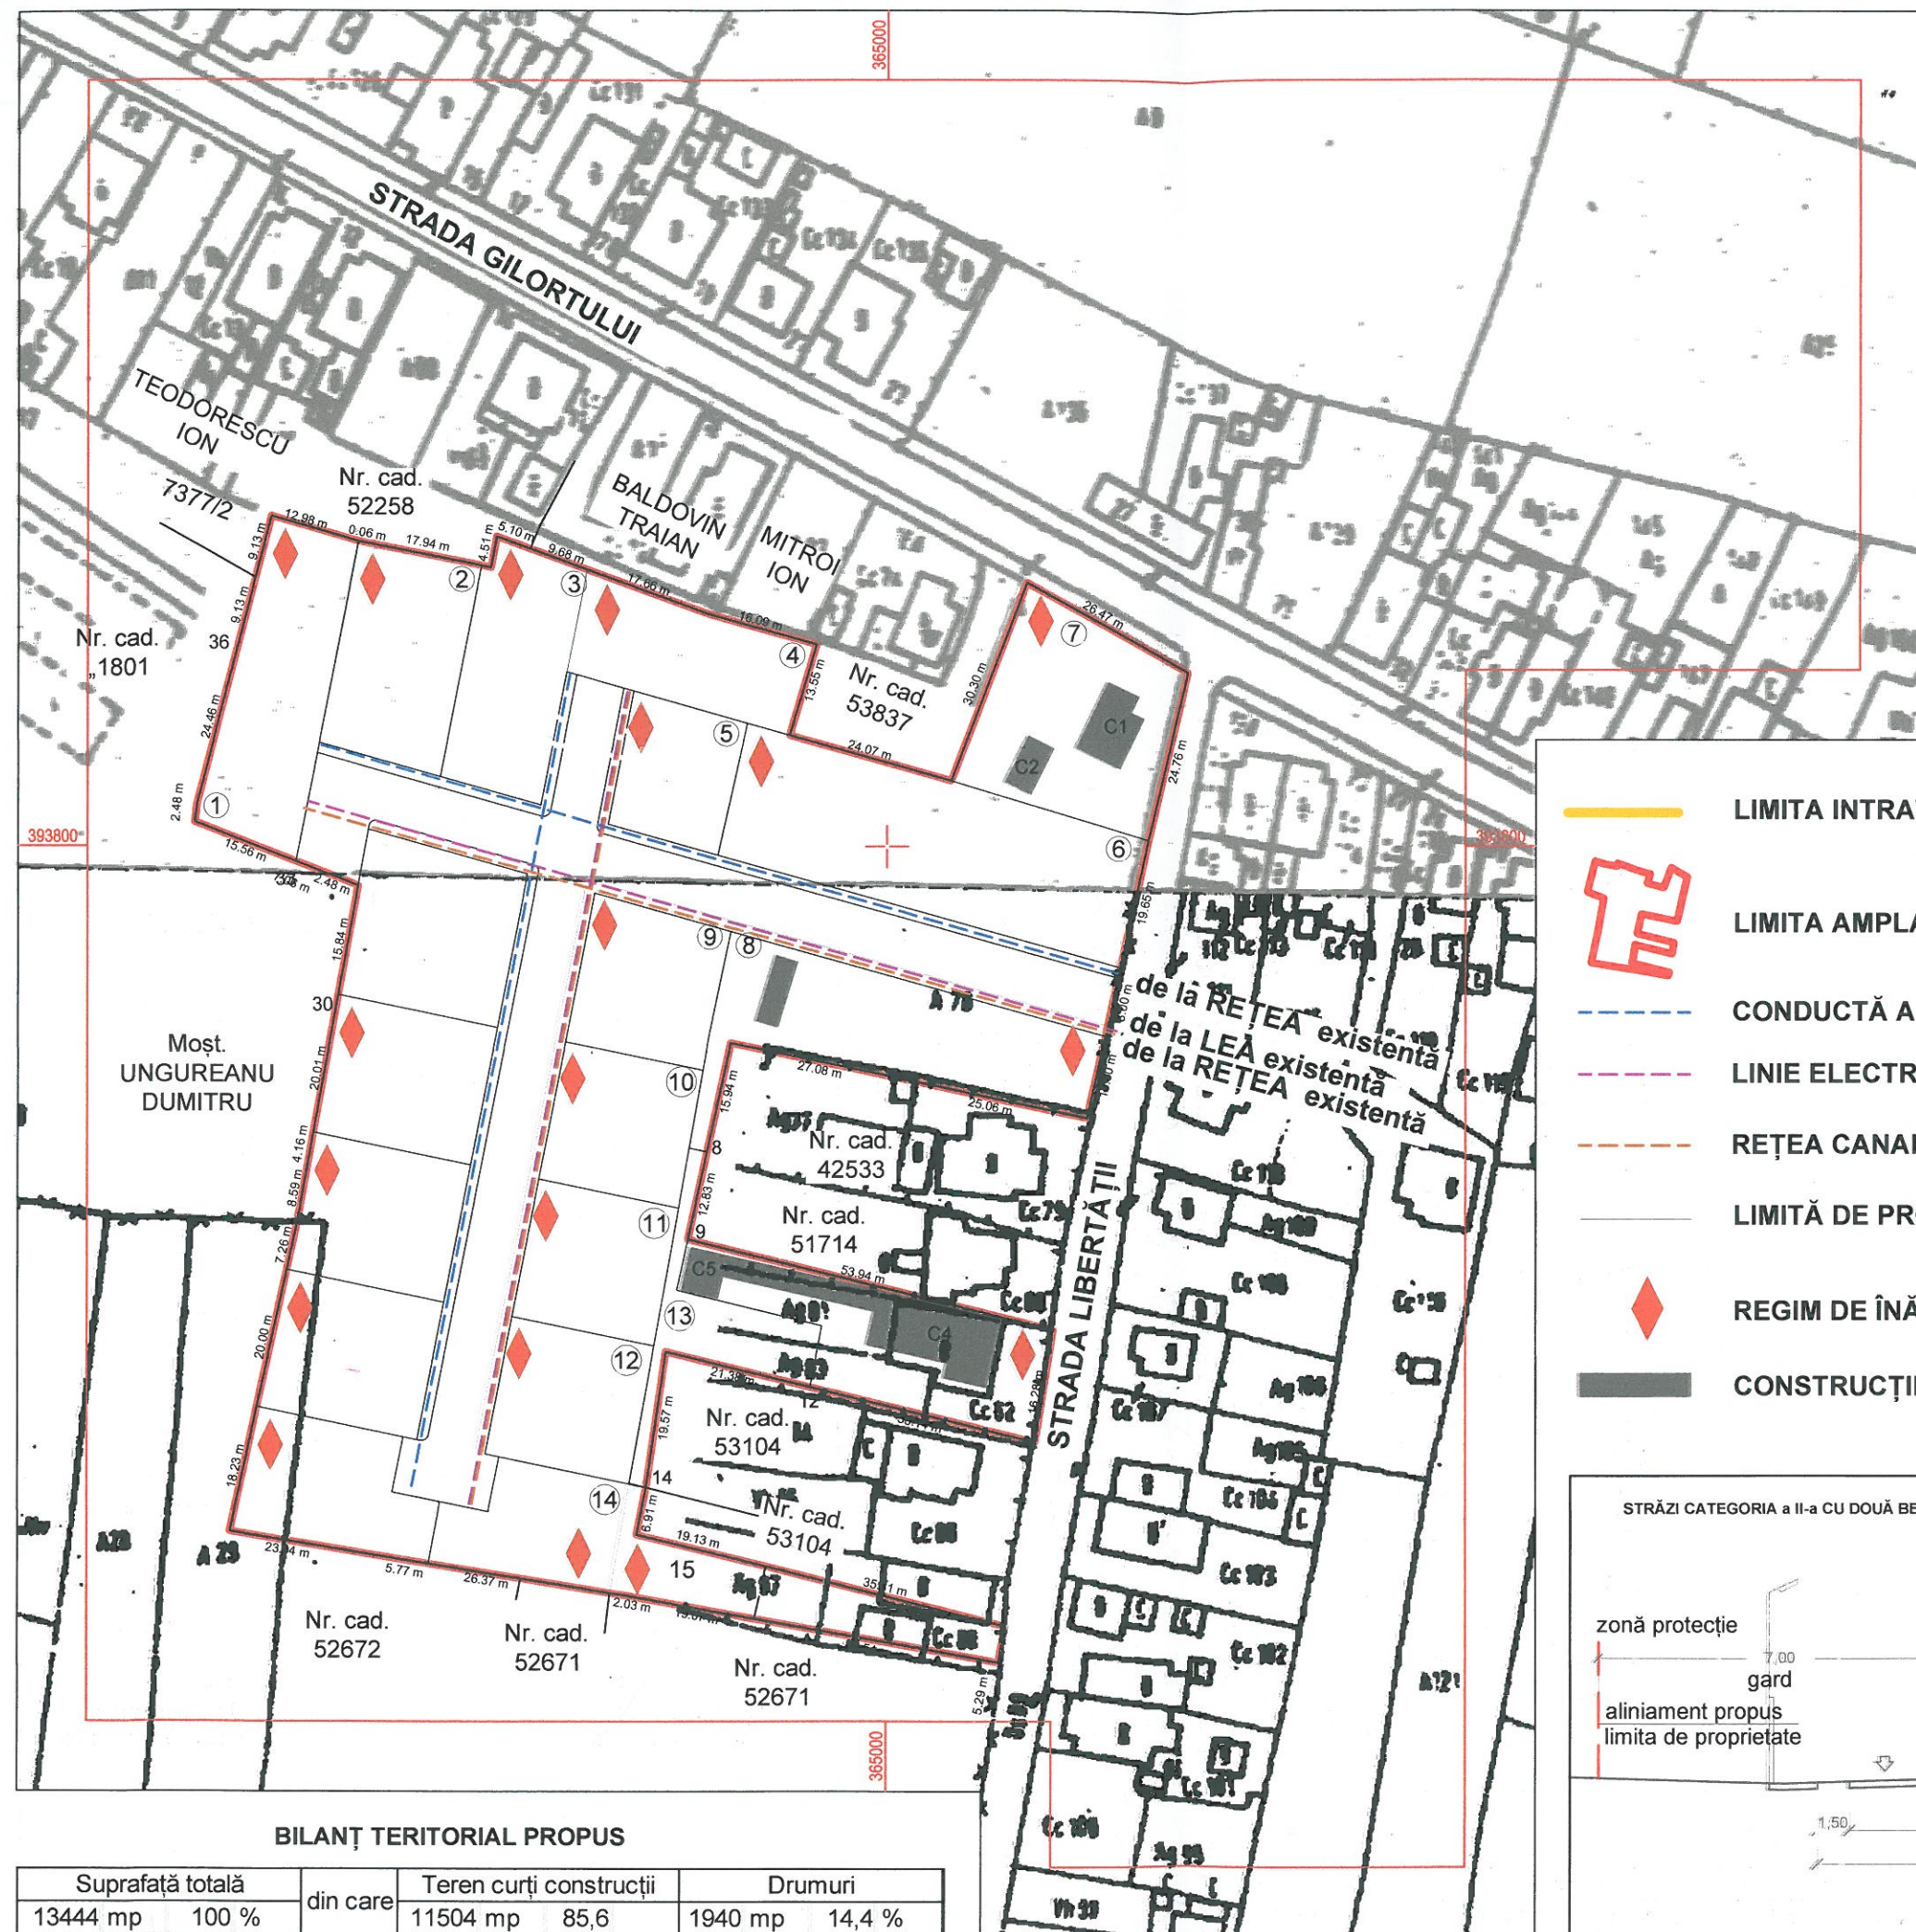

- LIMITA INTRAVILANULUI EXISTENT
- - - LIMITA AMPLASAMENTULUI STUDIAT
- - - CONDUCTĂ APĂ POTABILĂ PROPUȘĂ
- - - LINIE ELECTRICĂ PROPUȘĂ
- - - REȚEA CANALIZARE PROPUȘĂ
- LIMITĂ DE PROPRIETATE
- ◆ REGIM DE ÎNĂLȚIME PROPUȘ (P - P +2)
- CONSTRUCȚII EXISTENTE

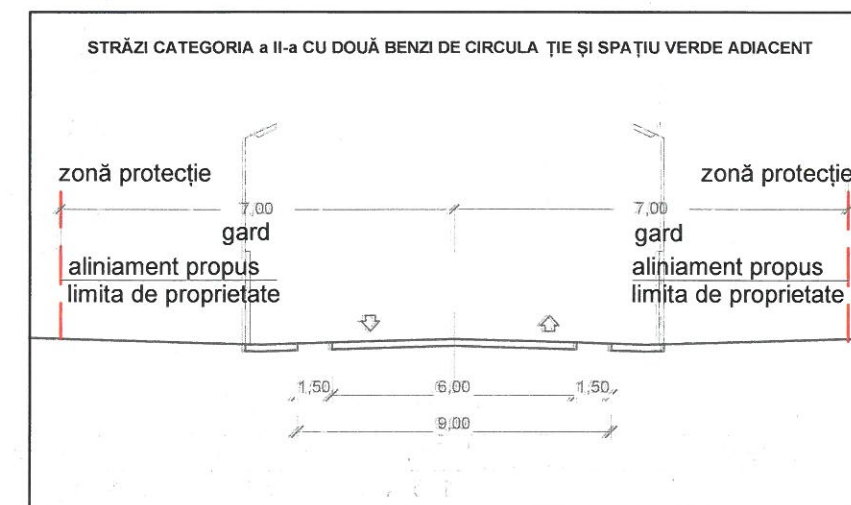

BILANȚ TERITORIAL PROPUȘ

Suprafață totală		din care	Teren curți construcții		Drumuri
13444 mp	100 %		11504 mp	85,6	1940 mp
				14,4 %	