




PUZ PLAN URBANISTIC ZONAL

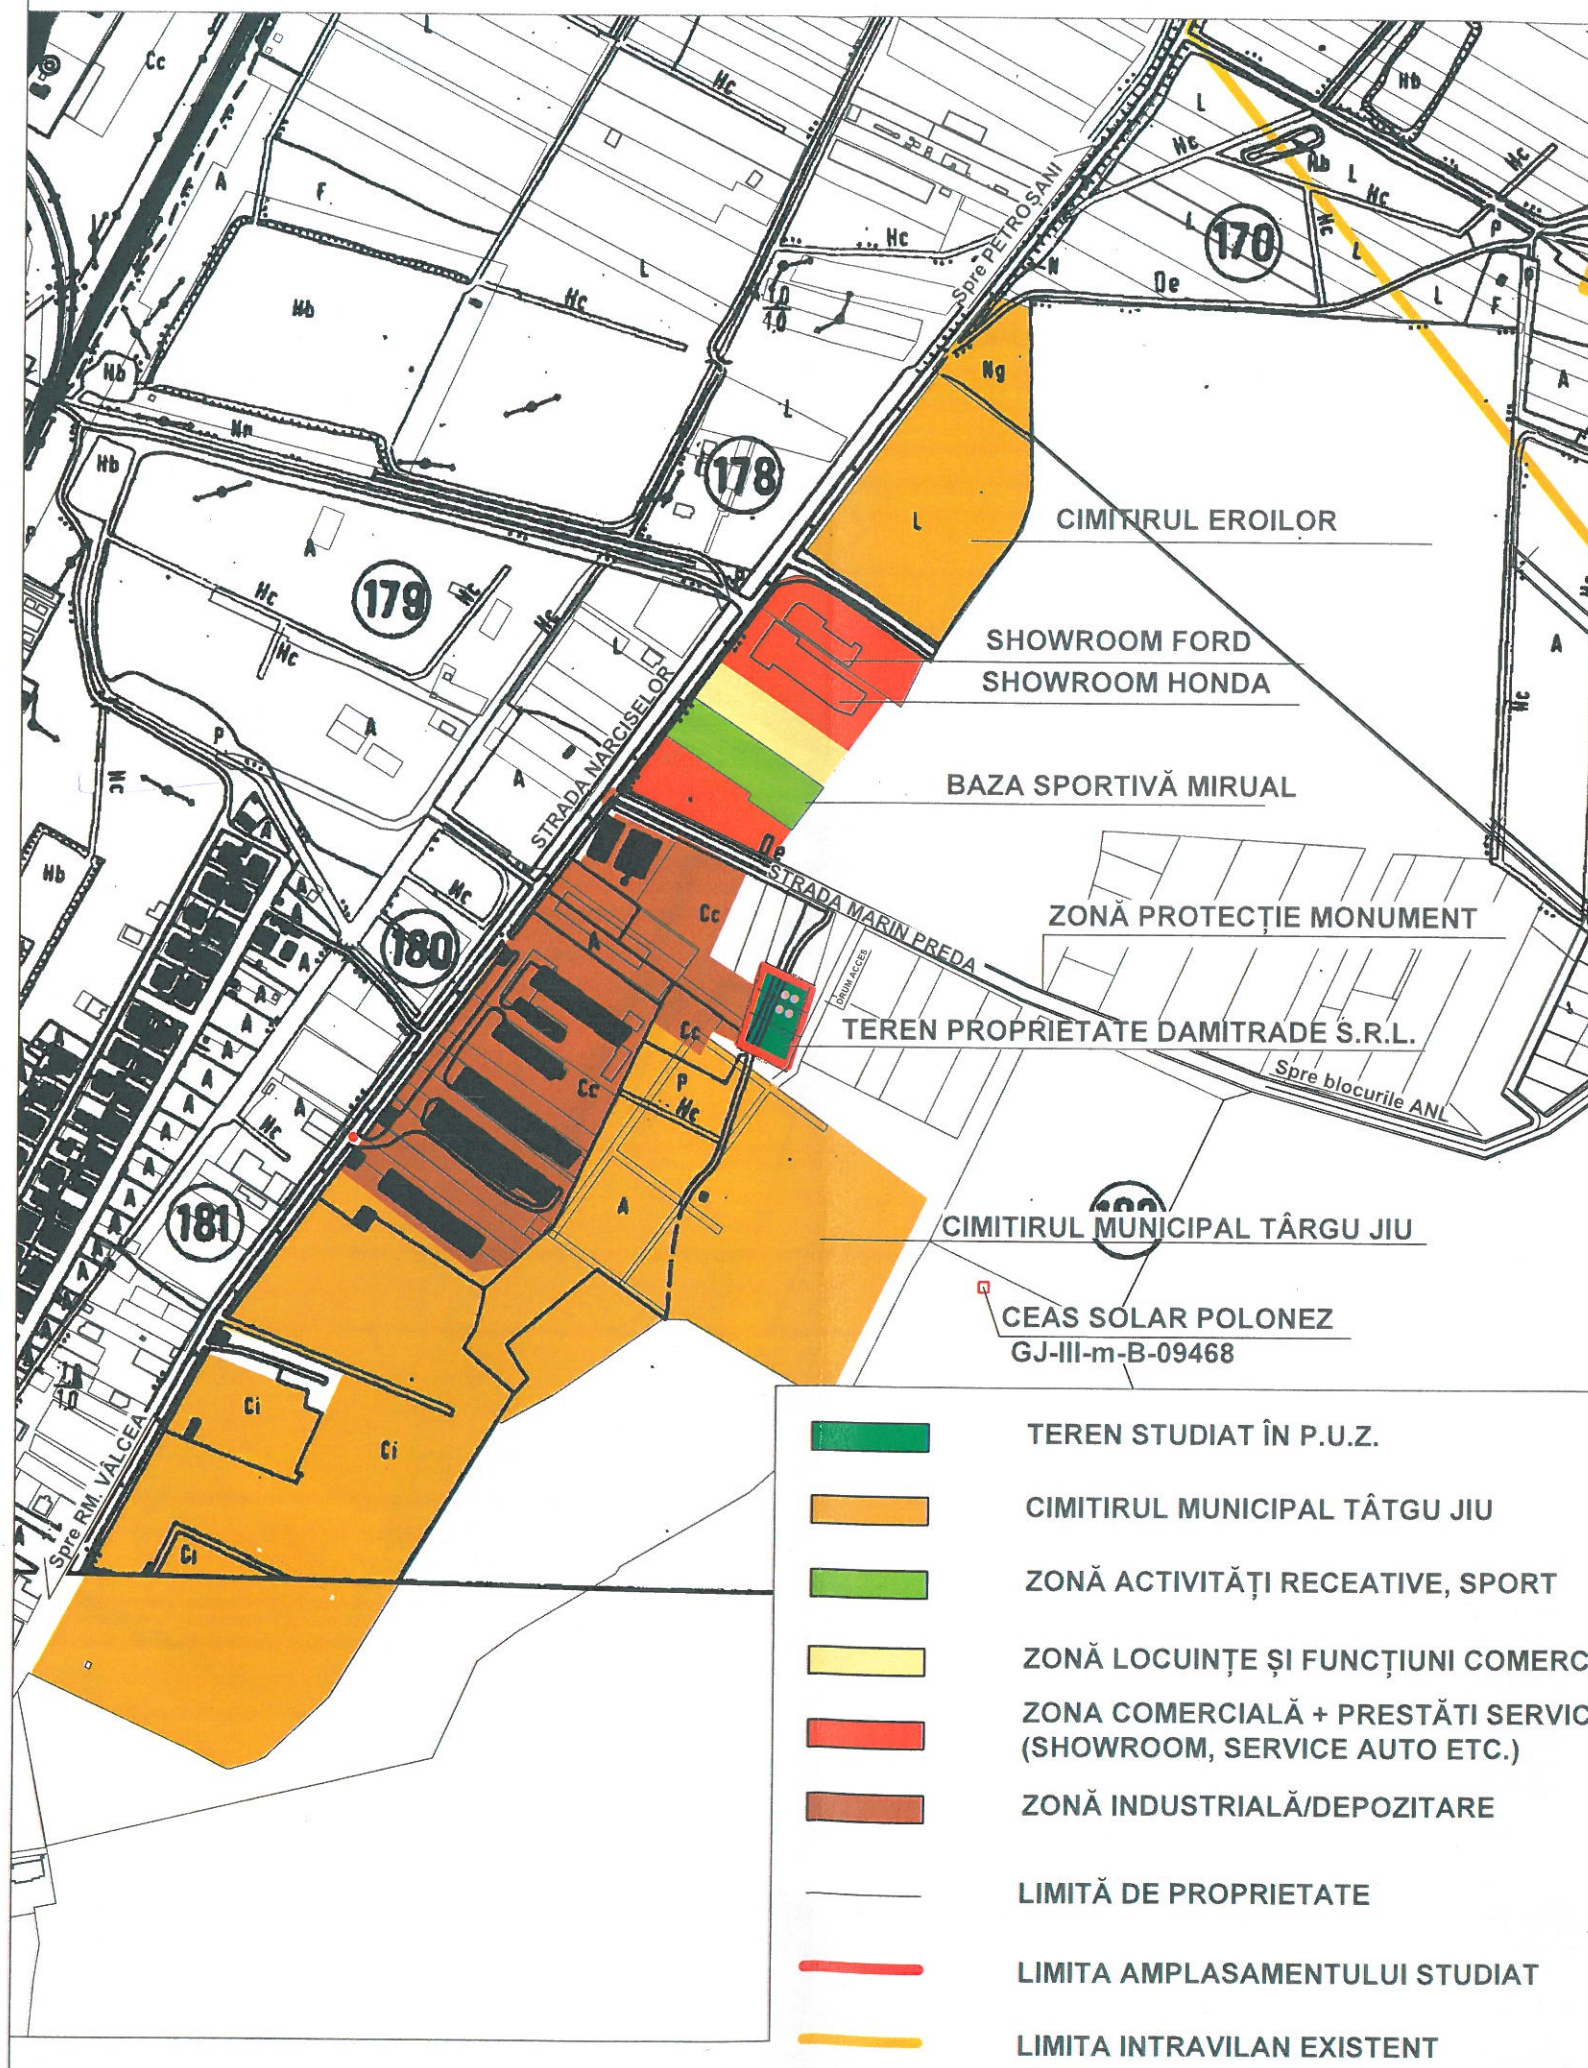

MUNICIPIUL TÂRGU JIU, STRADA MARIN PREDA, Nr. 27 C
 BENEFICIAR: S.C. DAMITRADE S.R.L.
 ÎNCADRAREA ÎN TERITORIU

1



		numar inmatriculare J18/342/1993		beneficiar:	S.C. DAMITRADE S.R.L.	Proiect număr:	20/2016
210188 Targu-Jiu b-dul C. Brancusi bl. 51 sc.1 ap.2				amplasament:	MUNICIPIUL TÂRGU JIU, STRADA MARIN PREDA, Nr. 27 C	Faza:	P.U.Z.
SPECIFICAȚIE	NUME	SEMNAȚURA	Scara:	titlu proiect:		Faza:	
Sef proiect	Arh. Cămui Iulian		1:5000	SEDII ADMINISTRATIVE ȘI SPAȚII DEPOZITARE		P.U.Z.	
Proiectat	Arh. Alexandru Mircea Cămui		Data:	titlu planșă:		Planșa nr:	
Desenat	Arh. Alexandru Mircea Cămui		2016	PLAN DE ÎNCADRARE ÎN TERITORIU		1	