


PLAN DE AMPLASAMENT ȘI DELIMITARE A IMOBILULUI

ANEXA NR.1.35

Scara 1: 500

Nr. cadastral	Suprafața măsurată a a imobilului (mp)	Adresa imobilului
57241	4131	mun. Targu Jiu, str. 14 Octombrie, nr. 84 Aleea Digului, nr. 40, teren intravilan jud.Gorj
Cartea Funciara nr.		UAT TARGU JIU

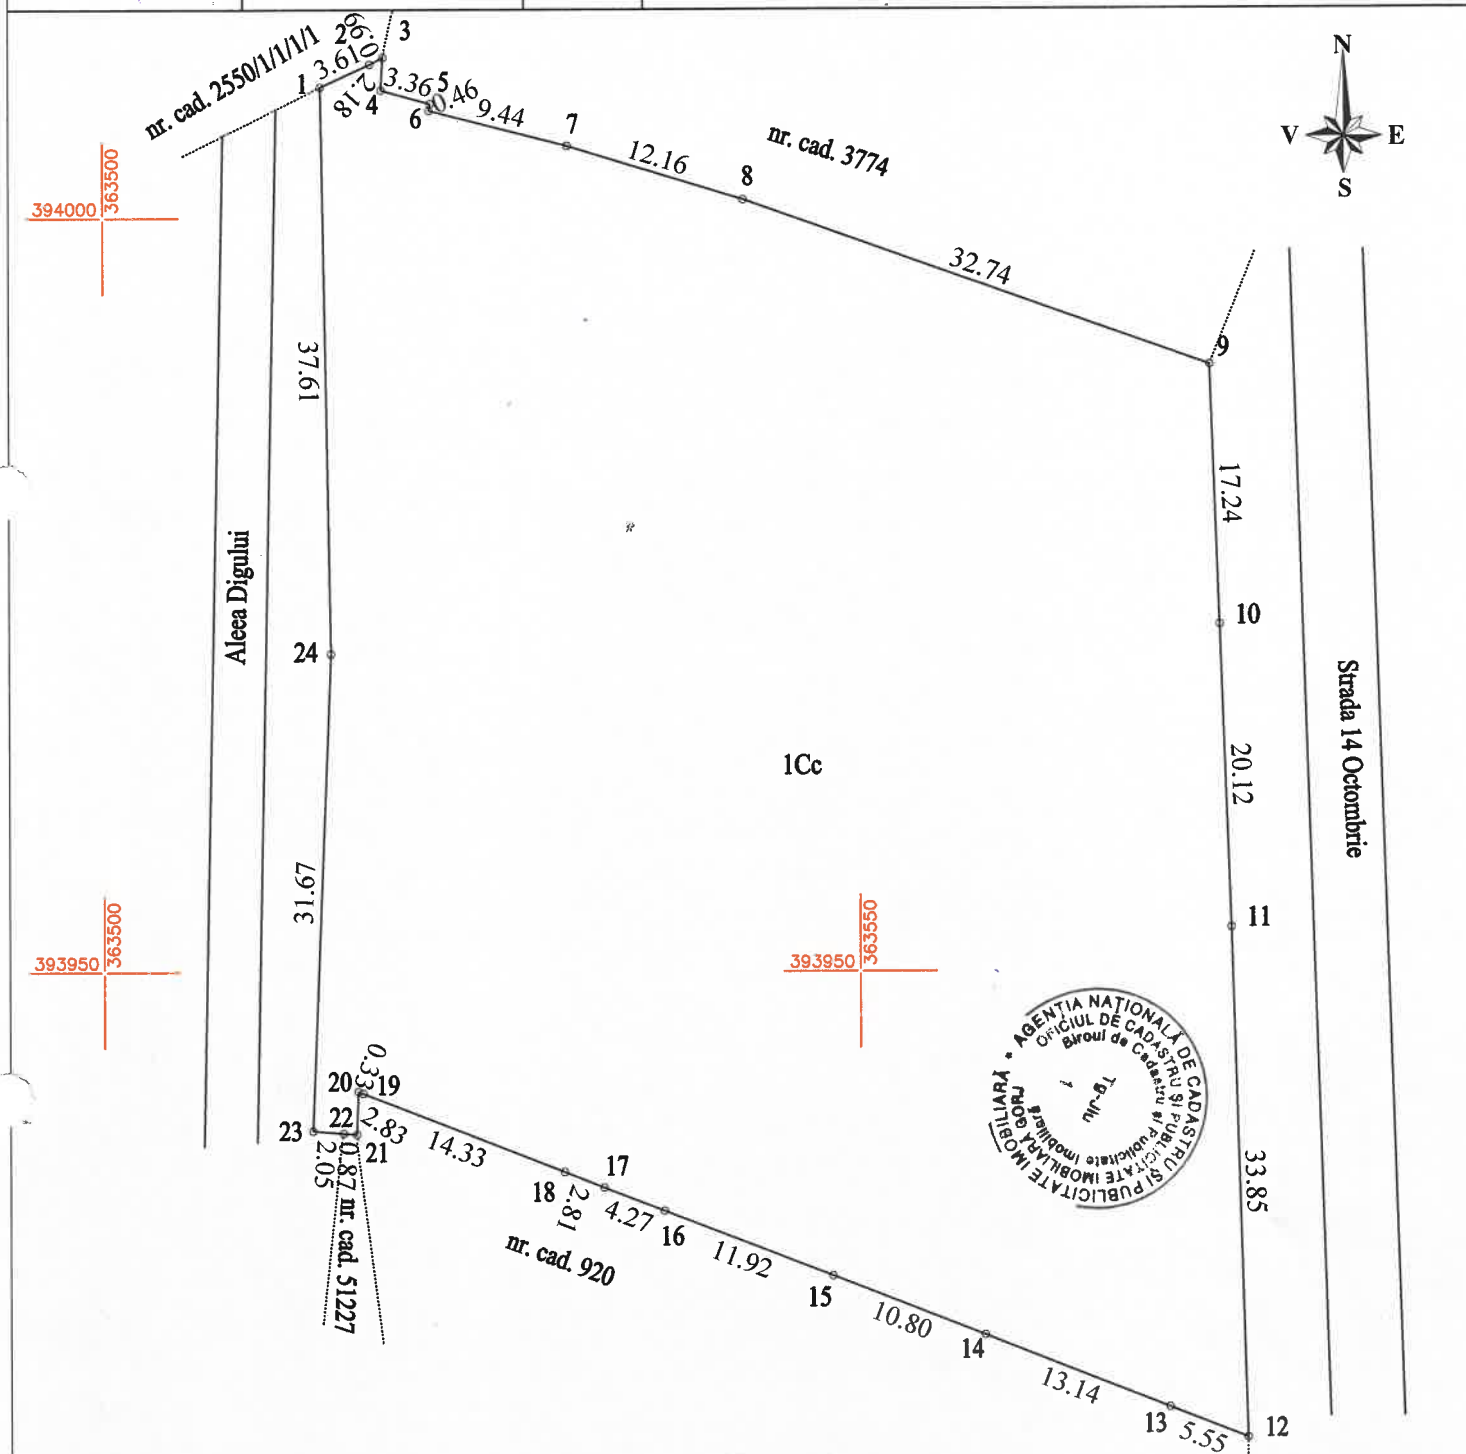

A. Date referitoare la teren

Nr. parcelă	Categoria de folosință	Suprafața [mp]	Mențiuni
1	CC	4131	Terenul este intravilan împrejmuit între punctele 12-16 și 8-9 cu gard zidit, 16-20 cu gard din plasa, 9-12 și 4-7-8
Total		4131	cu grad de beton iar între restul de puncte neimprejmuit

B. Date referitoare la construcții

Cod	Destinația	Suprafața construită la sol [mp]	Mențiuni
Total			

Executant: Inginer Iordache Dumitru
(nume, prenume)

Confirm executarea măsurătorilor la teren, corectitudinea întocmirii documentației cadastrale și corespondența acesteia cu realitatea din teren.

Data: 11.07.2019

Inspector:

Confirm introducerea imobilului în baza de date integrată și atribuirea numărului cadastral

Stampila BCU