


# PLAN DE AMPLASAMENT ȘI DELIMITARE A IMOBILULUI

ANEXA NR.1.35

Scara 1: 500

| Nr. cadastral       | Suprafața măsurată a a imobilului (mp) | Adresa imobilului                                                                             |           |
|---------------------|----------------------------------------|-----------------------------------------------------------------------------------------------|-----------|
| 58853               | 4168                                   | mun. Targu Jiu, str. 14 Octombrie, nr. 84<br>Aleea Digului, nr. 40, teren intravilan jud.Gorj |           |
| Cartea Funciara nr. | 58853                                  | UAT                                                                                           | TARGU JIU |

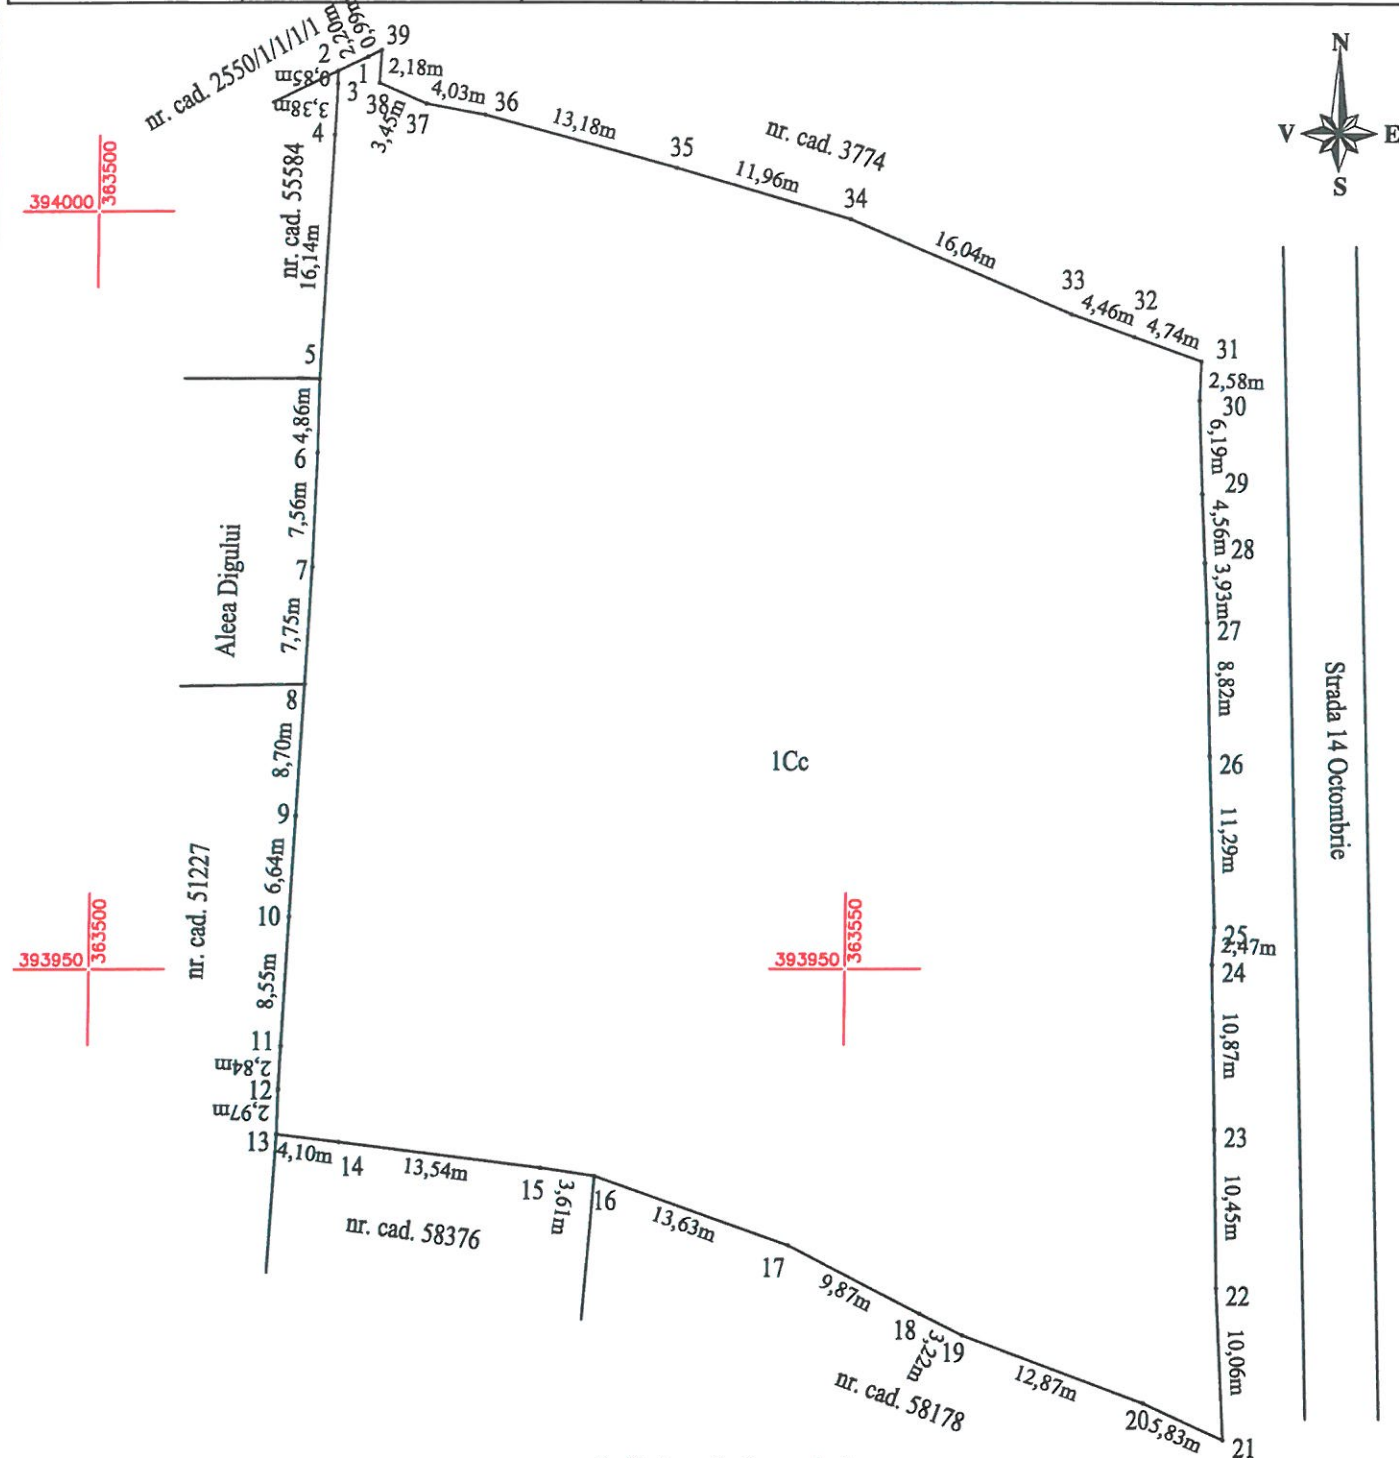

## A. Date referitoare la teren

| Nr. parcelă | Categoria de folosință | Suprafața [mp] | Mențiuni   |
|-------------|------------------------|----------------|---|
| 1           | CC                     | 4168           | Terenul este intravilan împrejmuit total, între pct. 38-39-1....16-17 cu gard din plasa de sarma, între pct.20-21- |
| Total       |                        | 4168           | 37-38 cu gard din beton si fier, între pct. 17-18-19-20 cu ziderile construciilor vecine                           |

## B. Date referitoare la construcții

| Cod   | Destinația | Suprafata construită la sol [mp]                                                                                                | Mențiuni |
|---|------------|---|----------|
| Total   |            |   |          |
| Suprafata totală măsurată a imobilului= 4168 mp<br>Suprafata din act = 4118 mp                                                                   |            |   |          |
| Executant: Inginer Iordache Dumitru (nume, prenume)                                                                                              |            | Semnătura și stampila   |          |
| Confirm executarea măsurătorilor la teren, corectitudinea întocmirii documentației cadastrale și corespondența acesteia cu realitatea din teren. |            | Inspector<br>Confirm introducerea imobilului în baza de date integrată și atribuirea numărului cadastral<br>Semnătura și parafa |          |
| Data: 09.09.2020   |            | Stampila BCPI Data:   |          |