

PUZ - STR. 14 OCTOMBRIE nr. 84 / ALEEA DIGULUI nr. 40

- DESFASURATA ALEEA DIGULUI - LATURA EST



ANALIZA - PROPUNERE

PESPECTIVA SUD-EST




In urma analizei situatie actuale in care se poate observa oprirea frontului cu regim de inaltime intre P+3 si P+5 dinspre Aleea Digului, precum si fondul construit actual cu regim mic de inaltime, volumele "in retragere" propuse prin solutia de arhitectura se vor alinia la partea superioara atat cu locuintele individuale din apropiere precum si cu frontul propus spre dezvoltare, oprit anterior.


PESPECTIVA NORD-EST



- DESFASURATA STR. 14 OCTOMBRIE - LATURA VEST

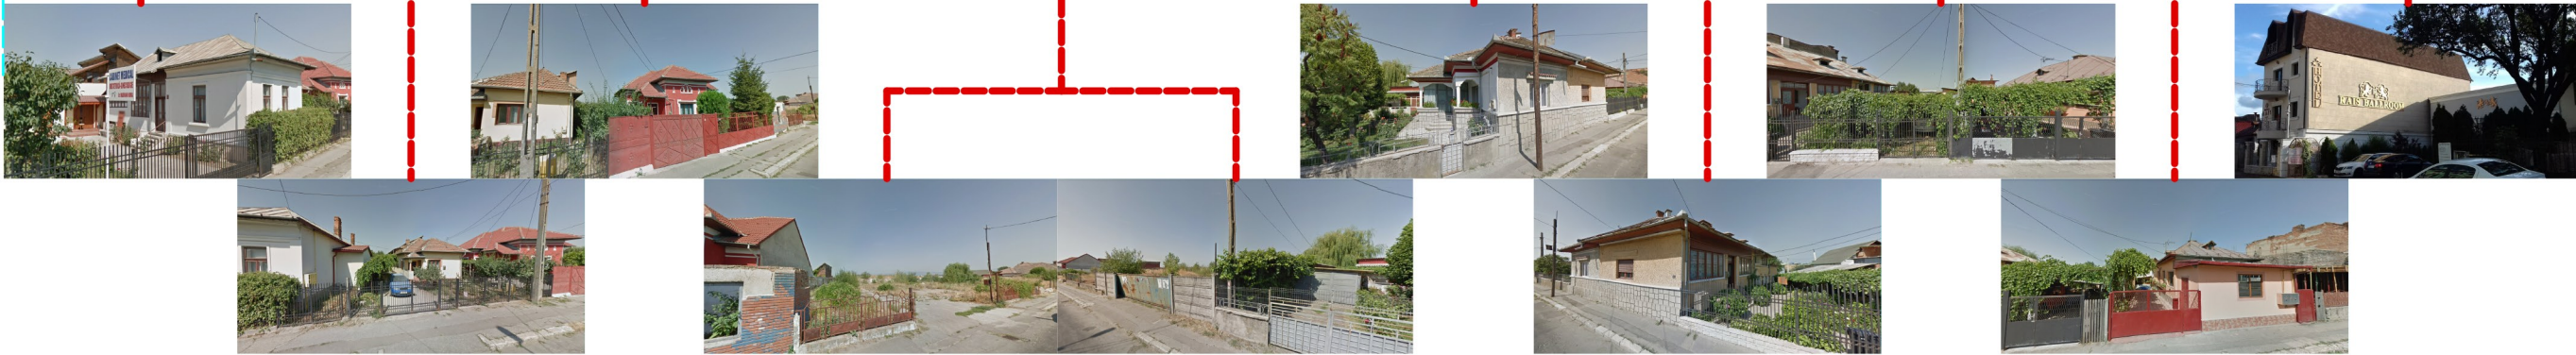


- PLAN SUBSOL GENERAL

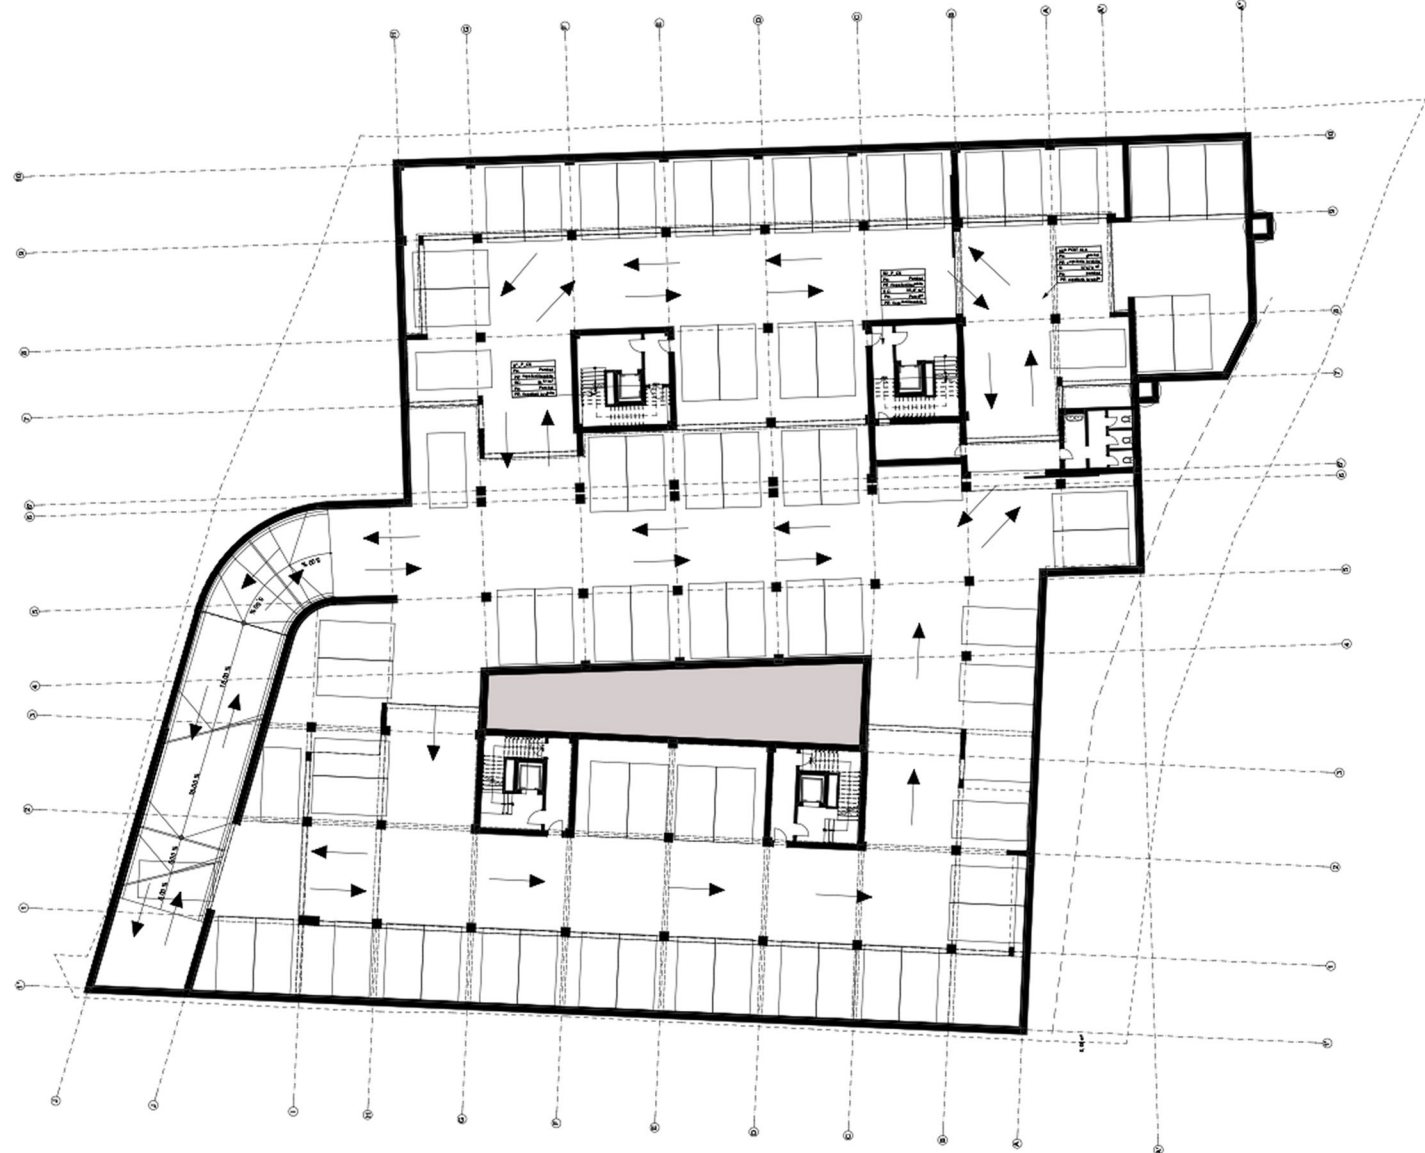


PESPECTIVA NORD-VEST



- SECTIUNE LONGITUDINALA

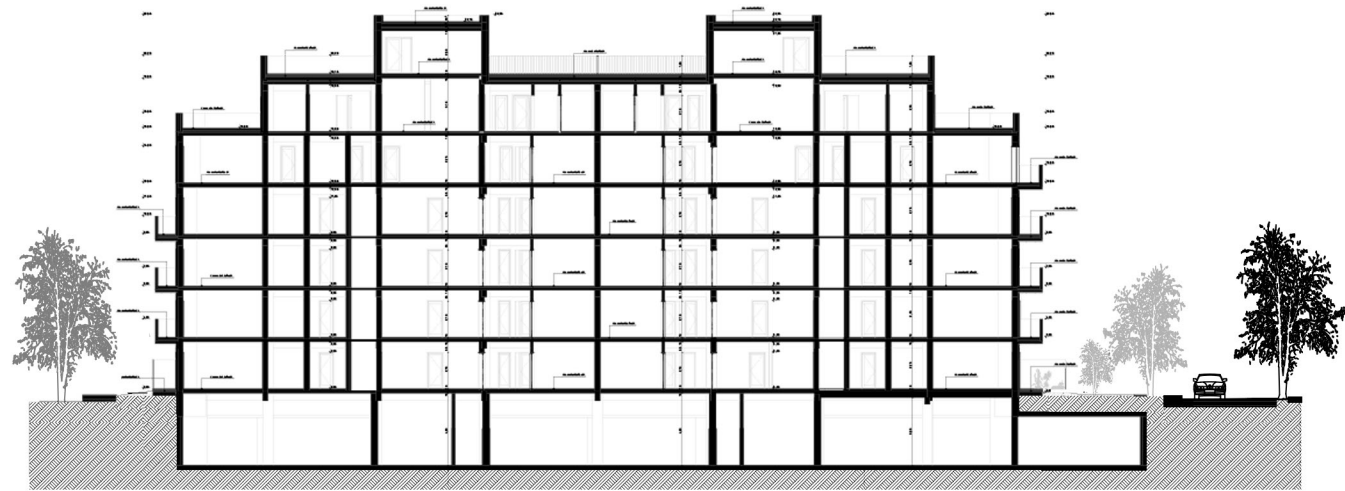

- SECTIUNE TRANSVERSALA

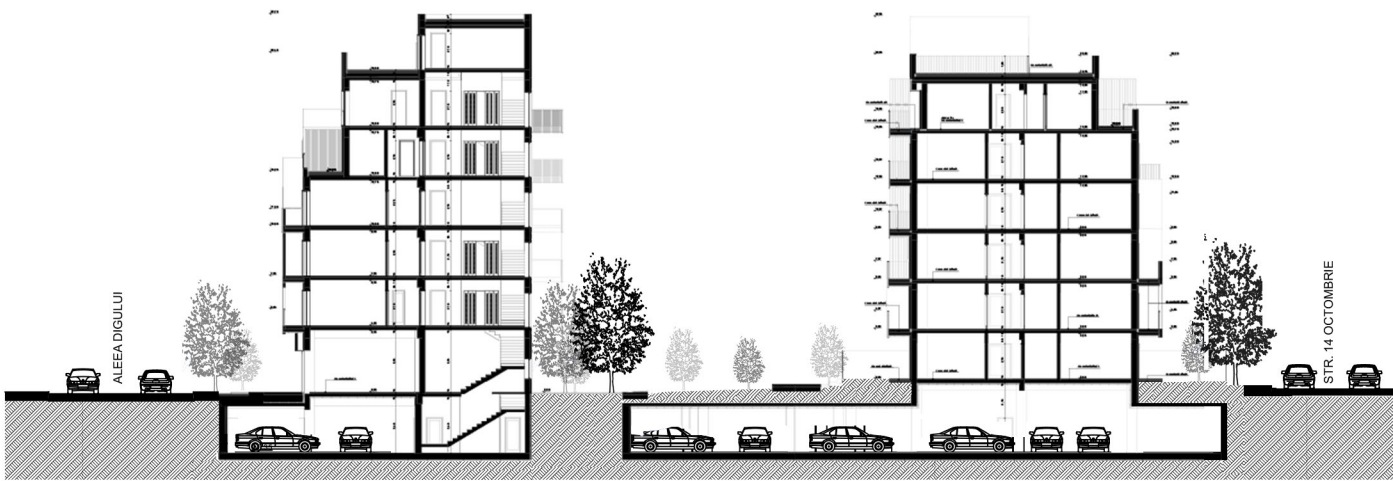

BENEFICIAR/CLIENT					
S.C. YMY RESIDENCE S.R.L.					
Județul Gorj, Mun. Târgu Jiu, Calea Severinului, nr. 1, et. 1, birou 4, România					
					
Obiect / Project name	ÎNTOCMIRE ȘI AVIZARE PUZ - SCHIMBARE DE DESTINAȚIE DIN ZONĂ INSTITUȚII PUBLICE ȘI SERVICII CU FUNCȚIUNI COMPLEMENTARE IN ZONA RESIDENTIALA CU FUNCȚIUNI COMPLEMENTARE				
Amplasament / Locaon	JUDEȚUL GORJ, MUN. TÂRGU JIU, STR. 14 OCTOMBRIE/ALEEA DIGULUI, NR. 84/40, C.F. 57241, NR. TOPOGRAFIC 57241, NR. CADASTRAL 57241				
PROIECTANT GENERAL/GENERAL DESIGNER					
S.C. A26 QUARTET STUDIO S.R.L.					
010459, Str. Dionisie Lupu nr. 78, Sector 1, Bucureș , România					
A26 STUDIO					
STAMPILĂ / DATA / SEMNIATURA					
PROIECTANT URBANISM/URBAN PLANNING DESIGNER					
S.C. ARHITECTI G402 S.R.L.					
Str. Pălniș nr . 17A, Sat Sîrcea, Com. Braloșta , Jud. Dolj, România					
					
STAMPILĂ / DATA / SEMNIATURA					
Specificație / Specificaon	NUME / NAME	SEMNIATURĂ / SIGNATURE	TITLUL PLANȘEI/DRAWING TITLE:	Scară/Scale:	
Șef proiect / Leading arch.	arh. Ovidiu - Cătălin Iacob		ANALIZA - PROPUNERE	1:1000	
Urbanism/ Urban planning	urb. arh. Nicoleta Doina Teodorescu			Data/Date:	
Proiectat / Designed	arh. Viorel Constantin Popescu			2000	
Proiectat / Designed	-			NR.PROJECT/ PROJECT NO.	
Proiectat / Designed	-				
Coord.Urbanism /Urban coord.	urb. arh. Nicoleta Doina Teodorescu				
Coord. general/ General coord.	arh. Alexandra - Gabriela Dochia				
Aprobat / Approved	arh. Cătălin Gabriel Cârstea			P10/2019	
COD PROJECT/ PROJECT CODE	FAZĂ/PHASE	SPECIALITATE / SPECIALITY	CORP/ BUILDING	NR.PLANȘĂ/ DRAWING NO.	REVIZIE/REVISION
YMY RESIDENCE	PUZ	URB	-	U.01.08	
Acest document este proprietatea intelectuală a biroului de proiectare S.C. A26 QUARTET STUDIO S.R.L., în virtutea dreptului de autor, folosirea lui de către terți fiind permisă numai cu acordul expres al autorului./This document is the intellectual property of S.C. A26 QUARTET STUDIO S.R.L., any use may be permitted only with prior wrien .					