


INCADRAREA IN ZONA SI IN TERITORIU

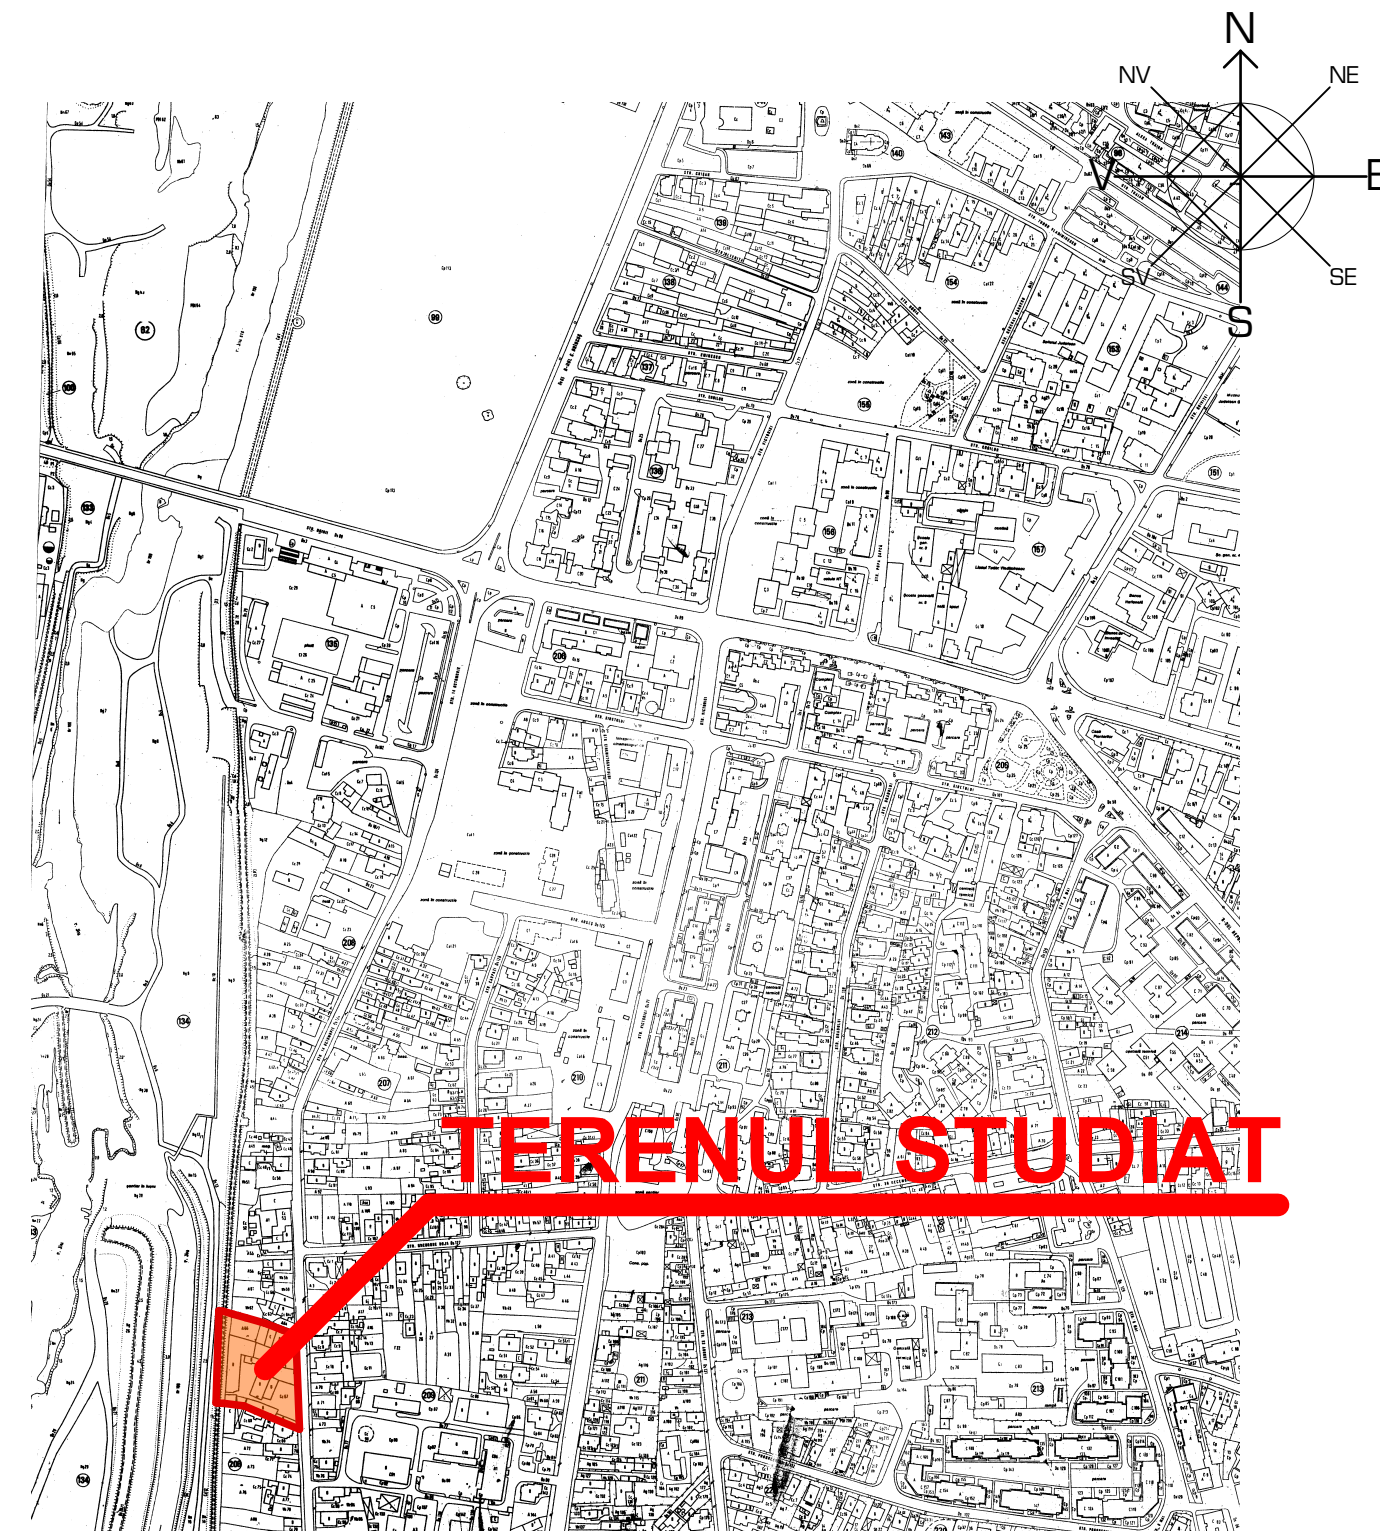

BENEFICIAR/CLIENT					
S.C. YMY RESIDENCE S.R.L.					
Județul Gorj, Mun. Târgu Jiu, Calea Severinului, nr. 1, et. 1, birou 4, România					
					
		STAMPILĂ / DATA / SEMNATURA			
Object / Project name	ÎNTOCMIRE ȘI AVIZARE PUZ - SCHIMBARE DE DESTINAȚIE DIN ZONĂ INSTITUȚII PUBLICE ȘI SERVICII CU FUNCȚIUNI COMPLEMENTARE IN ZONA REZIDENTIALA CU FUNCȚIUNI COMPLEMENTARE				
Amplasament / Locaion	JUDEȚUL GORJ, MUN. TÂRGU JIU, STR. 14 OCTOMBRIE/ALEEA DIGULUI, NR. 84/40, C.F. 57241, NR. TOPOGRAFIC 57241, NR. CADASTRAL 57241				
PROIECTANT GENERAL/GENERAL DESIGNER					
S.C. A26 QUARTET STUDIO S.R.L.					
010459, Str. Dionisie Lupu nr. 78, Sector 1, Bucureș , România					
					
		STAMPILĂ / DATA / SEMNATURA			
PROIECTANT URBANISM /URBAN PLANNING DESIGNER					
					
S.C. ARHITECTI G402 S.R.L.					
Str. Păiniș nr . 17A, Sat Sfircea, Com. Braloșta , Jud. Dolj, România					
		STAMPILĂ / DATA / SEMNATURA			
Specificație / Specificaon	NUME / NAME	SEMNAȚURA / SIGNATURE	TITLUL PLANȘEI/DRAWING TITLE:		
Self project / Leading arch.	arh. Ovidiu - Cătălin Iacob		INCADRAREA IN ZONA SI IN TERITORIU		
Urbanism/ Urban planning	urb. arh. Nicoleta Doina Teodorescu				
Proiectat / Designed	arh. Viorel Constantin Popescu				
Proiectat / Designed	-				
Proiectat / Designed	-				
Coord. Urbanism /Urban coord.	urb. arh. Nicoleta Doina Teodorescu				
Coord. general/ General coord.	arh. Alexandra - Gabriela Dochia				
Aprobat / Approved	arh. Cătălin Gabriel Cârstea				
COD PROJECT / PROJECT CODE	FAZA/PHASE	SPECIALITATE / SPECIALITY	CORP/ BUILDING	NR.PLANȘĂ/ DRAWING NO.	REVIZIE/REVISION
YMY RESIDENCE	PUZ	URB	-	U.01.03	

Acest document este proprietatea intelectuală a biroului de proiectare S.C. A26 QUARTET STUDIO S.R.L., în virtutea dreptului de autor, folosirea lui de către terți fiind permisă numai cu acordul scris al acestui birou.