


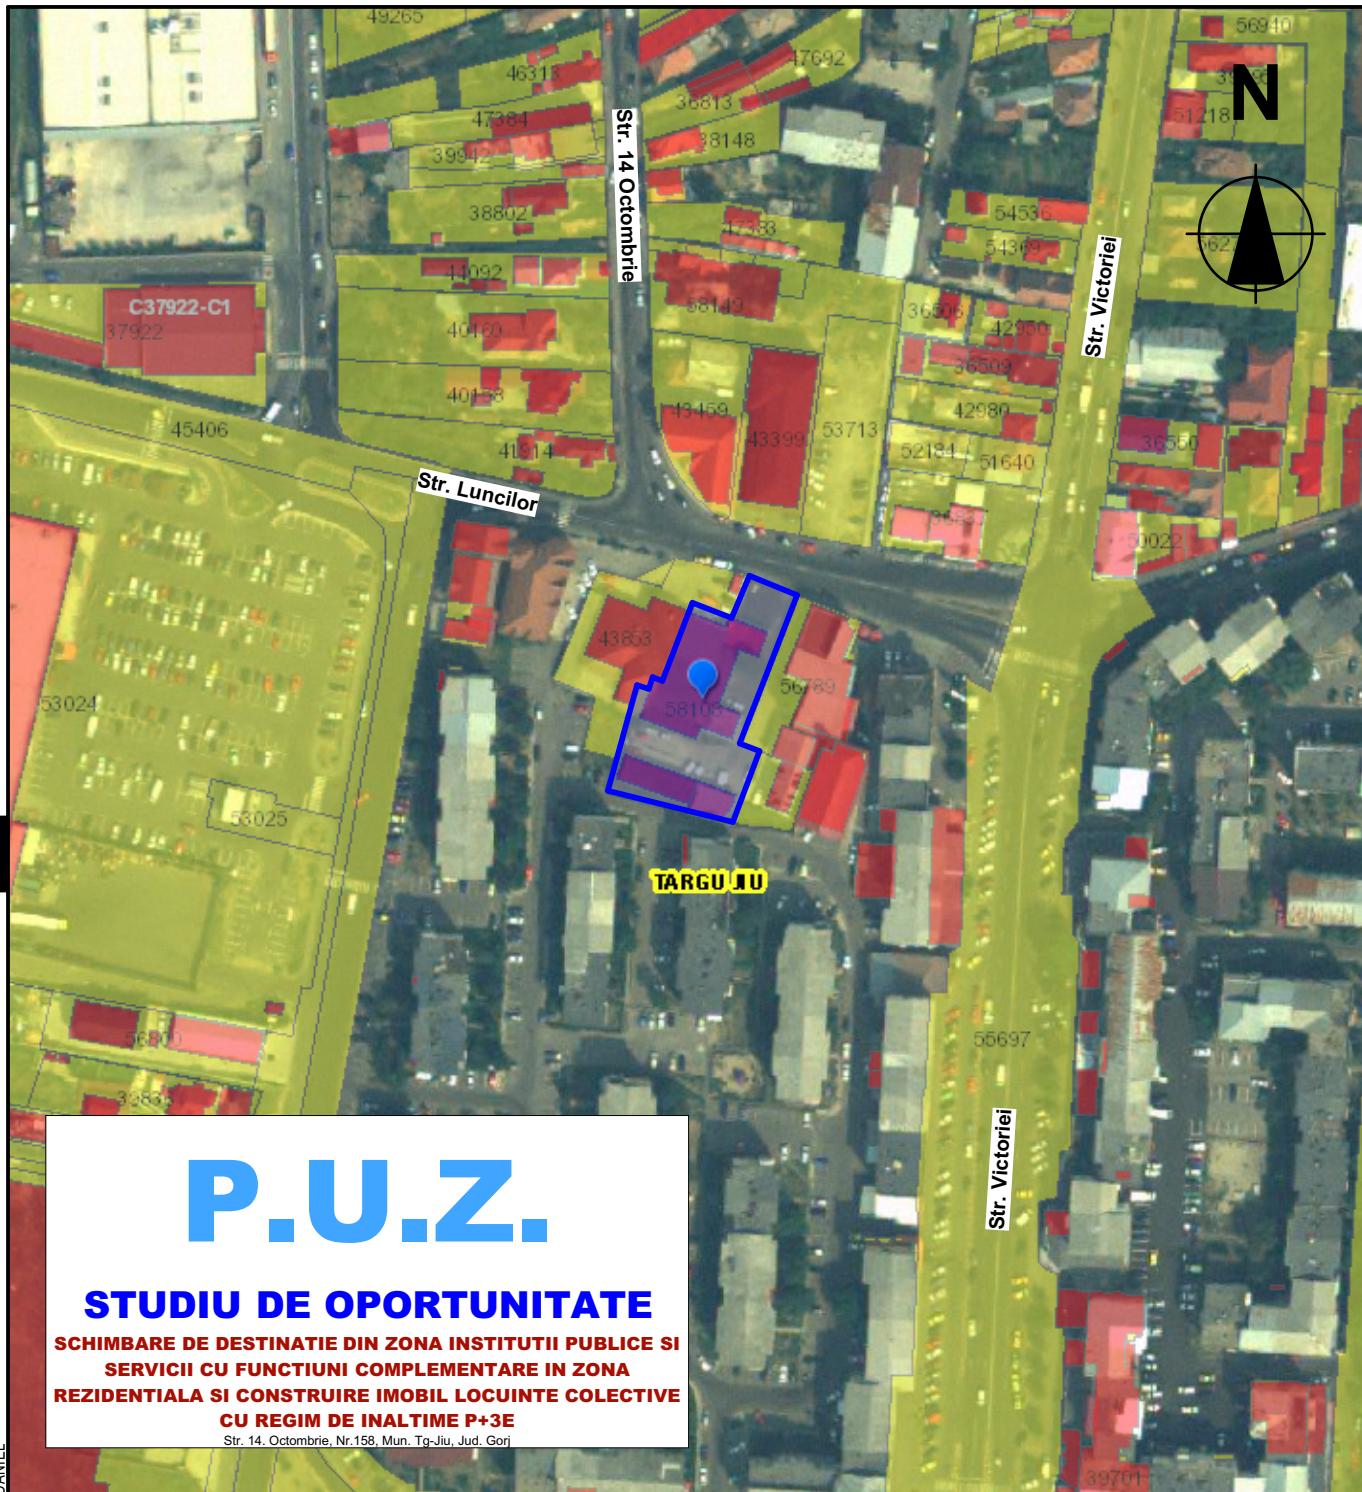

P.U.Z.

STUDIU DE OPORTUNITATE

**SCHIMBARE DE DESTINATIE DIN ZONA INSTITUTII PUBLICE SI
SERVICII CU FUNCTIUNI COMPLEMENTARE IN ZONA
REZIDENTIALA SI CONSTRUIRE IMOBIL LOCUINTE COLECTIVE
CU REGIM DE INALTIME P+3E**

Str. 14. Octombrie, Nr.158, Mun. Tg-Jiu, Jud. Gorj

LEGENDA :

- AMPLASAMENT STUDIAT
- CONSTRUCTII EXISTENTE
- AMPLASAMENT INTABULAT

Verificator
Expert

NUME

SEMNATURA

Cerinta

REFERAT / EXPERTIZA NR.:
DATA :

Beneficiar :



icon XT graphics S.R.L.

Str. Hidrocentralei, Nr.43, Bl.43, Sc.1, Et.1,
Ap.3, Mun. Tg-Jiu, Jud. Gorj

www.atelierdeproiectare.com

Nr. inreg.:
J18/186/2012
CUI:
30028135

S.C. MIDALVTRADE S.R.L.

Str. Meteor, Nr. 37, Mun. Tg-Jiu, Jud. Gorj

Proiect
numarul:
67/2019

NOTA :

SPECIFICATIE

NUME

SEMNATURA

Scara :
1/5000

Titlu proiect:
**SCHIMBARE DE DESTINATIE DIN ZONA INSTITUTII PUBLICE SI SERVICII CU
FUNCTIUNI COMPLEMENTARE IN ZONA REZIDENTIALA SI CONSTRUIRE IMOBIL
LOCUINTE COLECTIVE CU REGIM DE INALTIME P+3E**
Str. 14. Octombrie, Nr.158, Mun. Tg-Jiu, Jud. Gorj

Faza :
PUZ

SEF PROIECT

arh. TIRIPLICA I. ION DANIEL

PROIECTAT

arh. FLORESCU DUMITRU

Data:
2019

Titlu planse:
PLAN DE INCADRARE
Scara 1/5000

Plansa nr.:
A01

DESENAT

arh. TIRIPLICA I. ION DANIEL

1. La executie se vor respecta toate normele, normativele si standardele tehnice in vigoare, cu privire la calitatea materialelor, procedurile de executie, protectia mediului, protectia muncii si la masurile de prevenire a incendiilor
2. Prezentul proiect reprezinta proprietatea intelectuala a S.C. ICON XT GRAPHICS S.R.L. - Prezentul proiect poate fi folosit doar pentru aceasta lucrare - Orice reproducere partiala sau totala poate fi facuta doar cu acordul prealabil al arh. TIRIPLICA I. ION DANIEL