






VEDERE DIN PUNCTUL 1 - PROPUNERE

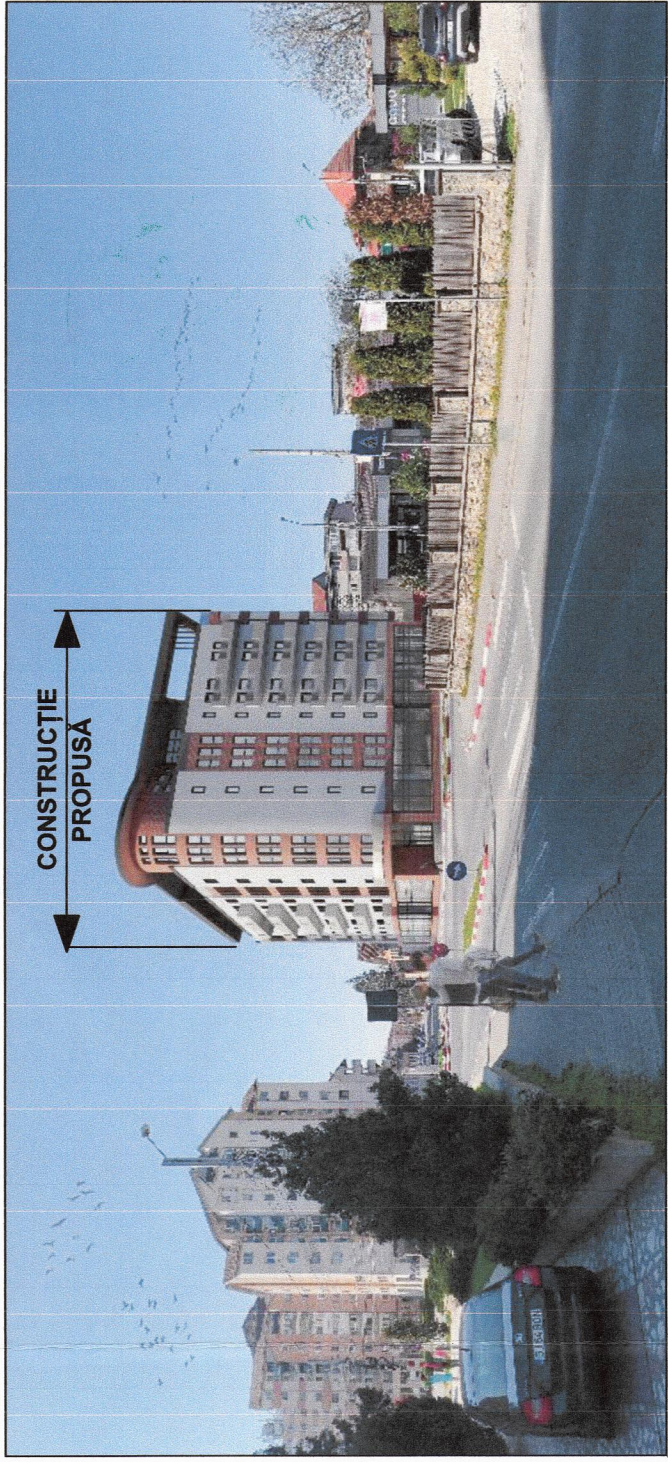

VEDERE DIN PUNCTUL 2 - PROPUNERE

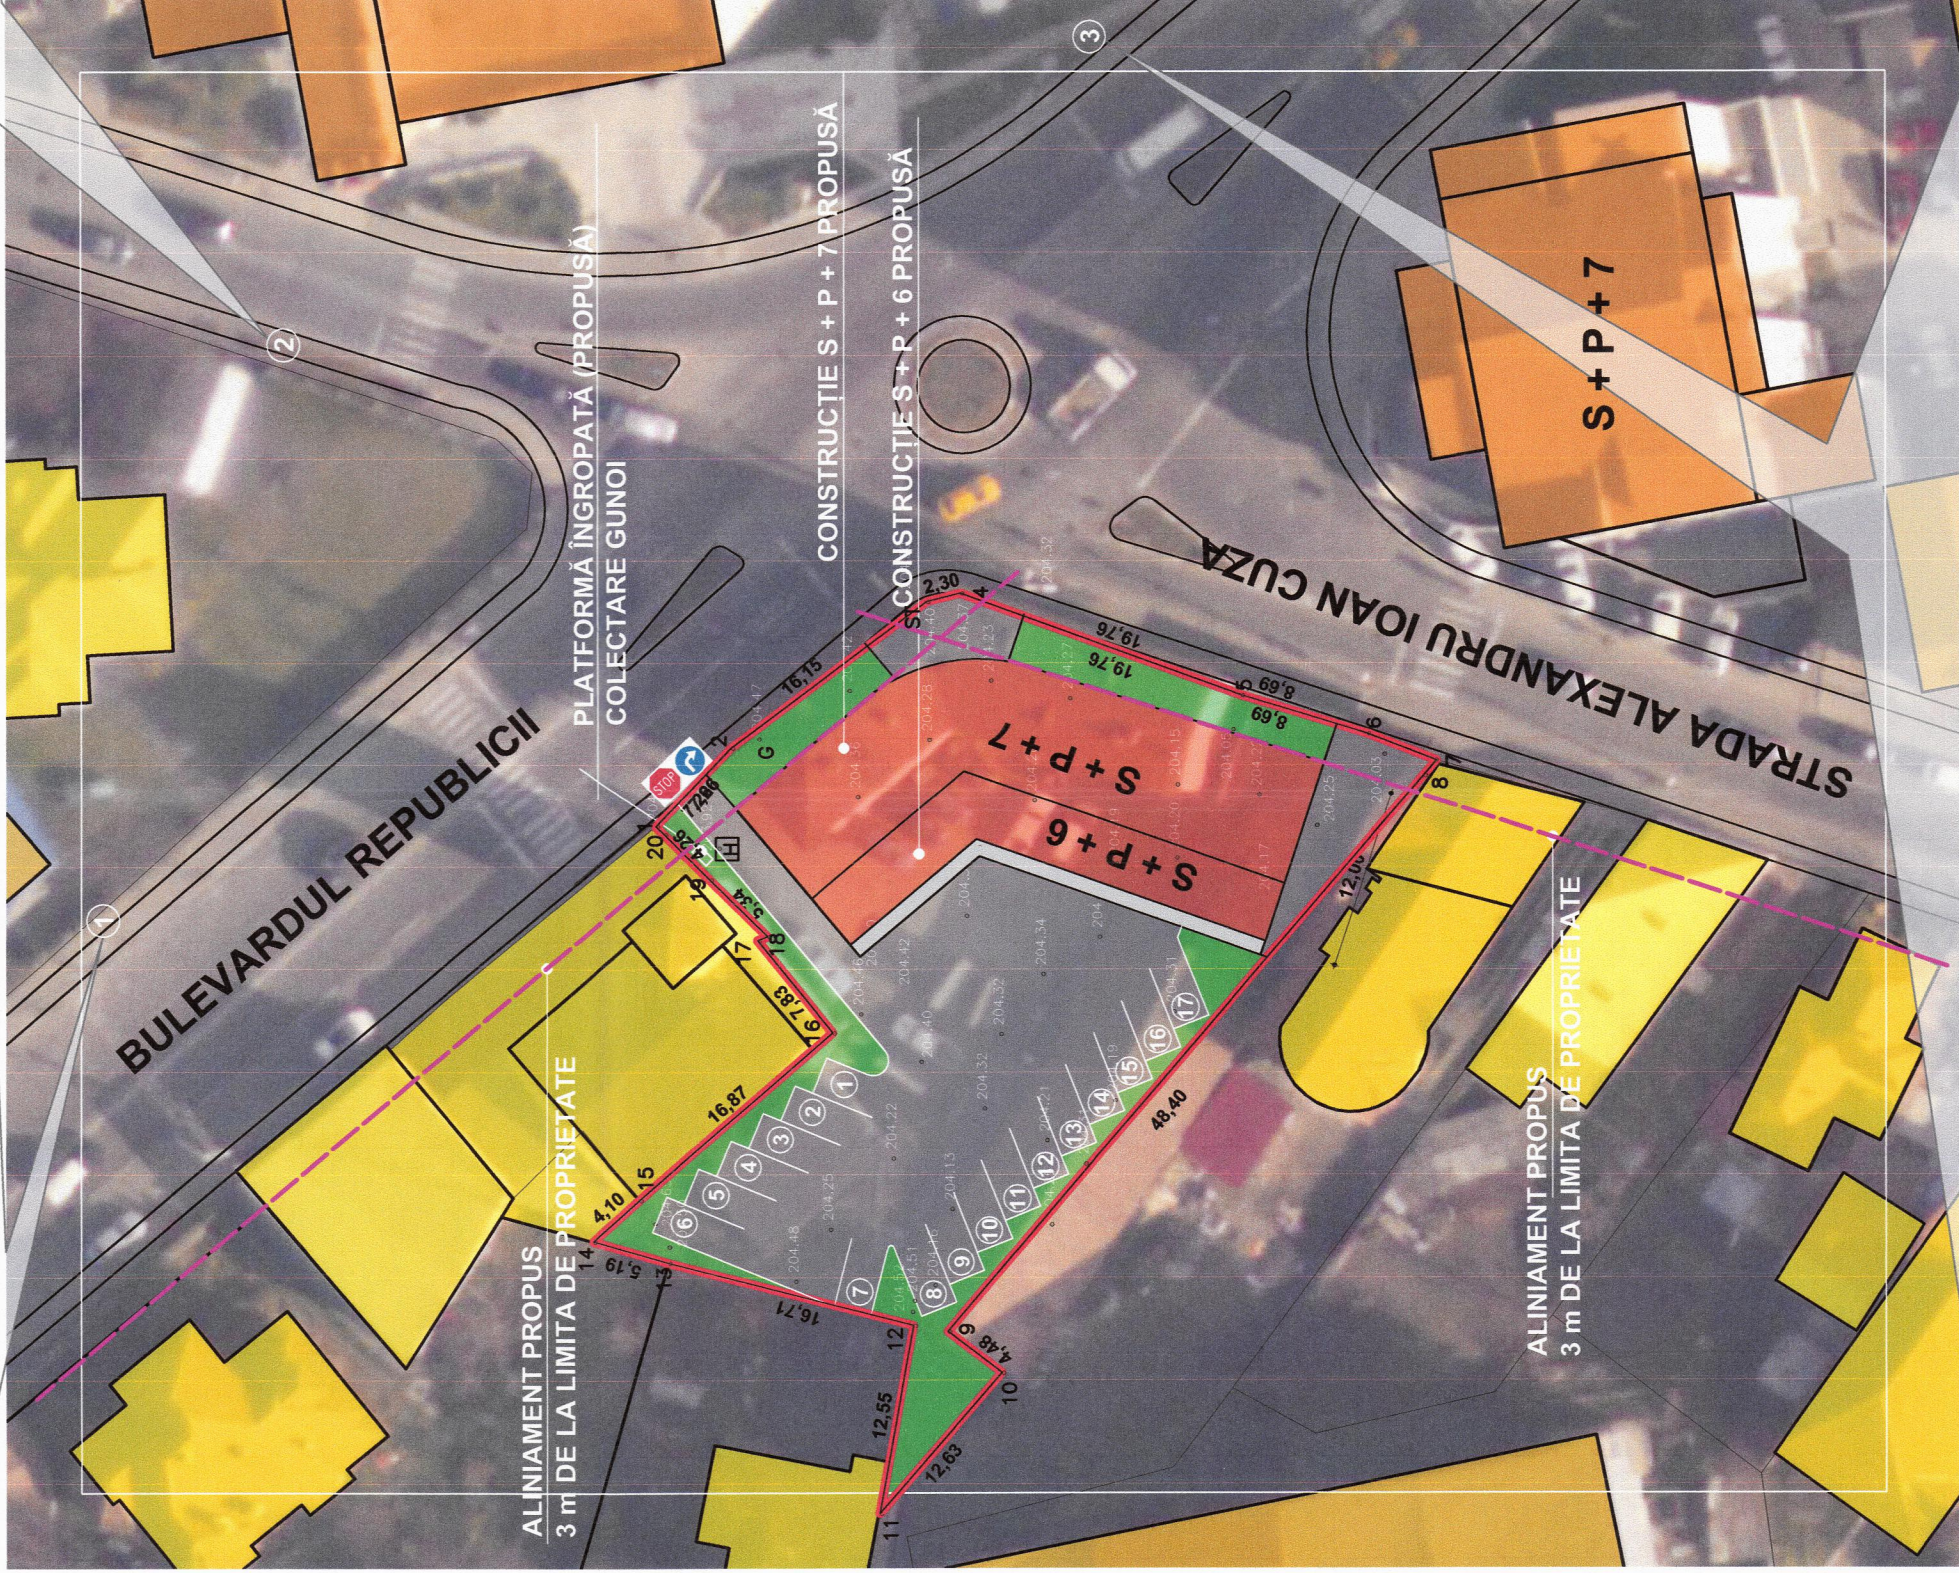


VEDERE DIN PUNCTUL 3

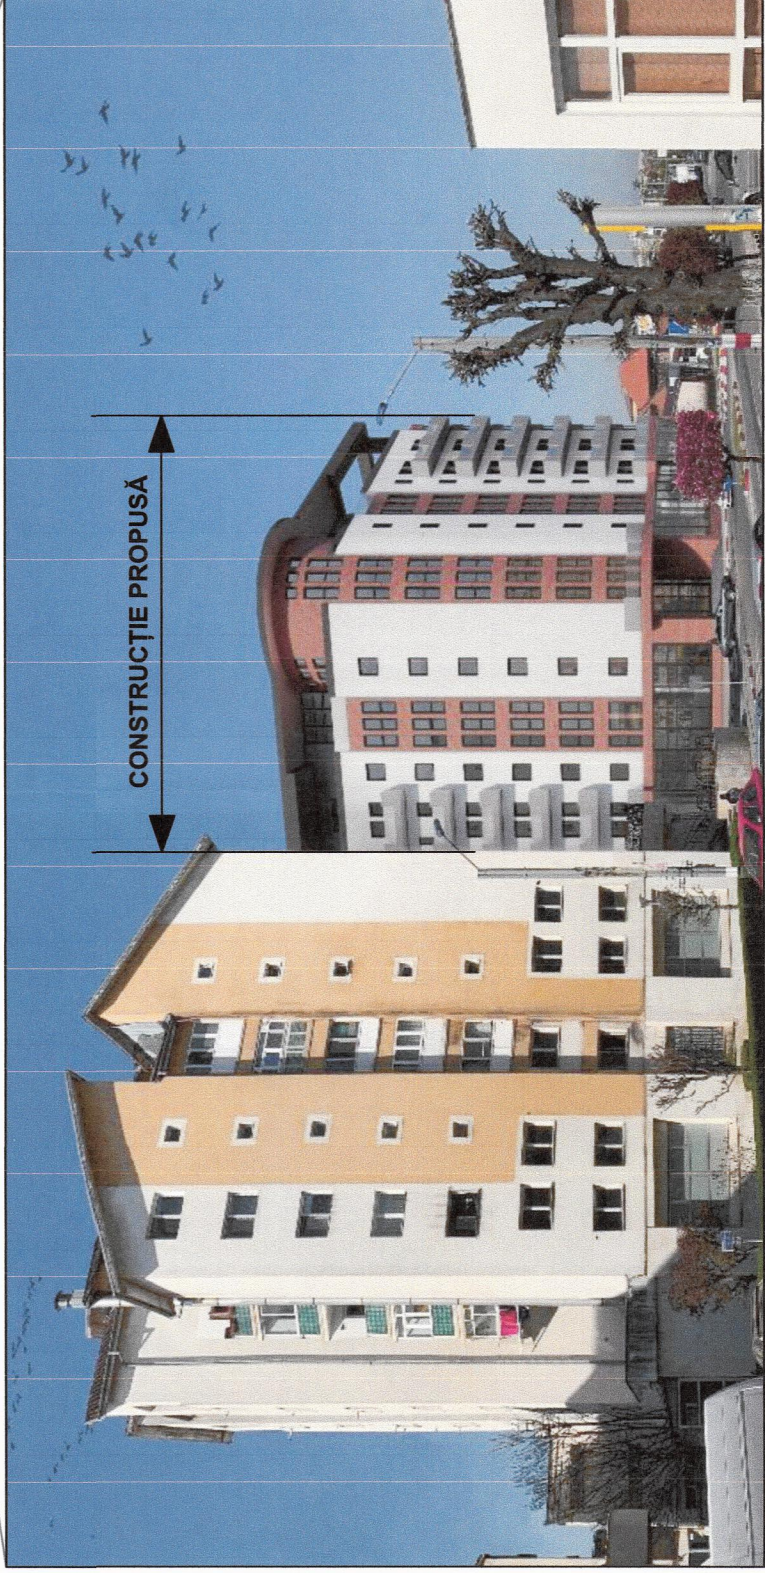

PUZ PLAN URBANISTIC ZONAL

MUNICIPIUL TÂRGU JIU, B-DUL REPUBLICII, Nr. 18
BENEFICIAR: S.C. ARMEANCA CONSTRUCT S.R.L.

REGLEMENTĂRI URBANISTICE - ZONIFICARE

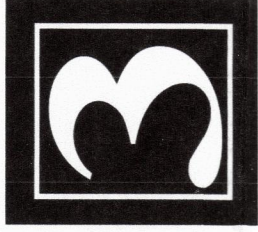

- LIMITĂ ZONĂ STUDIATĂ
- LIMITĂ PROPRIETATE
- ALINIAMENT FRONT STRADAL PROPUS (3m față de limita de proprietate)
- CONSTRUCȚIE PROPUSĂ CU REGIM DE ÎNĂLȚIME S + P + 6 + 7 parțial
- CONSTRUCȚII EXISTENTE - REGIM DE ÎNĂLȚIME P + 7 - P + 8
- CONSTRUCȚII EXISTENTE - REGIM DE ÎNĂLȚIME P + 3 - P + 4
- CONSTRUCȚII EXISTENTE - REGIM DE ÎNĂLȚIME P - P + 2
- SPAȚIU VERDE PROPUS
- CAROSABIL PROPUS

S studiat = 1463 mp.
P.O.T. maxim = 45%
C.U.T. maxim = 3,5



D.J.C. GORJ
VIZAT SPRE NESCHIMBARE
SEMNAȚURA

BILANT TERITORIAL PROPUS

Total teren	din	Construcții	Spații parcare + carosabil	Spații verzi
1463 mp	100 %	care 658 mp	45 % 587 mp	40.1 % 218 mp
				14.9 %

S.C. SCUAR S.R.L. <i>urbanism, amenajarea teritoriului</i> Municipiul Tg-Jiu, Strada Iosif Keber, Nr. 18, Tel/Fax: 0353 401 222		Beneficiar: S.C. ARMEANCA CONSTRUCT S.R.L., prin IOVITA PETRE amplasament: MUNICIPIUL TG-JIU, B-dul REPUBLICII, Nr. 18		pr. nr.: S1/2020
Specificație	Nume	Semnătura	scara:	fața:
Șef proiect:	Arh. Florescu Dumitru	Arh. Florescu Dumitru	1:500	P.U.Z.
Proiectat:	Arh. Răducan Morega Corneliu	Arh. Răducan Morega Corneliu	data:	Planșa:
Desenat:	Arh. Răducan Morega Corneliu	Arh. Răducan Morega Corneliu	03.2020	3
REGELEMENTĂRI URBANISTICE - ZONIFICARE				