
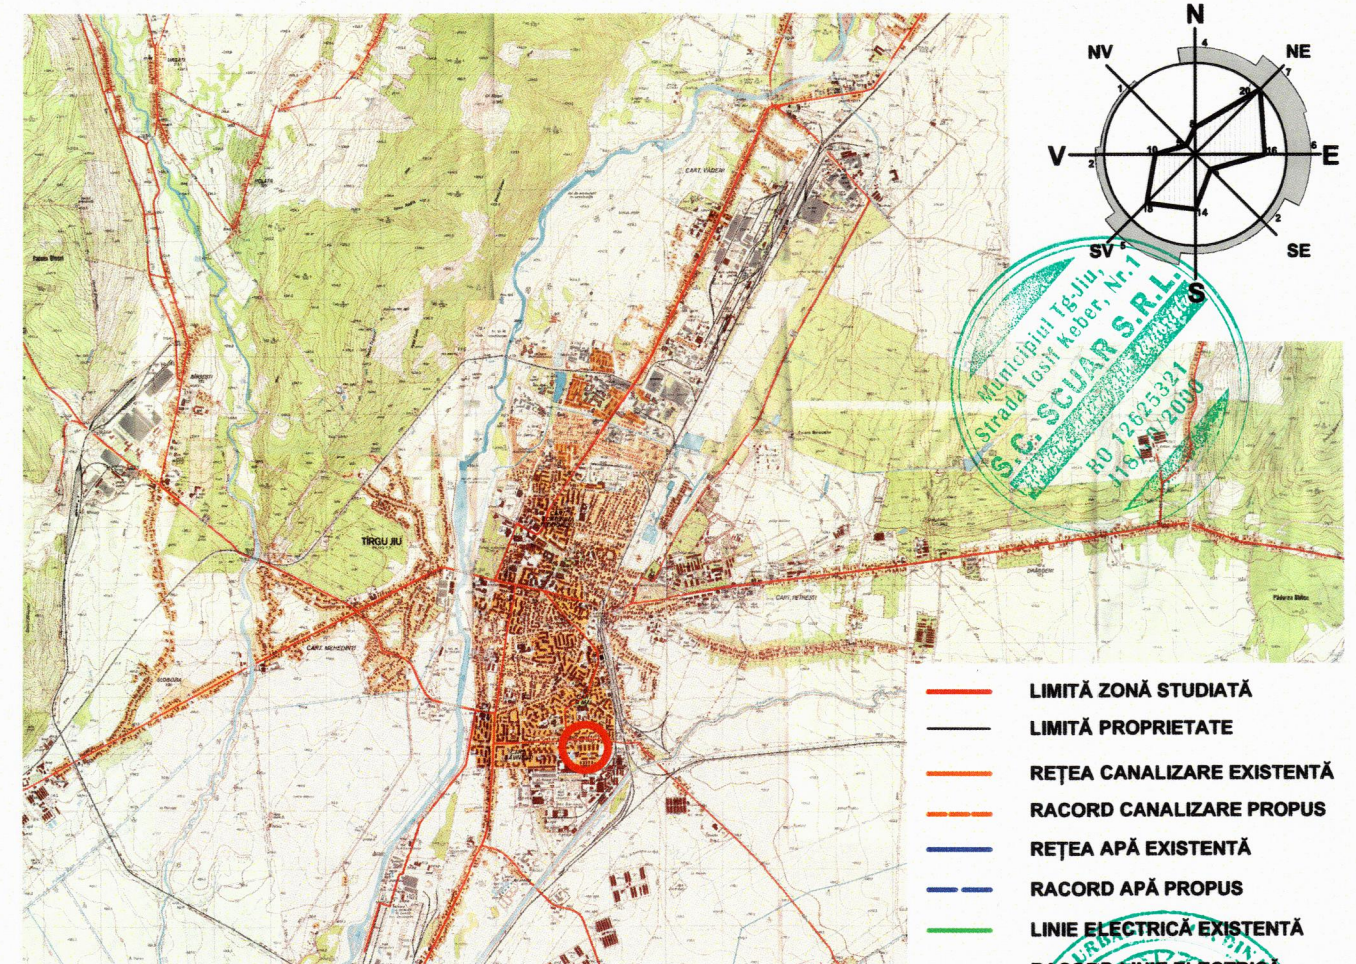


PUZ PLAN URBANISTIC ZONAL

MUNICIPIUL TÂRGU JIU, B-DUL REPUBLICII, Nr. 18
BENEFICIAR: S.C. ARMEANCA CONSTRUCT S.R.L.

REGLEMENTĂRI - ECHIPAREA EDILITARĂ

4

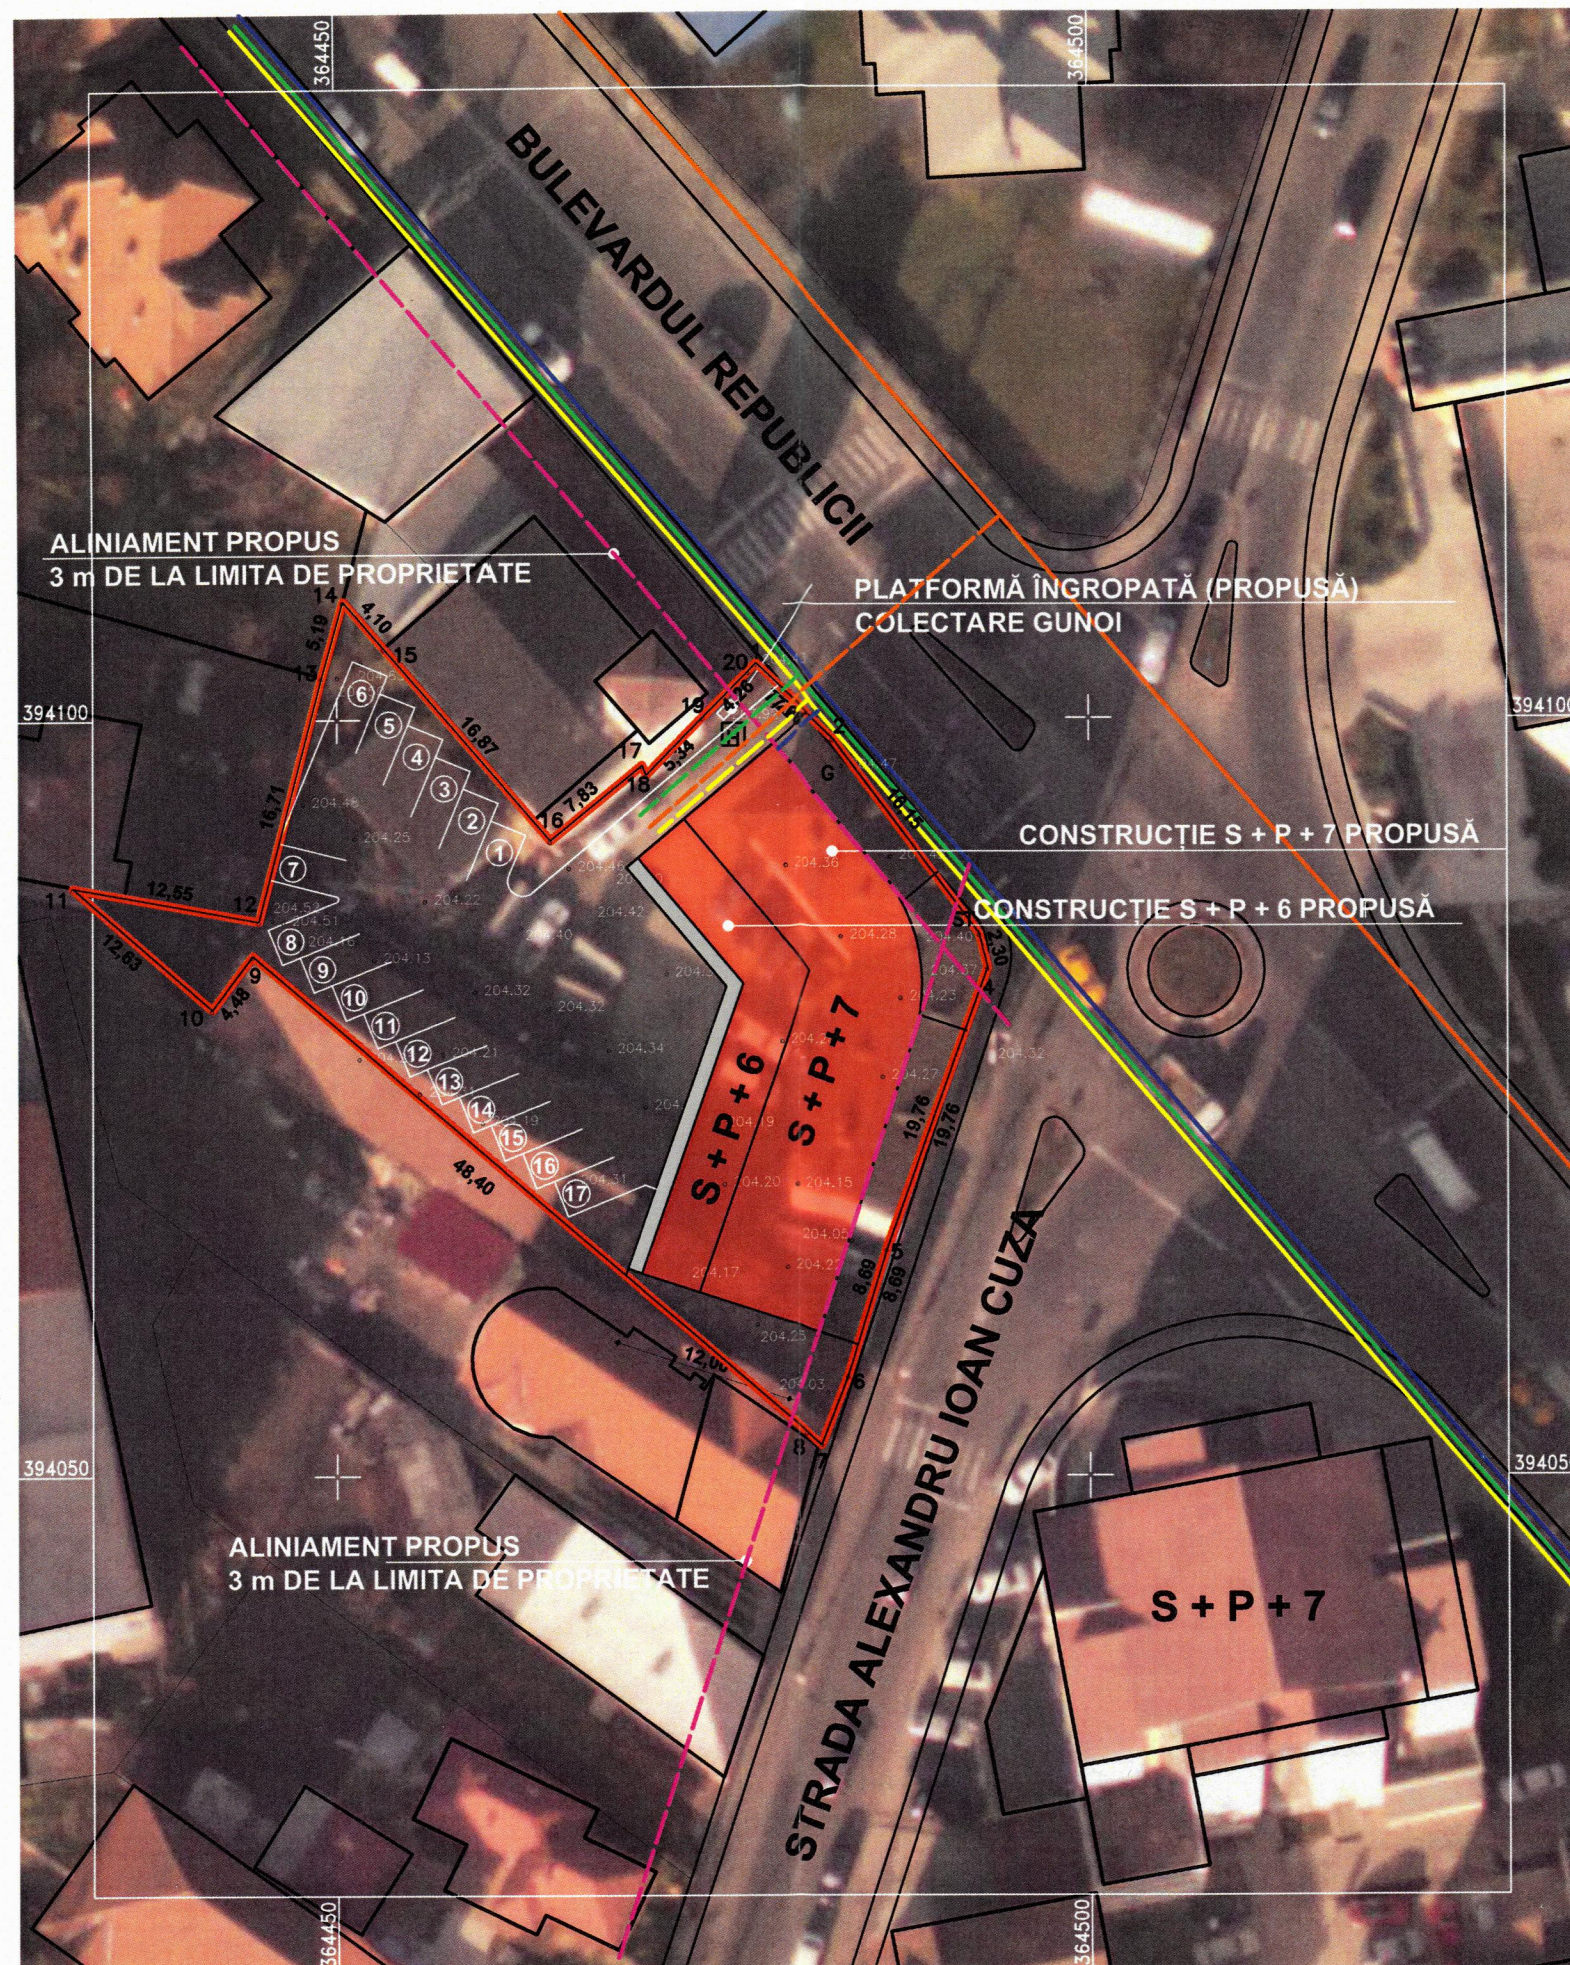

REȚEA ALIMENTARE CU GAZE EXISTENTĂ
RACORD ALIMENTARE CU GAZE PROPUȘ

D.J.C. GORJ
VIZAT SPRE NESCIMBARE
SEMNĂTURA

Suprafața studiată = 1463 mp

S.C. SCUAR S.R.L.
urbanism, amenajarea teritoriului
Municipiul Tg-Jiu, Strada Iosif Keber, Nr. 1, Tel/Fax 0353.401222

beneficiar: S.C. ARMEANCA CONSTRUCT S.R.L. prin IOVITA PETRE	pr. nr.: S1/2020
amplasament: MUNICIPIUL TG-JIU, B-dul REPUBLICII, Nr. 18	faza: P.U.Z.
titlu proiect: SCHIMBARE DESTINAȚIE DIN ZONĂ DE LOCUINȚE INDIVIDUALE ÎN ZONĂ MIXTĂ ȘI CONSTRUIRE IMOBIL CU SPAȚII COMERCIALE, BIROURI LA PARTER ȘI LOCUINȚE LA ETAJE, ÎN REGIM DE ÎNĂLȚIME S + P + 6 + 7 PARȚIAL	Planșa: 4
titlu planșă: REGLEMENTĂRI - ECHIPAREA EDILITARĂ	

Specificație	Nume	Semnătura	scara: 1:500
Șef proiect:	Arh. Florescu Dumitru		
Proiectat:	Ing. Coculescu Radu		data: 03.2020
Desenat:	Arh. Răducan Morega Corneliu		

Total teren	din care	Construcții	Spații parcare + carosabil	Spații verzi
1463 mp	100 %	658 mp	587 mp	218 mp
		45 %	40.1 %	14.9 %