


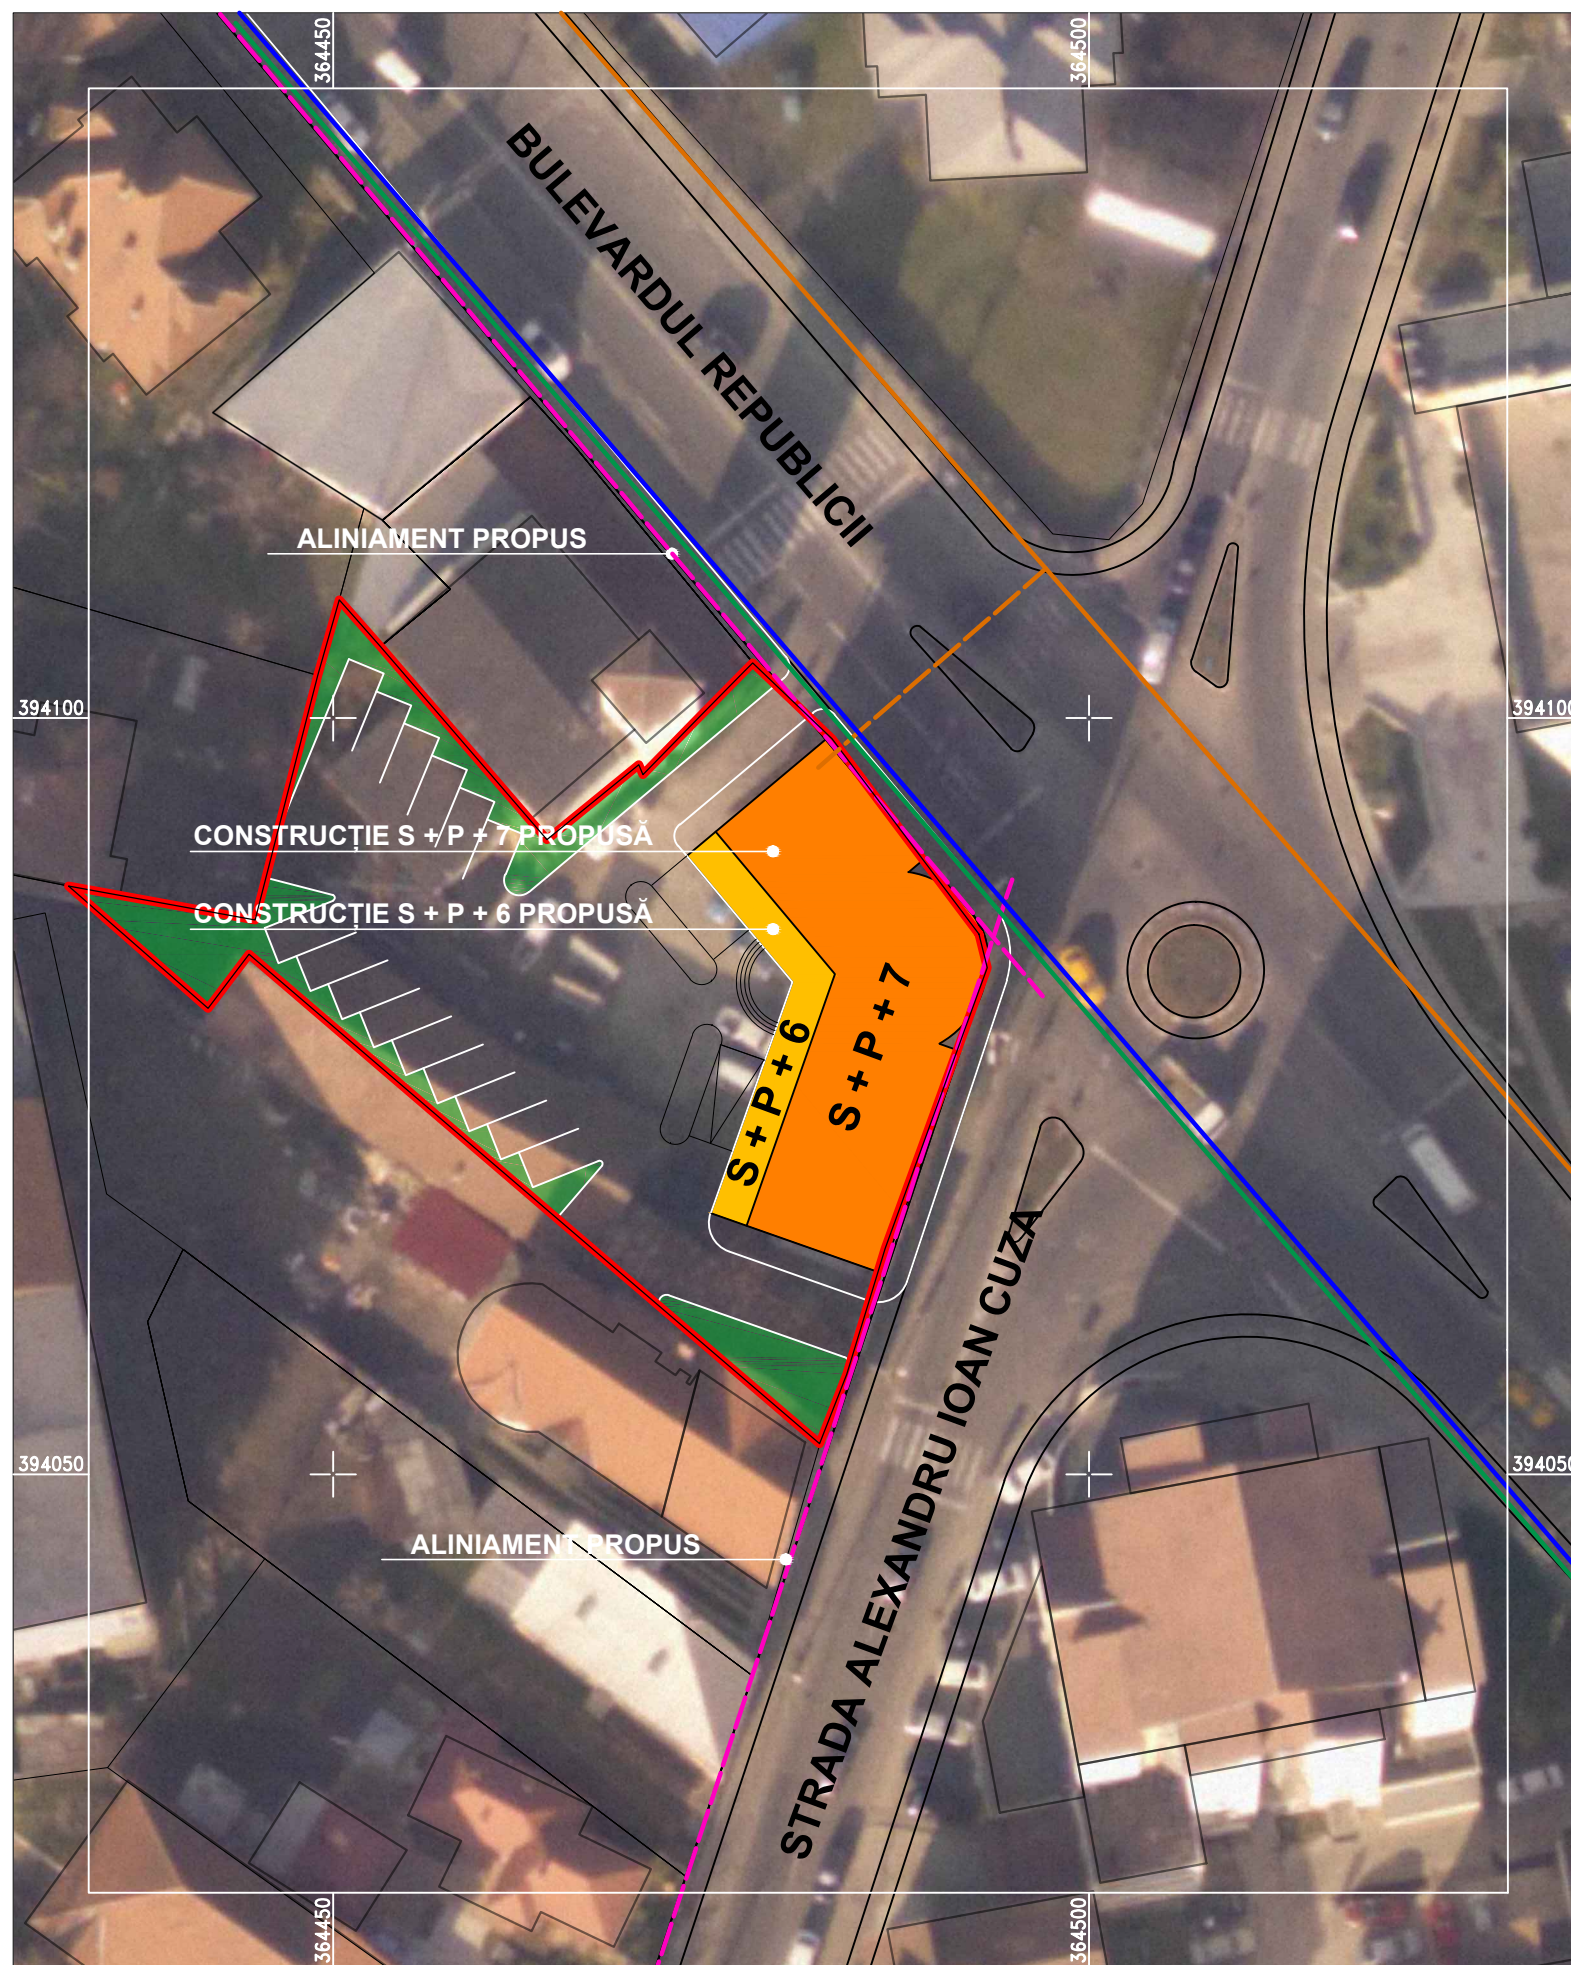

Total teren	1463 mp	100 %	din care	658 mp	45 %	Construcții	587 mp	40.1 %	Spații parcare + carosabil	218 mp	14.9 %	Spații verzi
-------------	---------	-------	----------	--------	------	-------------	--------	--------	----------------------------	--------	--------	--------------

PUZ PLAN URBANISTIC ZONAL


AVIZ DE OPORTUNITATE

MUNICIPIUL TÂRGU JIU, B-DUL REPUBLICII, Nr. 18

BENEFICIAR: S.C. ARMEANCA CONSTRUCT S.R.L.

PLAN DE SITUAȚIE

2

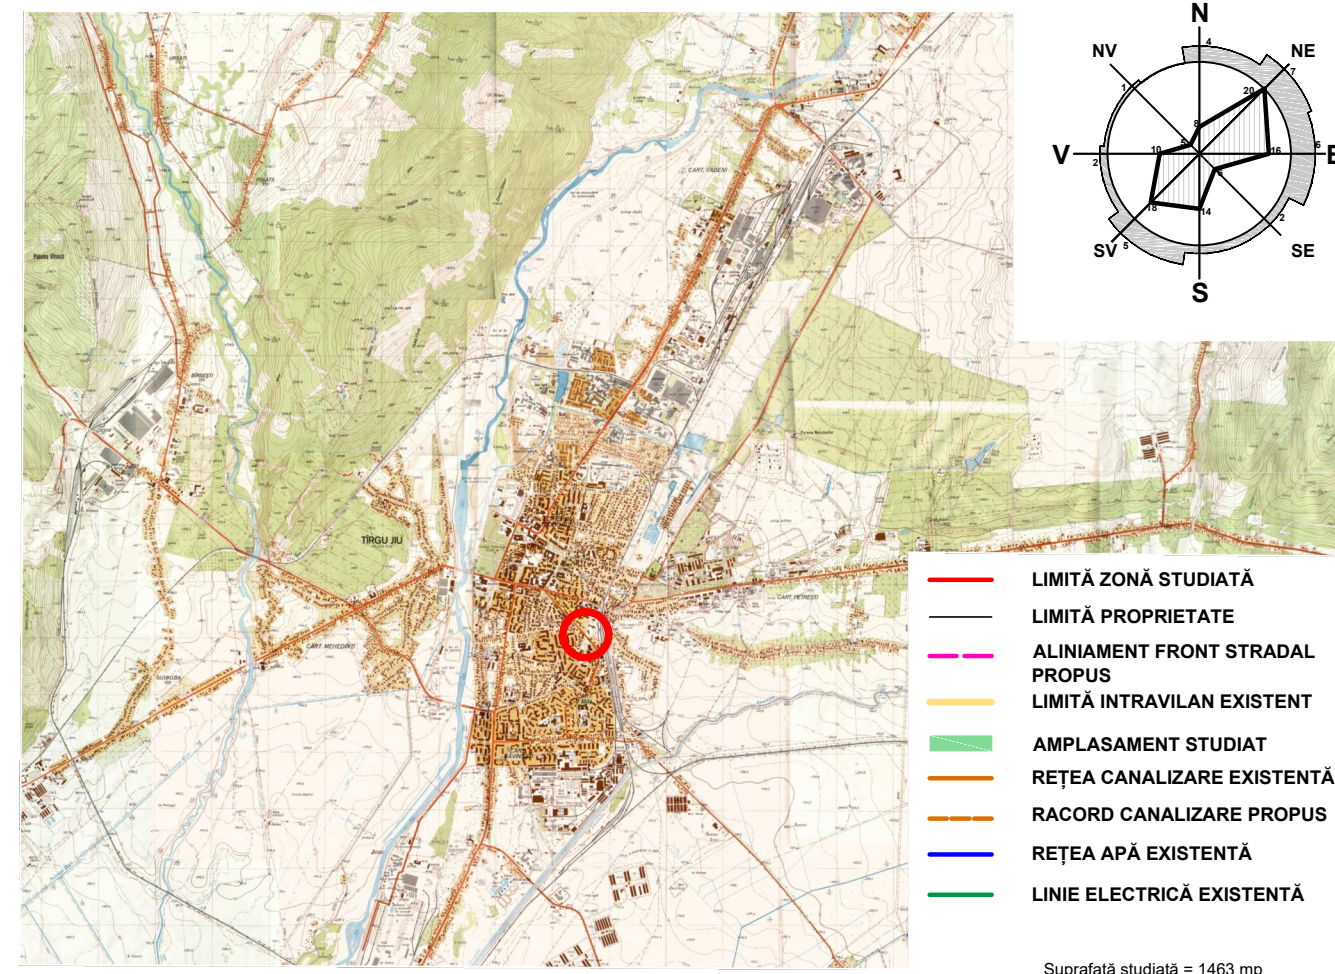

Suprafață studiată = 1463 mp

S.C. SCUAR S.R.L.
urbanism, amenajarea teritoriului
Municipiul Tg-Jiu, Strada Iosif Keber, Nr. 1, Tel/Fax 0353.401222

Specificație	Nume	Semnătura	scara:
Șef proiect:	Arh. Florescu Dumitru		1:500
Proiectat:	Arh. Răducan Morega Corneliu		data:
Desenat:	Arh. Răducan Morega Corneliu		01.2020

beneficiar:	S.C. ARMEANCA CONSTRUCT S.R.L. prin IOVIȚA PETRE	pr. nr.:
amplasament:	MUNICIPIUL TG-JIU, B-dul REPUBLICII, Nr. 18	S1/2020
titlu proiect:	SCHIMBARE DESTINAȚIE DIN ZONĂ DE LOCUINȚE INDIVIDUALE ÎN ZONĂ MIXTĂ ȘI CONSTRUIRE IMOBIL CU SPAȚII COMERCIALE, BIROURI LA PARTER ȘI LOCUINȚE LA ETAJE, ÎN REGIM DE ÎNĂLȚIME S + P + 6 + 7 PARȚIAL	faza:
titlu planșă:	PLAN DE SITUAȚIE	P.U.Z. - aviz de oportunitate -
		Planșa:
		2