



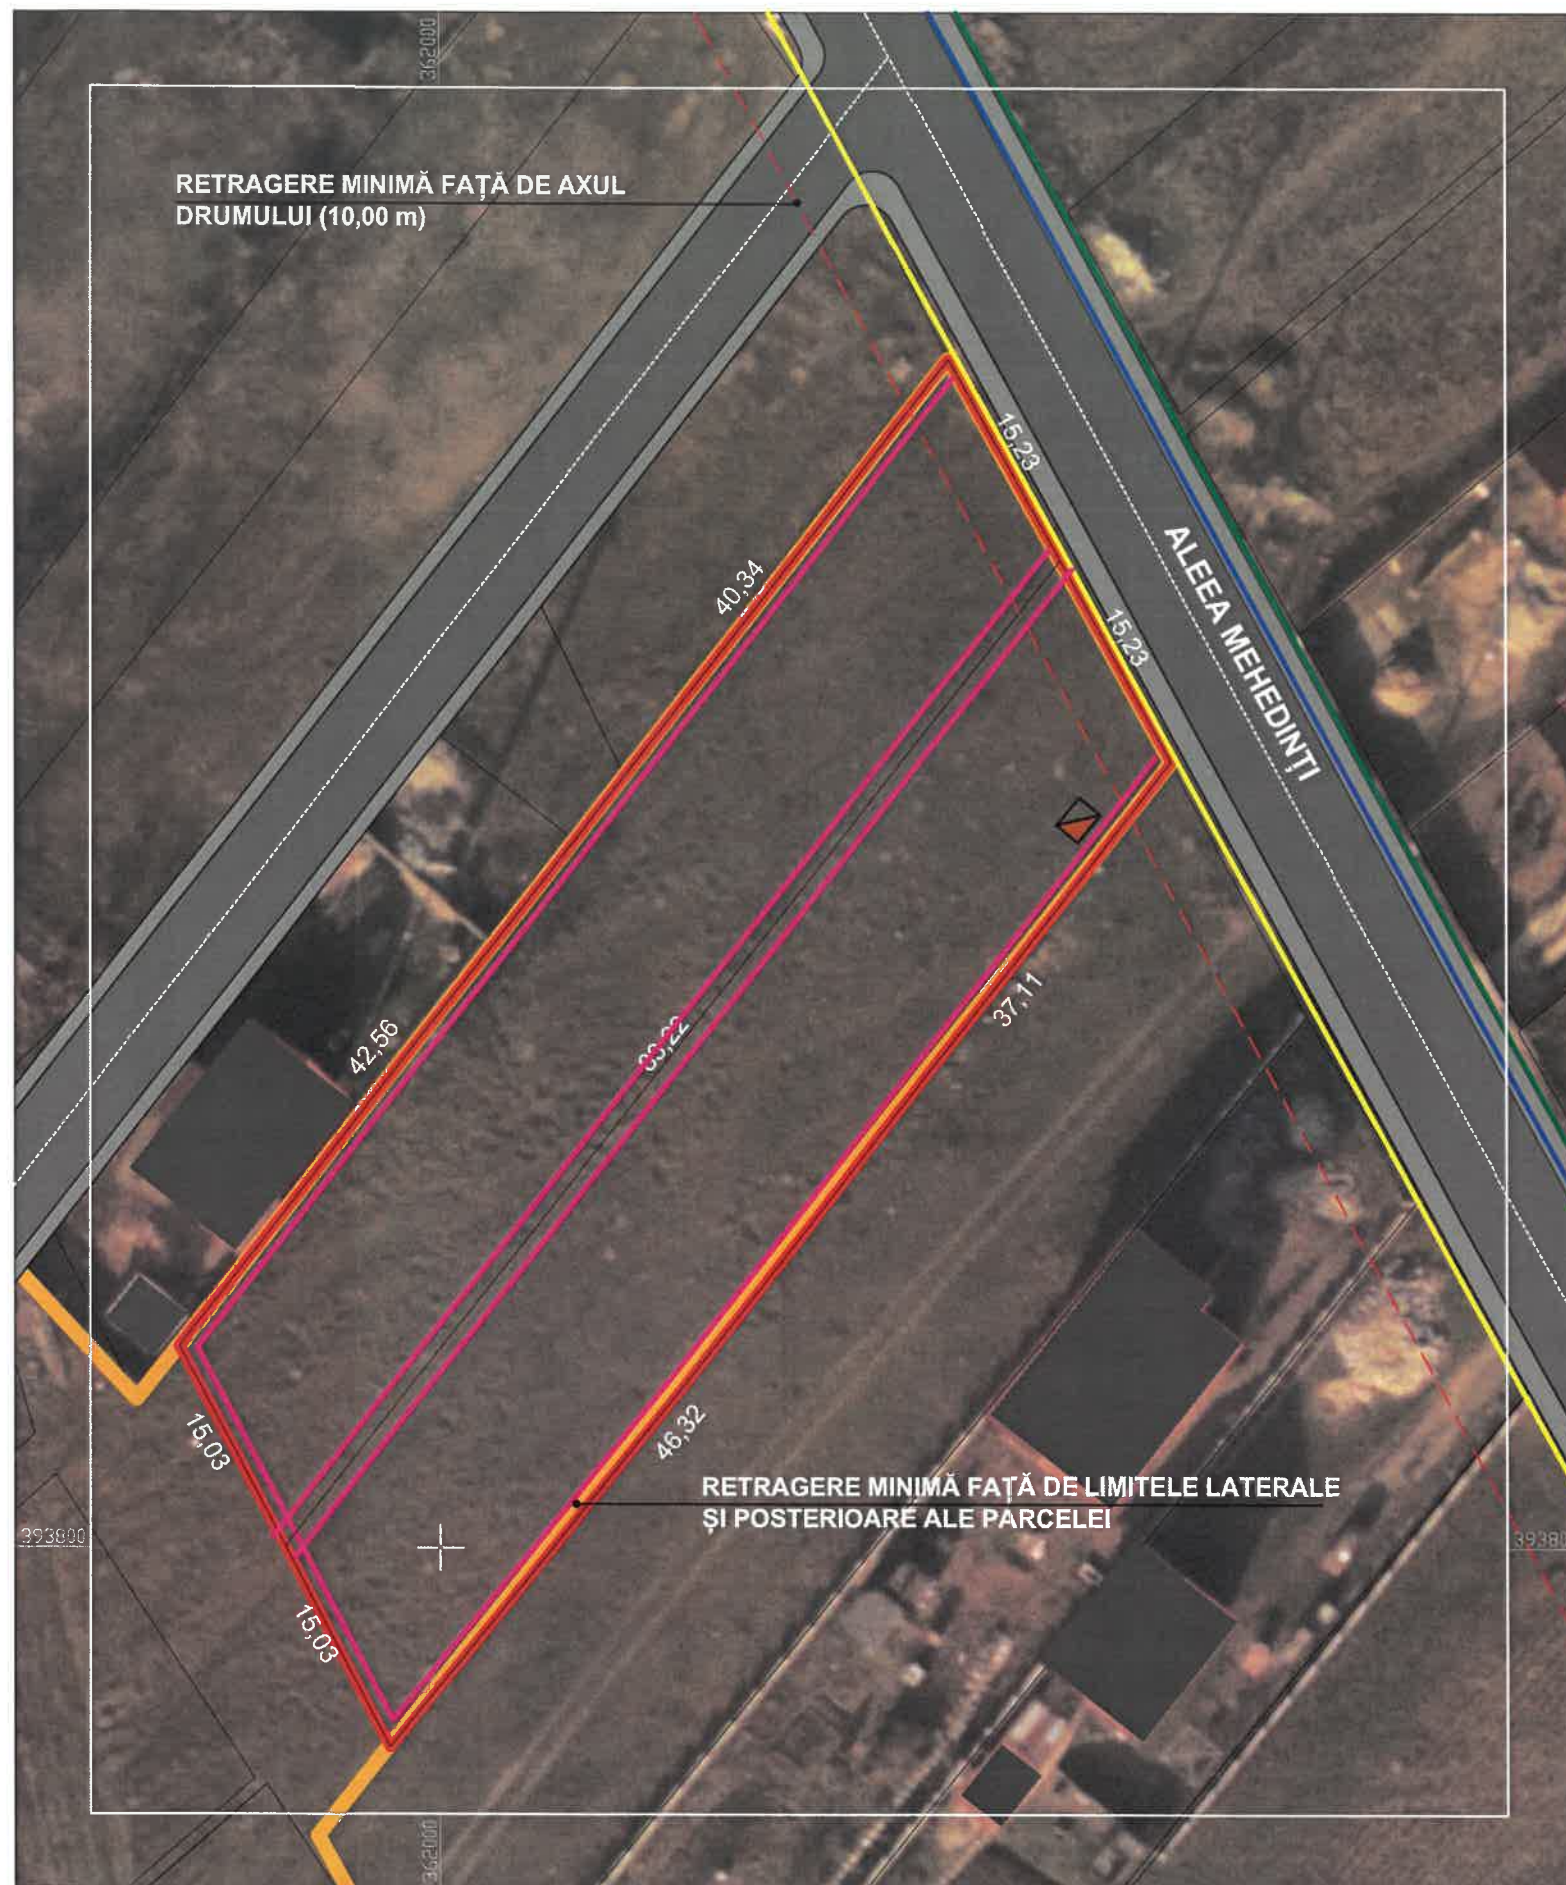

- RETRAGERE MINIMĂ FAȚĂ DE AXUL DRUMULUI (10,00 m)
- RETRAGERE MINIMĂ FAȚĂ DE LIMITELE LATERALE ȘI POSTERIOARĂ ALE PARCELEI (1,00 m)
- BAZIN VIDANJABIL ETANȘ PROPUȘ
- REGIM DE ÎNĂLȚIME MAXIM PROPUȘ (S + P + 2)
- REȚEA ALIMENTARE CU APĂ EXISTENTĂ
- L.E.A. EXISTENTĂ
- REȚEA ALIMENTARE CU GAZE EXISTENTĂ

PUZ PLAN URBANISTIC ZONAL

MUNICIPIUL TÂRGU JIU, ALEEA MEHEDINȚI
BENEFICIAR: DUC - VOINEA GHEORGHE
REGLEMENTĂRI - ECHIPAREA EDILITARĂ

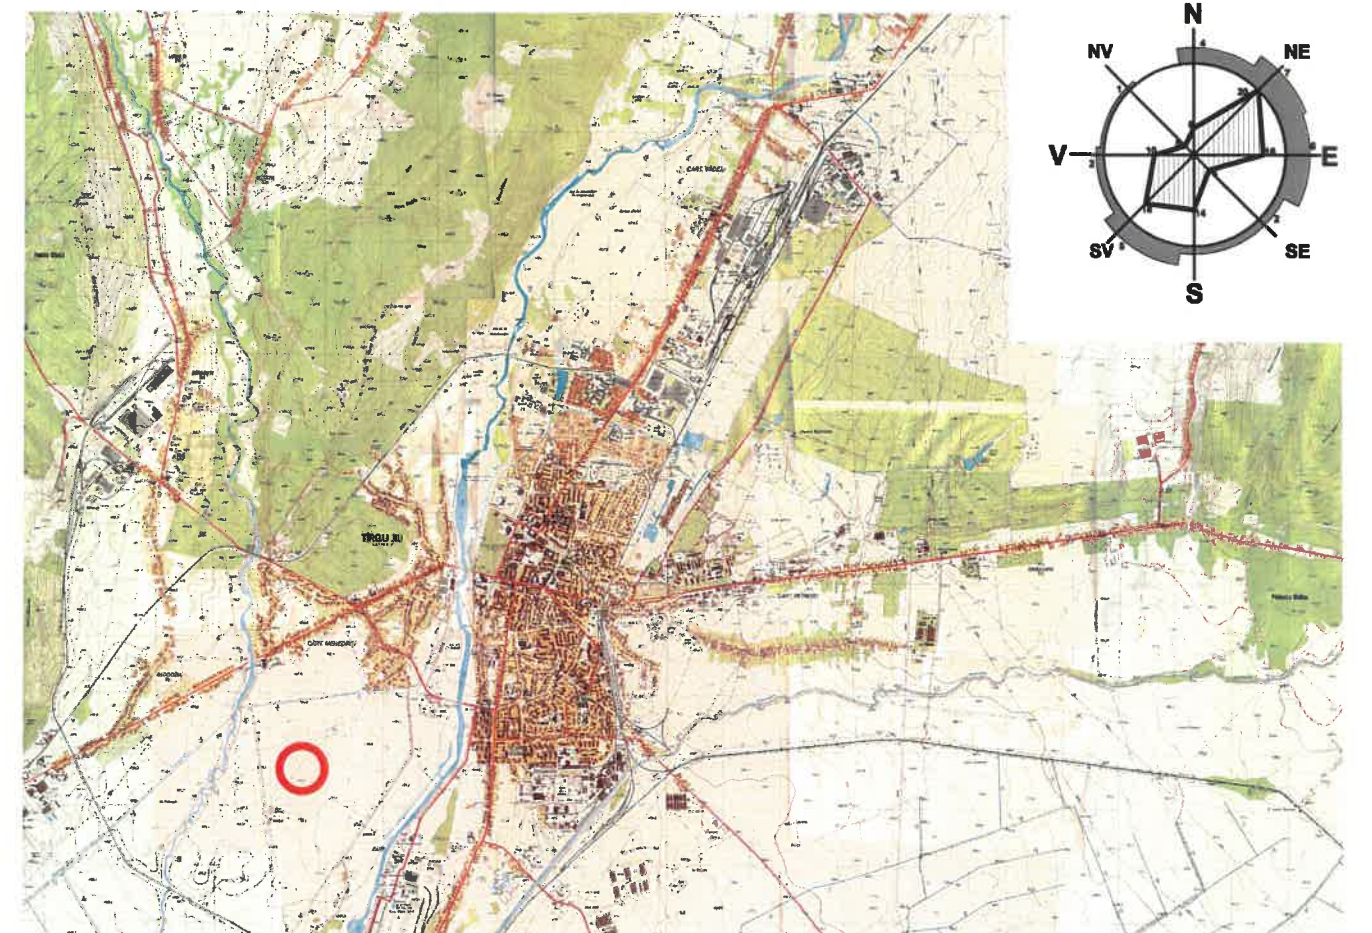

— LIMITĂ ZONĂ STUDIATĂ
— LIMITĂ PROPRIETATE

Suprafață studiată = 2324 mp

S.C. SCUAR S.R.L.
urbanism, amenajarea teritoriului
Municipiul Tg-Jiu, Strada Iosif Keber, Nr. 1, Tel/Fax 0353 401222

Specificație	Nume	Semnătura	scara:
Șef proiect:	Arh. Florescu Dumitru		1:500
Proiectat:	Arh. Răducan Morega Corneliu		data:
Desenat:	Arh. Răducan Morega Corneliu		11.2020

beneficiar:	DUC - VOINEA GHEORGHE	pr. nr.:	
amplasament:	MUNICIPIUL TG-JIU, ALEEA MEHEDINȚI, JUDEȚUL GORJ		S14/2020
titlu proiect:	INTRODUCERE TEREN ÎN INTRAVILAN ȘI CONSTRUIRE LOCUINȚĂ	faza:	P.U.Z.
titlu planșă:	ÎNCADRAREA ÎN TERITORIU	Planșă:	4