


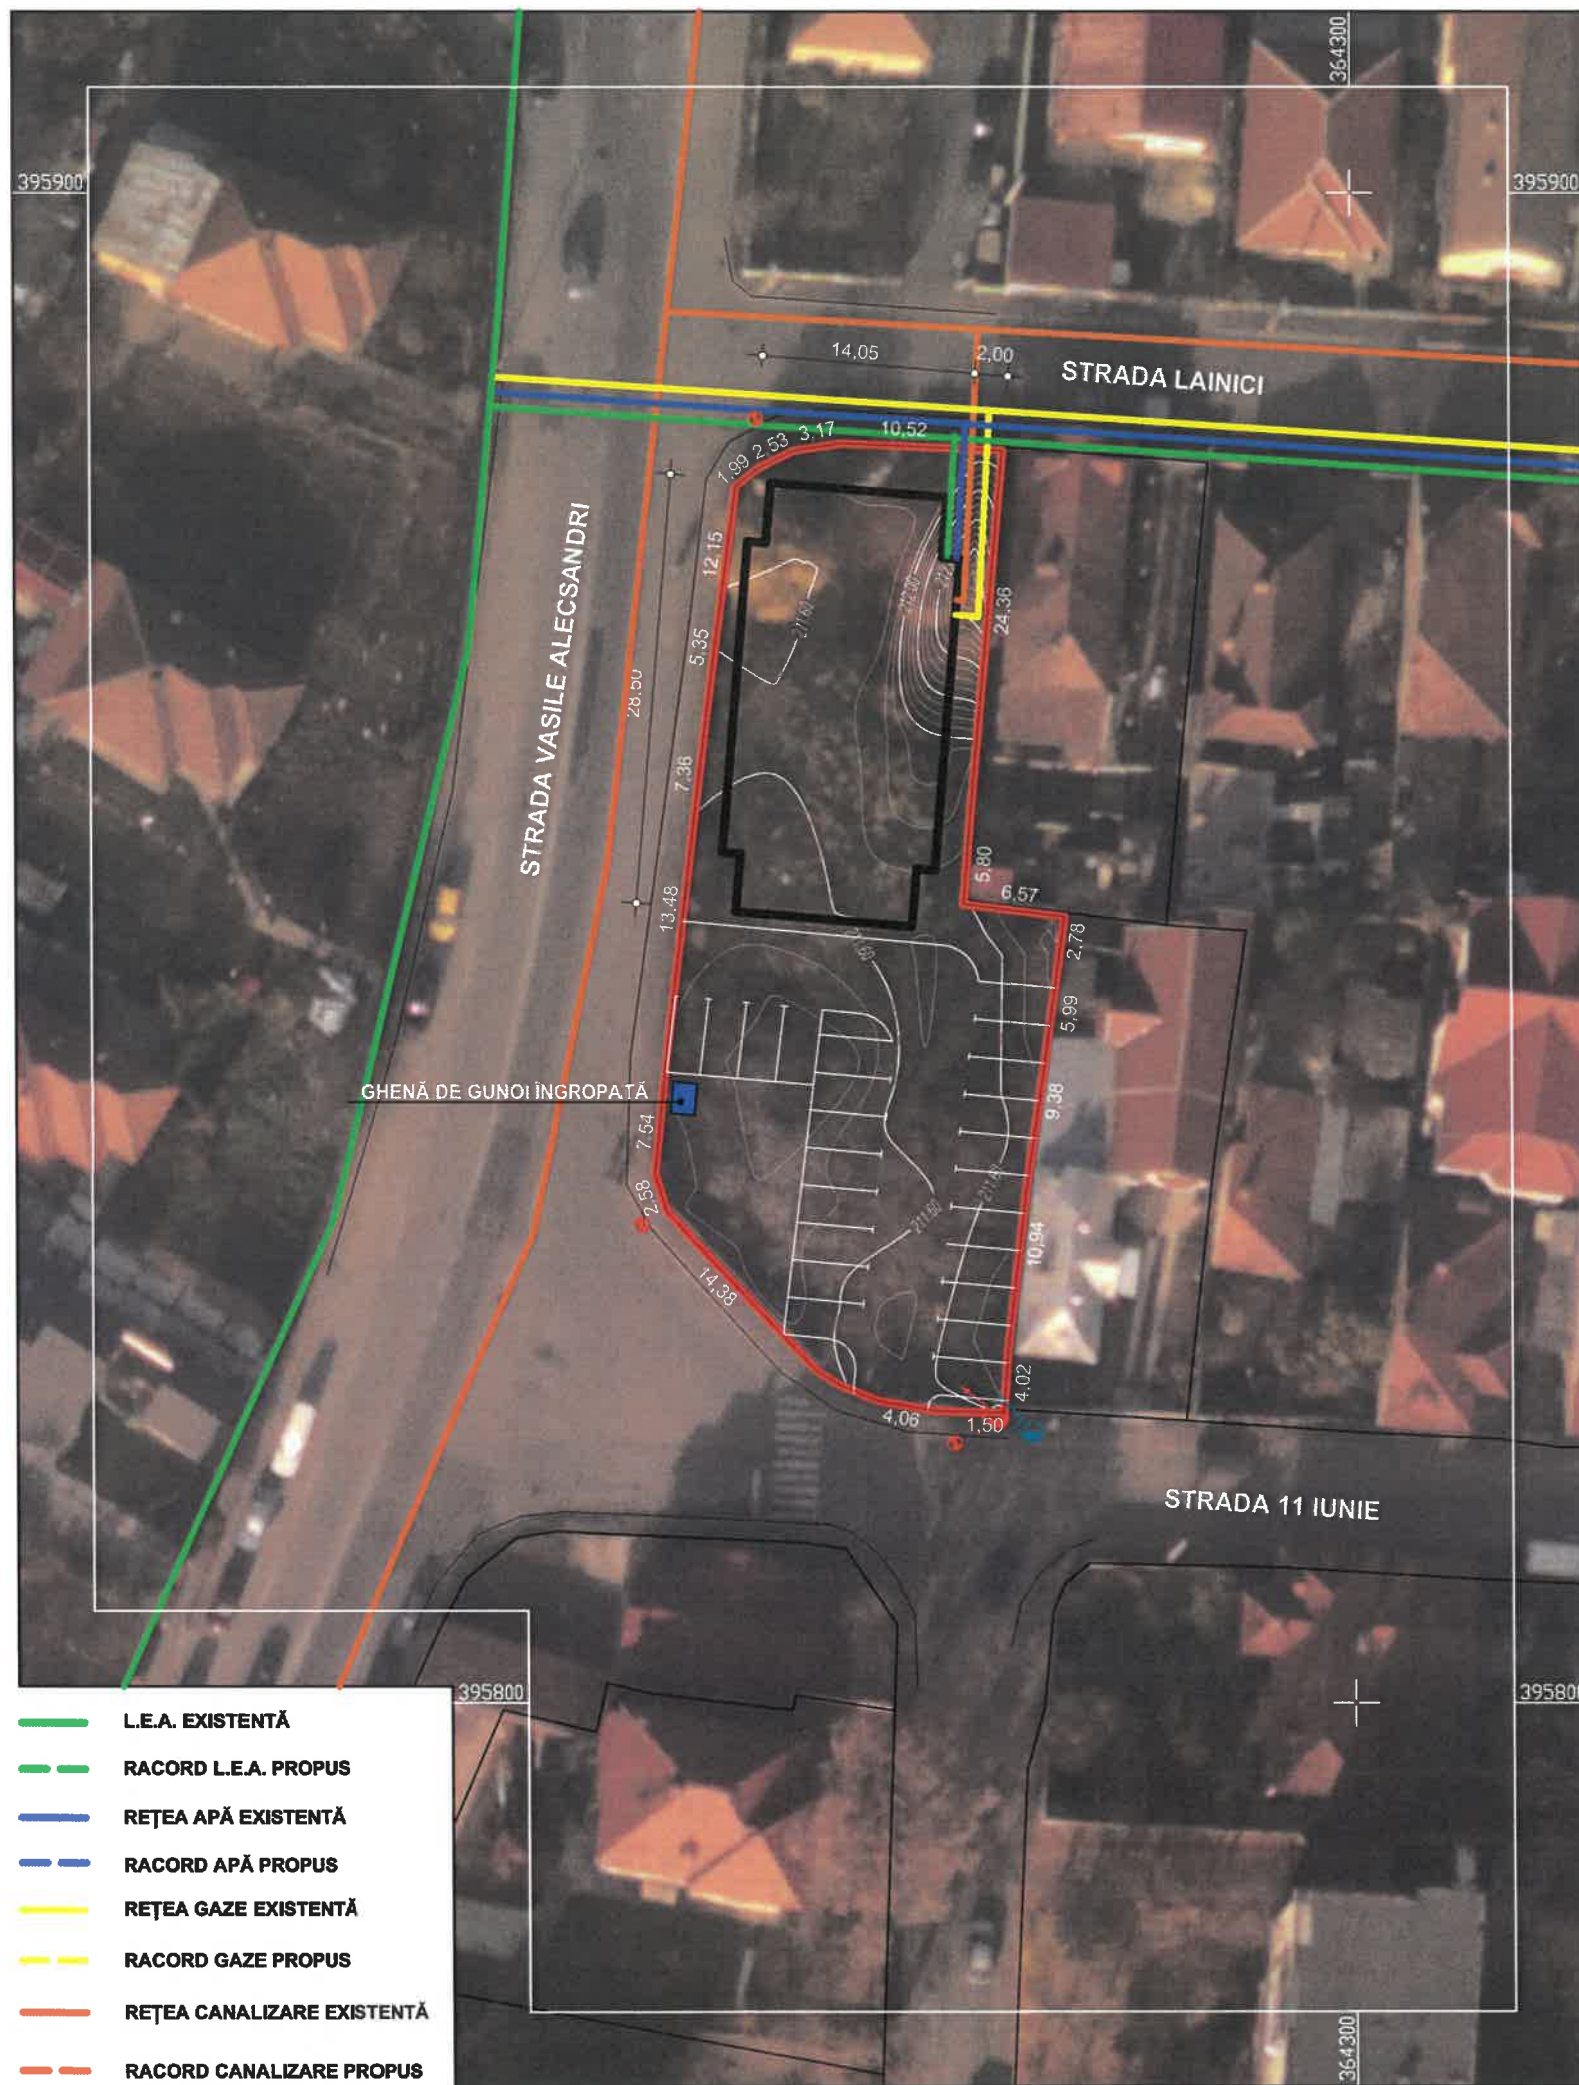


PUZ PLAN URBANISTIC ZONAL

MUNICIPIUL TÂRGU JIU, STRADA 11 Iunie 1848
BENEFICIAR: S.C. NATURA HOLDING S.R.L.

REGLEMENTĂRI - ECHIPAREA EDILITARĂ

4

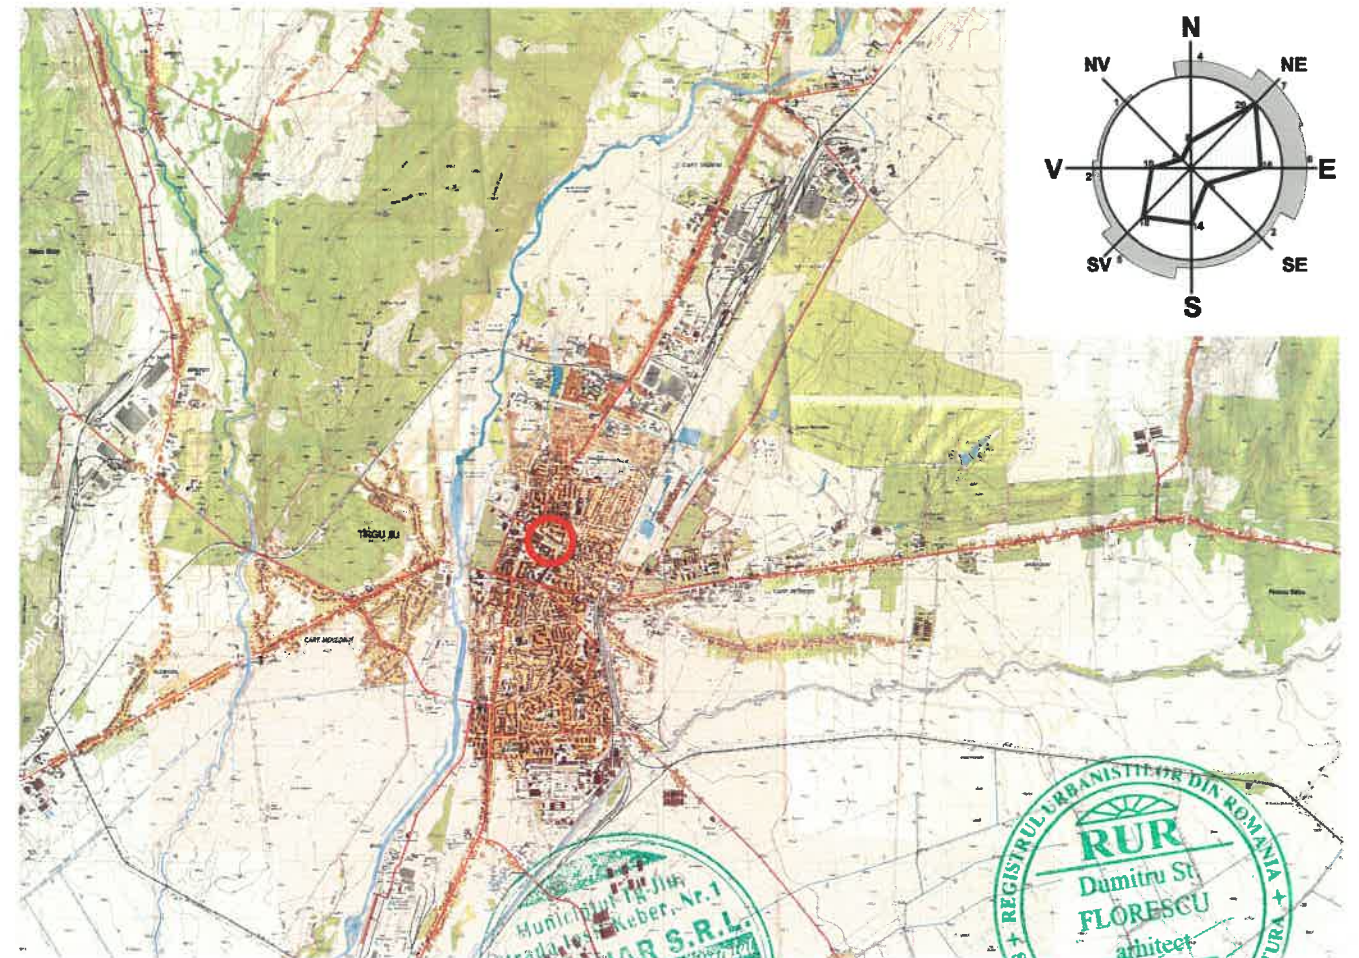

— LIMITĂ ZONĂ STUDIATĂ
— LIMITĂ DE PROPRIETATE

Suprafață studiată = 1256 mp

S.C. SCUAR S.R.L. <i>urbanism, amenajarea teritoriului</i> Municipiul Tg-Jiu, Strada Iosif Keber, Nr. 1, Tel/Fax 0363.401222				beneficiar: S.C. NATURA HOLDING S.R.L. prin VERSIN RĂZVAN ALEXANDRU	pr. nr.: S19/2020
amplasament: MUNICIPIUL TÂRGU JIU, STRADA 11 Iunie 1848, Nr. 44 - 46				titlu proiect: CONSTRUIRE IMOBIL LOCUINȚE MULTIFAMILIALE ȘI SCHIMBARE DE DESTINAȚIE DIN ZONĂ CU LOCUINȚE INDIVIDUALE P ... P - 2 ÎN ZONĂ LOCUINȚE MULTIFAMILIALE ÎN REGIM DE ÎNĂLȚIME P...P+2+M	faza: P.U.Z.
titlu planșă: REGLEMENTĂRI - ECHIPAREA EDILITARĂ				Planșă: 4	
Specificație	Nume	Semnatura	scara:		
Șef proiect:	Arh. Florescu Dumitru		1:2500		
Proiectat:	Ing. Coculescu Radu		data:		
Desenat:	Arh. Răducan Morega Corneliu		12.2020		