
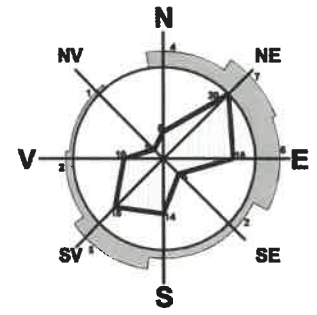


PUZ PLAN URBANISTIC ZONAL

MUNICIPIUL TÂRGU JIU, STRADA 11 Iunie 1848
BENEFICIAR: S.C. NATURA HOLDING S.R.L.

ÎNCADRAREA ÎN TERITORIU

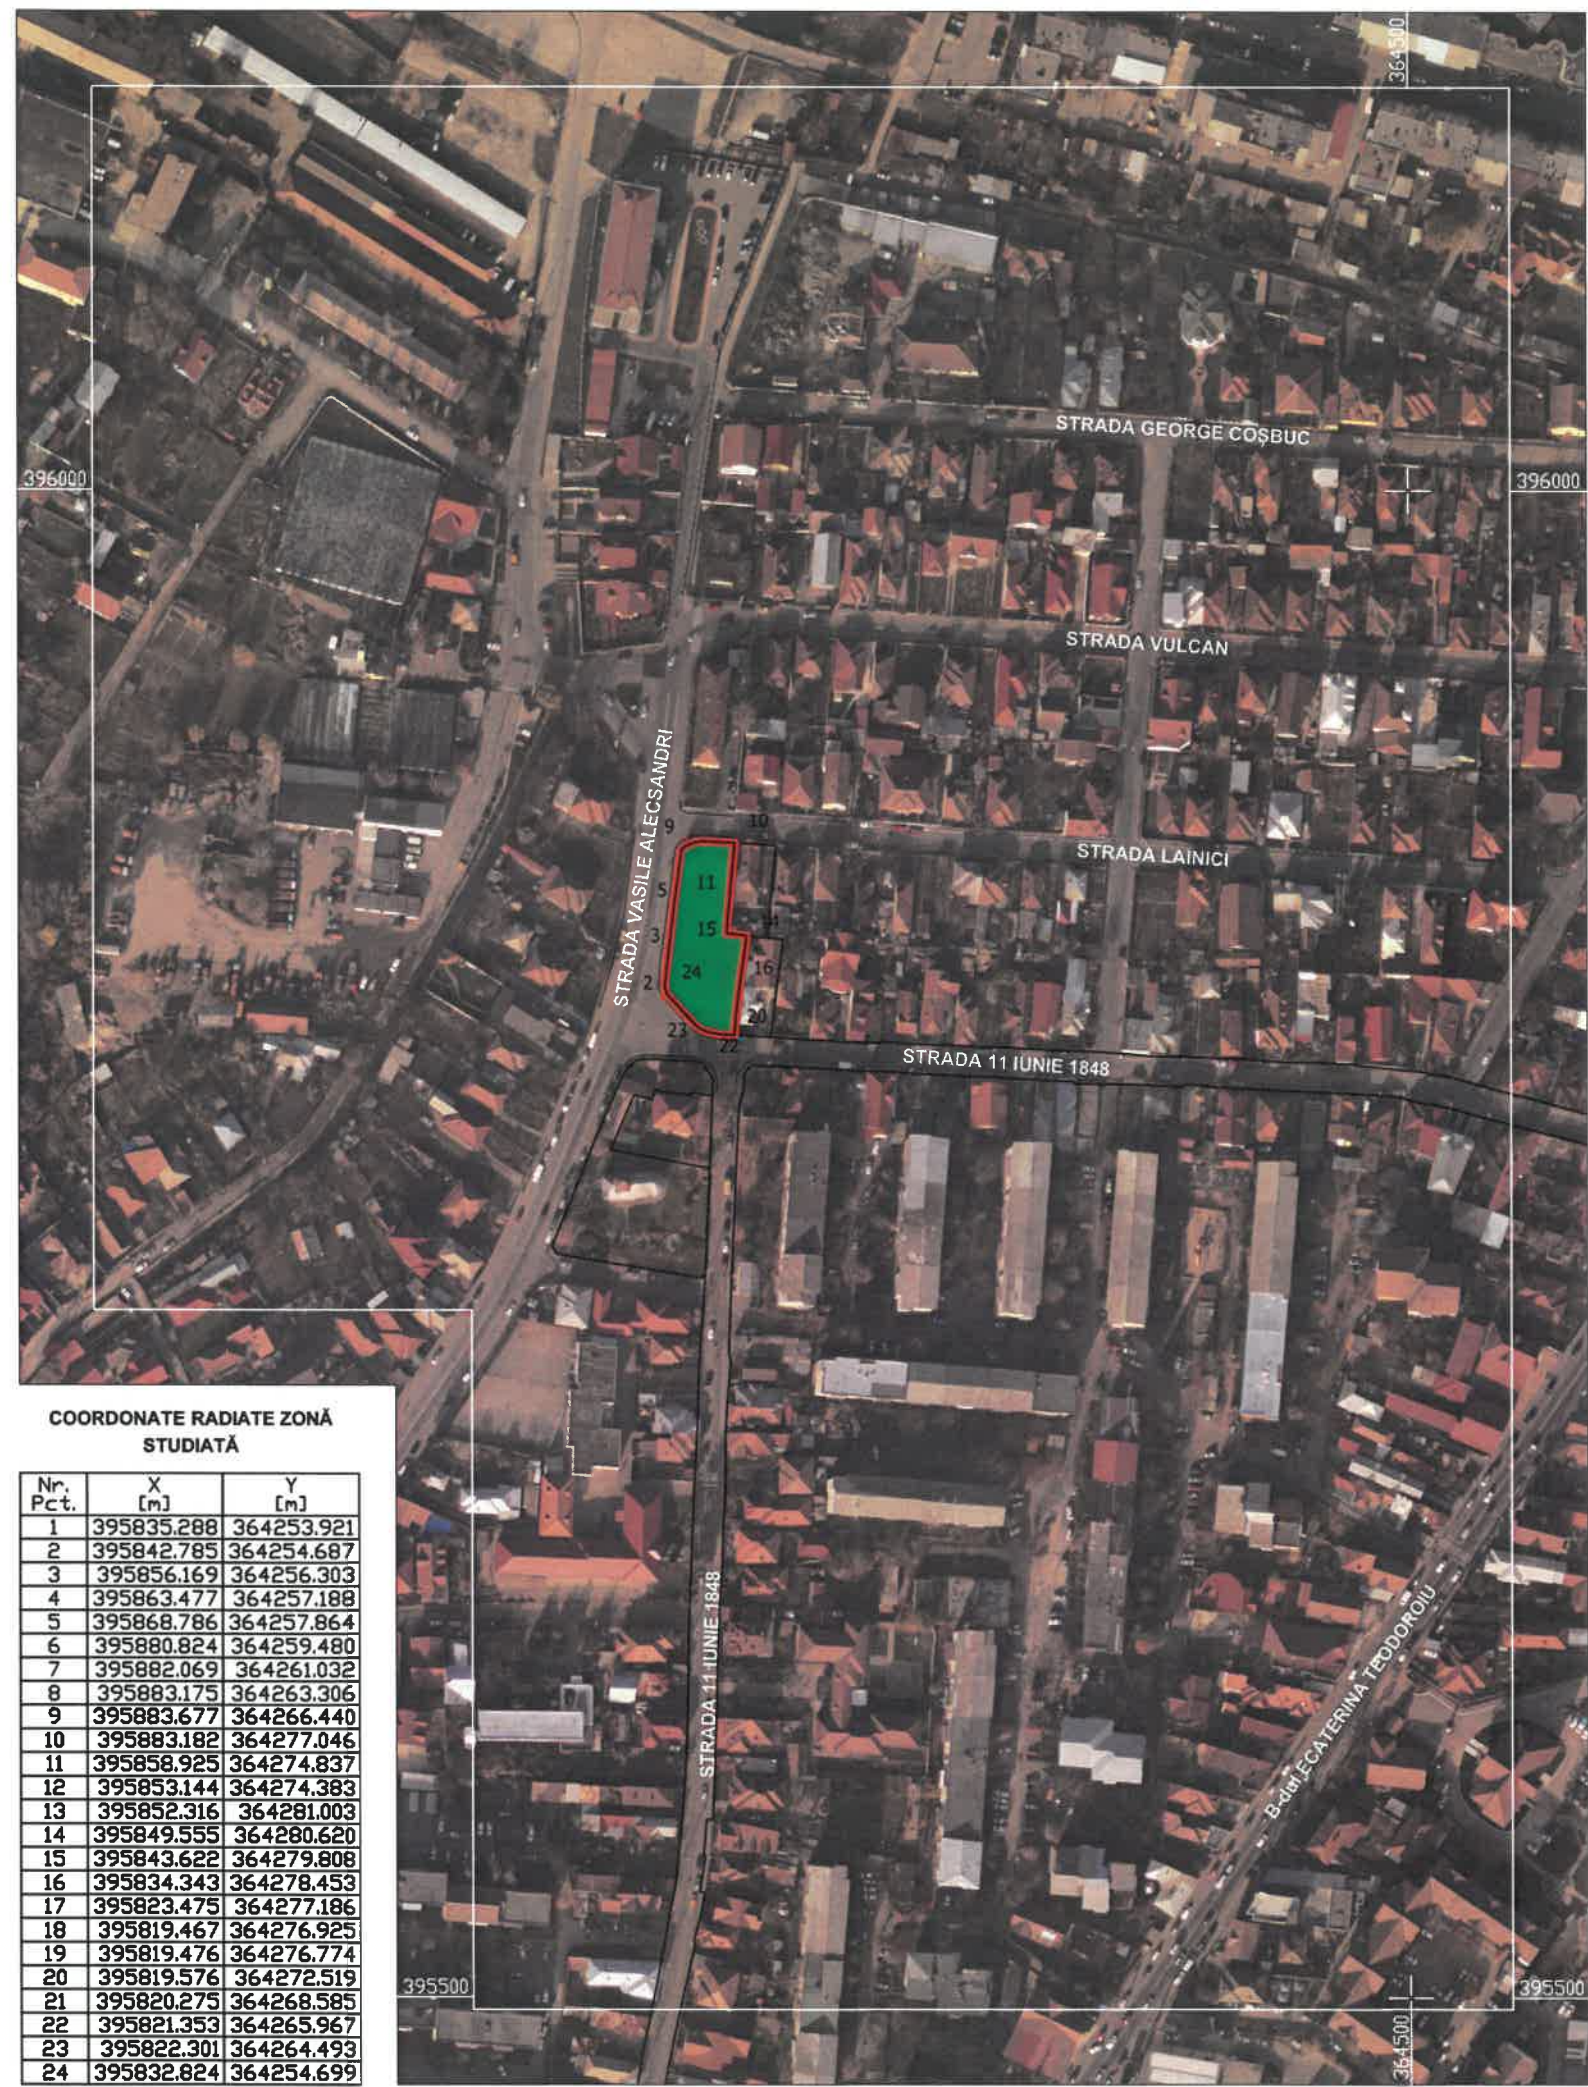

— LIMITĂ ZONĂ STUDIATĂ
— LIMITĂ DE PROPRIETATE
— AMPLASAMENT STUDIAT



COORDONATE RADIATE ZONĂ STUDIATĂ

Nr. Pct.	X [m]	Y [m]
1	395835.288	364253.921
2	395842.785	364254.687
3	395856.169	364256.303
4	395863.477	364257.188
5	395868.786	364257.864
6	395880.824	364259.480
7	395882.069	364261.032
8	395883.175	364263.306
9	395883.677	364266.440
10	395883.182	364277.046
11	395858.925	364274.837
12	395853.144	364274.383
13	395852.316	364281.003
14	395849.555	364280.620
15	395843.622	364279.808
16	395834.343	364278.453
17	395823.475	364277.186
18	395819.467	364276.925
19	395819.476	364276.774
20	395819.576	364272.519
21	395820.275	364268.585
22	395821.353	364265.967
23	395822.301	364264.493
24	395832.824	364254.699

S.C. SCUAR S.R.L.
urbanism, amenajarea teritoriului
Municipiul Tg-Jiu, Strada Iosif Keber, Nr. 1, Tel/Fax 0353.401222

Specificație	Nume	Semnătura	scara:
Șef proiect:	Arh. Florescu Dumitru		1:2500
Proiectat:	Arh. Răducan Morega Corneliu		data:
Desenat:	Arh. Răducan Morega Corneliu		12.2020

beneficiar:	S.C. NATURA HOLDING S.R.L. prin VERSIN RĂZVAN ALEXANDRU	pr. nr.:	S19/2020
amplasament:	MUNICIPIUL TÂRGU JIU, STRADA 11 Iunie 1848, Nr. 44 - 46	faza:	P.U.Z.
titlu proiect:	CONSTRUIRE IMOBIL LOCUINȚE MULTIFAMILIALE ȘI SCHIMBARE DE DESTINAȚIE DIN ZONĂ CU LOCUINȚE INDIVIDUALE P ... P + 2 ÎN ZONĂ LOCUINȚE MULTIFAMILIALE ÎN REGIM DE ÎNĂLȚIME P...P+2+M	Planșa:	1
titlu planșă:	ÎNCADRAREA ÎN TERITORIU		