


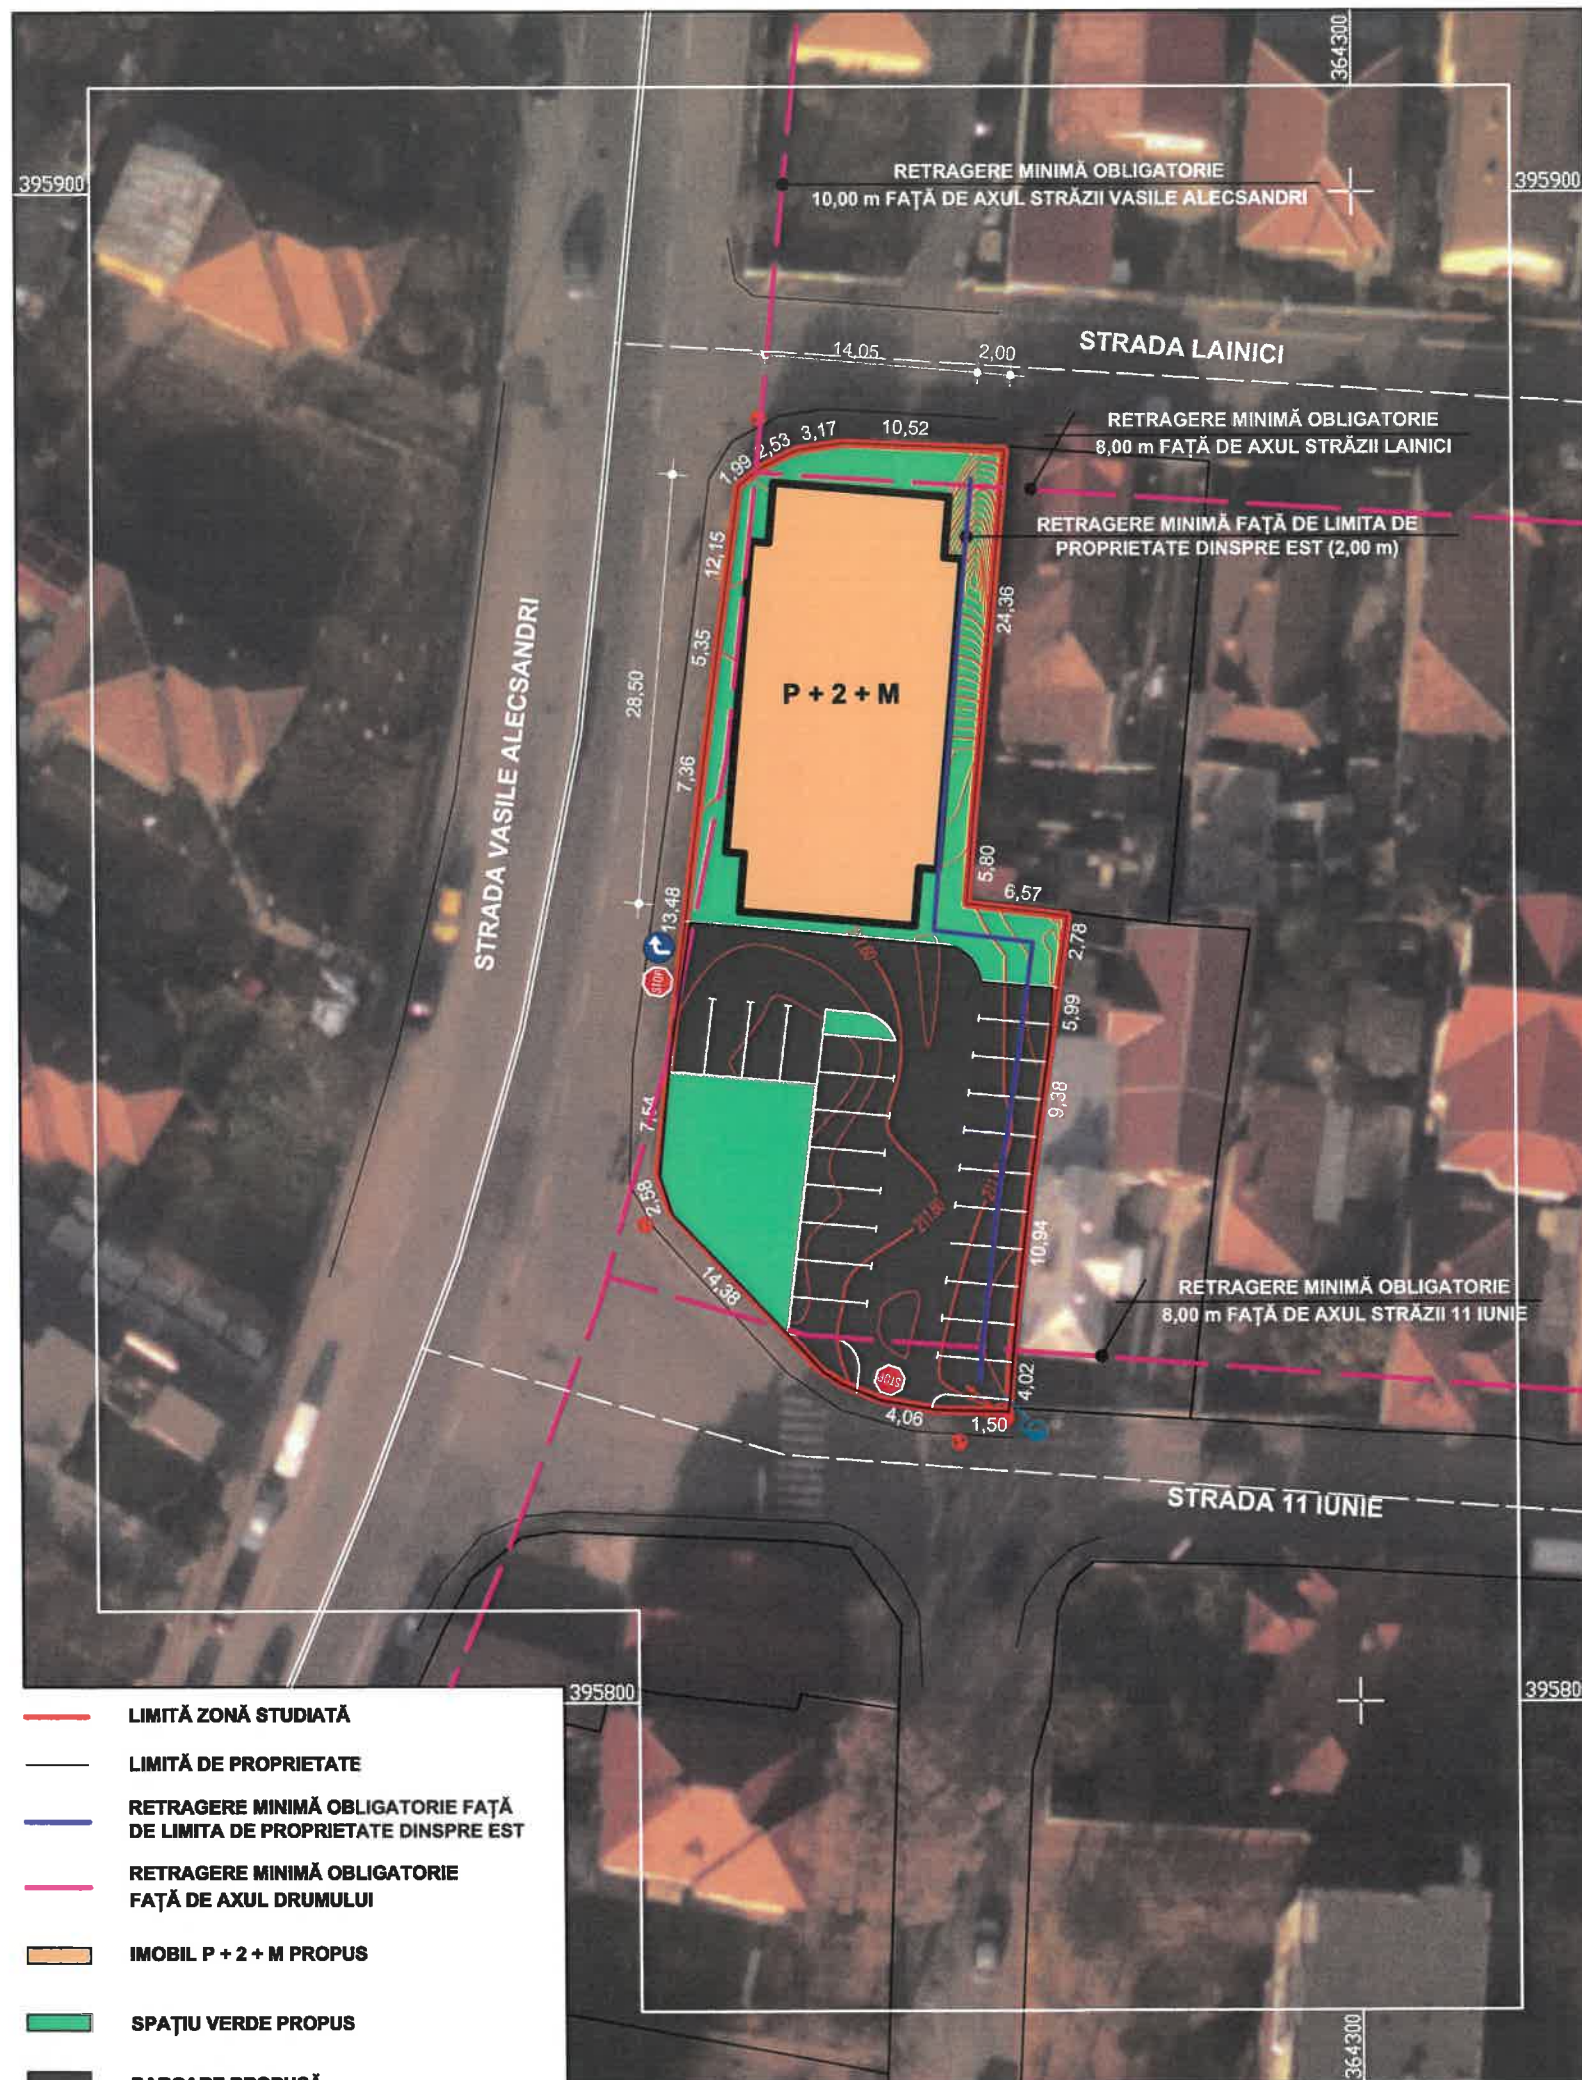

- LIMITĂ ZONĂ STUDIATĂ
- LIMITĂ DE PROPRIETATE
- RETRAGERE MINIMĂ OBLIGATORIE FAȚĂ DE LIMITA DE PROPRIETATE DINSPRE EST
- RETRAGERE MINIMĂ OBLIGATORIE FAȚĂ DE AXUL DRUMULUI
- IMOBIL P + 2 + M PROPUȘ
- SPAȚIU VERDE PROPUȘ
- PARCARE PROPUȘĂ

PUZ PLAN URBANISTIC ZONAL

MUNICIPIUL TÂRGU JIU, STRADA 11 Iunie 1848
BENEFICIAR: S.C. NATURA HOLDING S.R.L.

REGLEMENTĂRI URBANISTICE - ZONIFICARE



BILANȚ TERITORIAL PROPUȘ

Total teren studiat		din care	Construcții		Alei pietonale		Spațiu verde	
1256 mp	100 %		430 mp	34.2 %	522 mp	41.6 %	304 mp	24.2 %

S.C. SCUAR S.R.L. <i>urbanism, amenajarea teritoriului</i> Municipiul Tg-Jiu, Strada Iosif Keber, Nr. 1, Tel/Fax 0353.401222				beneficiar:	pr. nr.:
				S.C. NATURA HOLDING S.R.L. prin VERSIN RĂZVAN ALEXANDRU	S19/2020
				amplasament:	
				MUNICIPIUL TÂRGU JIU, STRADA 11 Iunie 1848, Nr. 44 - 46	
				titlu proiect:	faza:
				CONSTRUIRE IMOBIL LOCUINȚE MULTIFAMILIALE ȘI SCHIMBARE DE DESTINAȚIE DIN ZONĂ CU LOCUINȚE INDIVIDUALE P ... P + 2 ÎN ZONĂ LOCUINȚE MULTIFAMILIALE ÎN REGIM DE ÎNĂLȚIME P...P+2+M	P.U.Z.
				titlu planșă:	Planșă:
				REGLEMENTĂRI URBANISTICE - ZONIFICARE	3
Specificație	Nume	Semnătura	scara:		
Șef proiect:	Arh. Florescu Dumitru		1:2500		
Proiectat:	Arh. Răducan Morega Comeliu		data:		
Desenat:	Arh. Răducan Morega Comeliu		12.2020		