


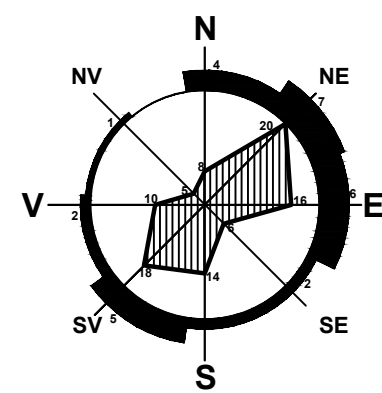


PUZ PLAN URBANISTIC ZONAL

MUN.TG-JIU, STR. ALEEA PELINULUI, JUD. GORJ
BENEFICIAR: PUIU ANCA ELENA

INCADRAREA IN TERITORIU

1

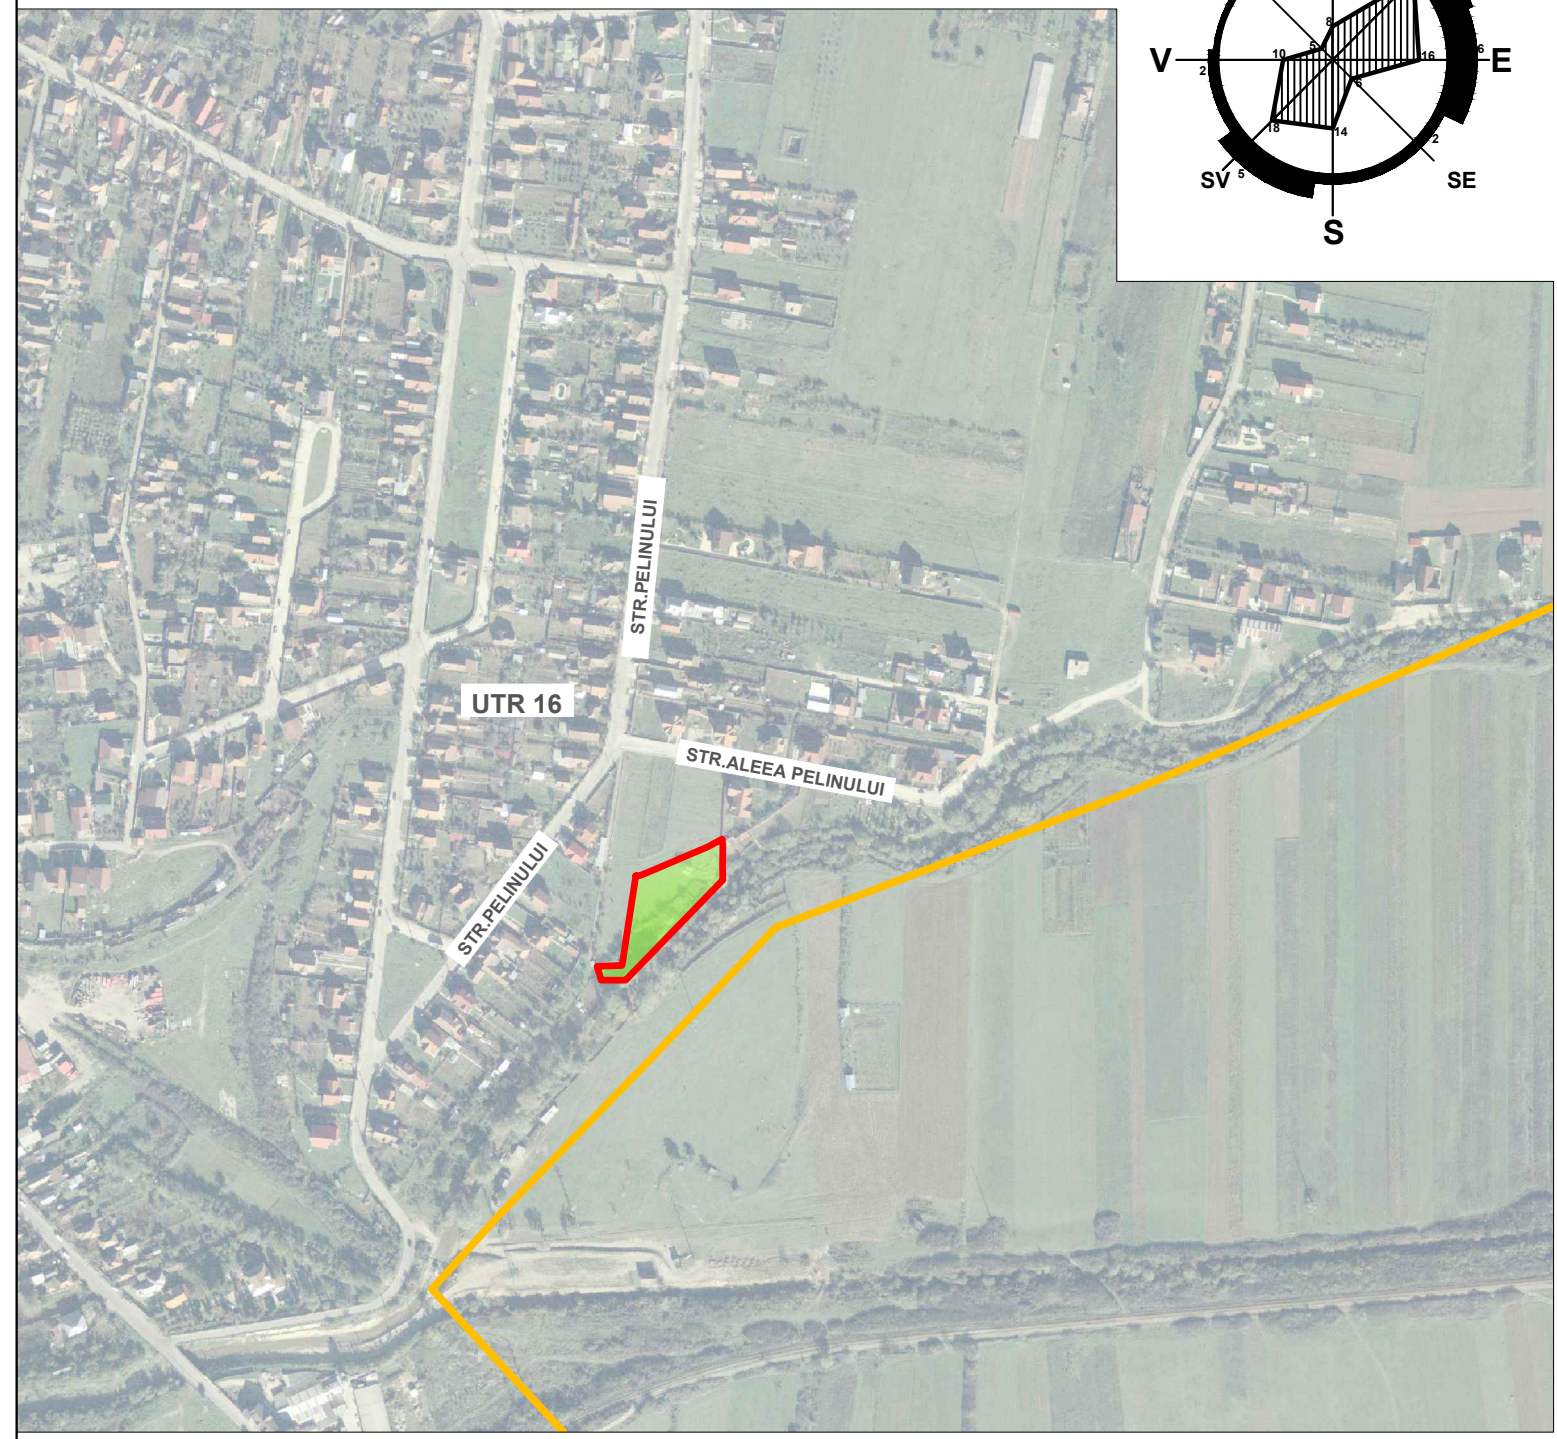

TEREN PROPRIETATE PRIVATA



LIMITA AMPLASAMENTULUI STUDIAT



LIMITA INTRAVILAN EXISTENT

Geografic. Municipiul Târgu Jiu se află la intersecția paralelei 45° latitudine nordică cu meridianul de 23° longitudine estică, la jumătatea distanței dintre Ecuator și Polul Nord, în plină zonă temperată. Așezat la 18 km spre sud de lanțul Munților Carpați, în cuprinsul Podișului Getic, în Depresiunea Târgu Jiu – Câmpul Mare sau Depresiunea Olteană (una dintre cele mai întinse depresiuni subcarpatice intracolinare) la nord de confluența Amarădiei Pietroase cu Jiul, municipiul are o desfășurare de la nord la sud pe o lungime de aproximativ 13 km de-a lungul râului Jiu, de o parte și de alta, iar de la vest la est o întindere de circa 10 km.

Clima. Este temperat continentală de deal, cu 190 de zile fără îngheț, cu precipitații neuniform repartizate, cu vânt dominant dinspre nord, pe Valea Jiului. Temperatura aerului, variază în limite largi ca urmare a diferențelor mari de altitudine a reliefului. Mediile anuale sunt de 10,2 °C la Târgu Jiu, în depresiune, de aproximativ 3 °C pe munții cu altitudini mijlocii și de 0 °C sau sub 0 °C pe munții înalți.

Verificator	Nume / Prenume	Semnatura	Cerinta	referat/expertiza, nr./data	
 S.C. STORYPLAN 3D S.R.L. Nr.reg.com. J18/98/2016; C.U.I. 35569395 Comuna Runcu, sat. Rachiti nr.125 Telef: 0763198168				Beneficiar PUIU ANCA ELENA Amplasament Mun.Tg-Jiu, str. Aleea Pelinului, Judetul Gorj	Proiect nr. 53 / 2020
				Titlu proiect LOCUINTE COLECTIVE P+4E SI SPATIU COMERCIAL P+1	Faza P.U.Z.
Secificatie	Nume / Prenume	Semnatura	Scara		
Sef proiect	Arh. PASARE VIOREL DOREL		1:5000		
Proiectat	Arh. PASARE VIOREL DOREL		Data	Titlu plansa INCADRARE ÎN TERITORIU	
Desenat	Ing. JUCATORU ION		2020		
				Plansa nr. 1	