




PUZ PLAN URBANISTIC ZONAL

MOIANU IULIANA
INCADRARE IN TERITORIU

1

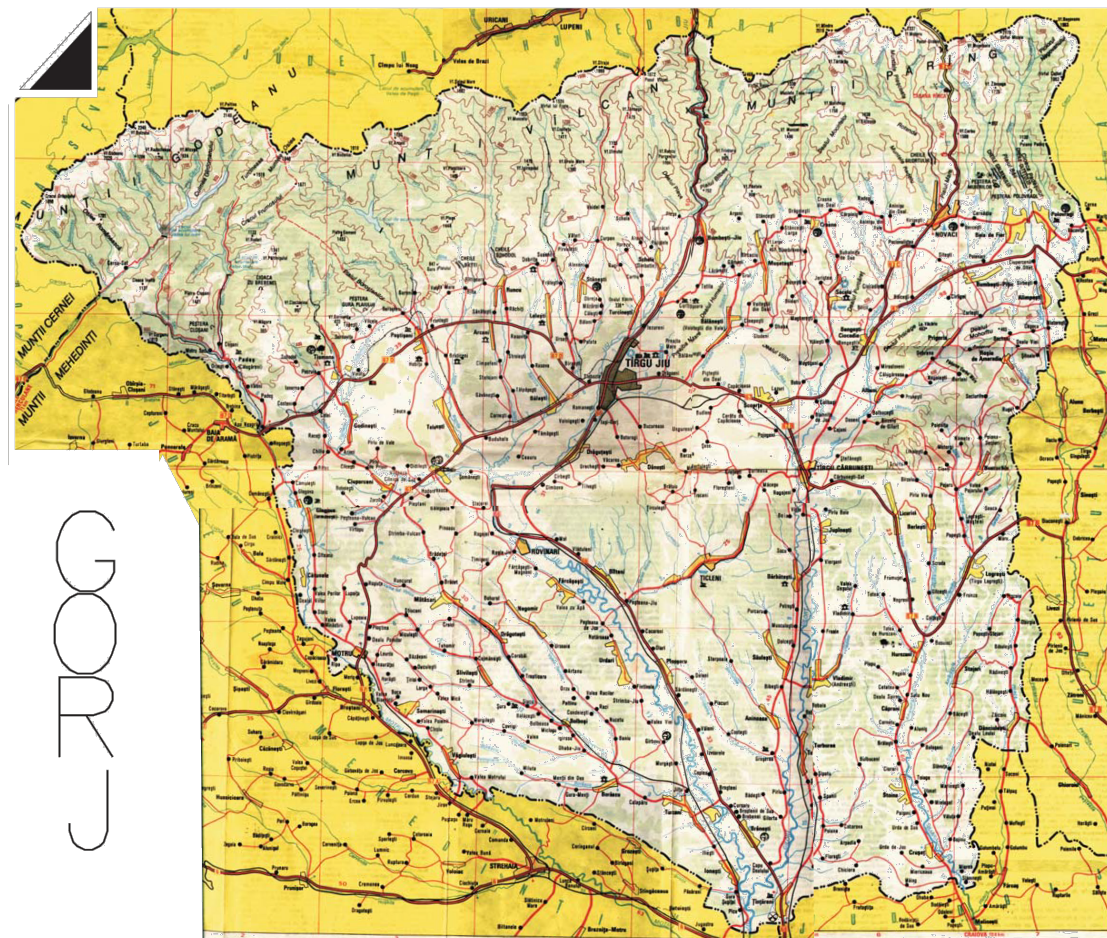

Amplasamentul studiat este situat in Municipiul Targu-Jiu, Strada Aviatorilor, nr. 91, Judetul Gorj.

Judetul Gorj se afla asezata in partea de sud-vest a tarii, in vecinatatea sudica a muntilor carpati Carpatii Meridionali, la poalele muntilor Parang.

Privind asezarea geografica in teritoriul administrativ al Judetului Gorj, Municipiul Targu-Jiu este asezat in zona centrala a judetului.


Are urmatoarele vecinatati:

Nord - comunele Stănești și Turcinești și cu orașul Bumbești-Jiu

Est - comunele Bălănești și Scoarța

Sud - comunele Dănești și Drăguțești

Vest - comunele Bălești și Lelești

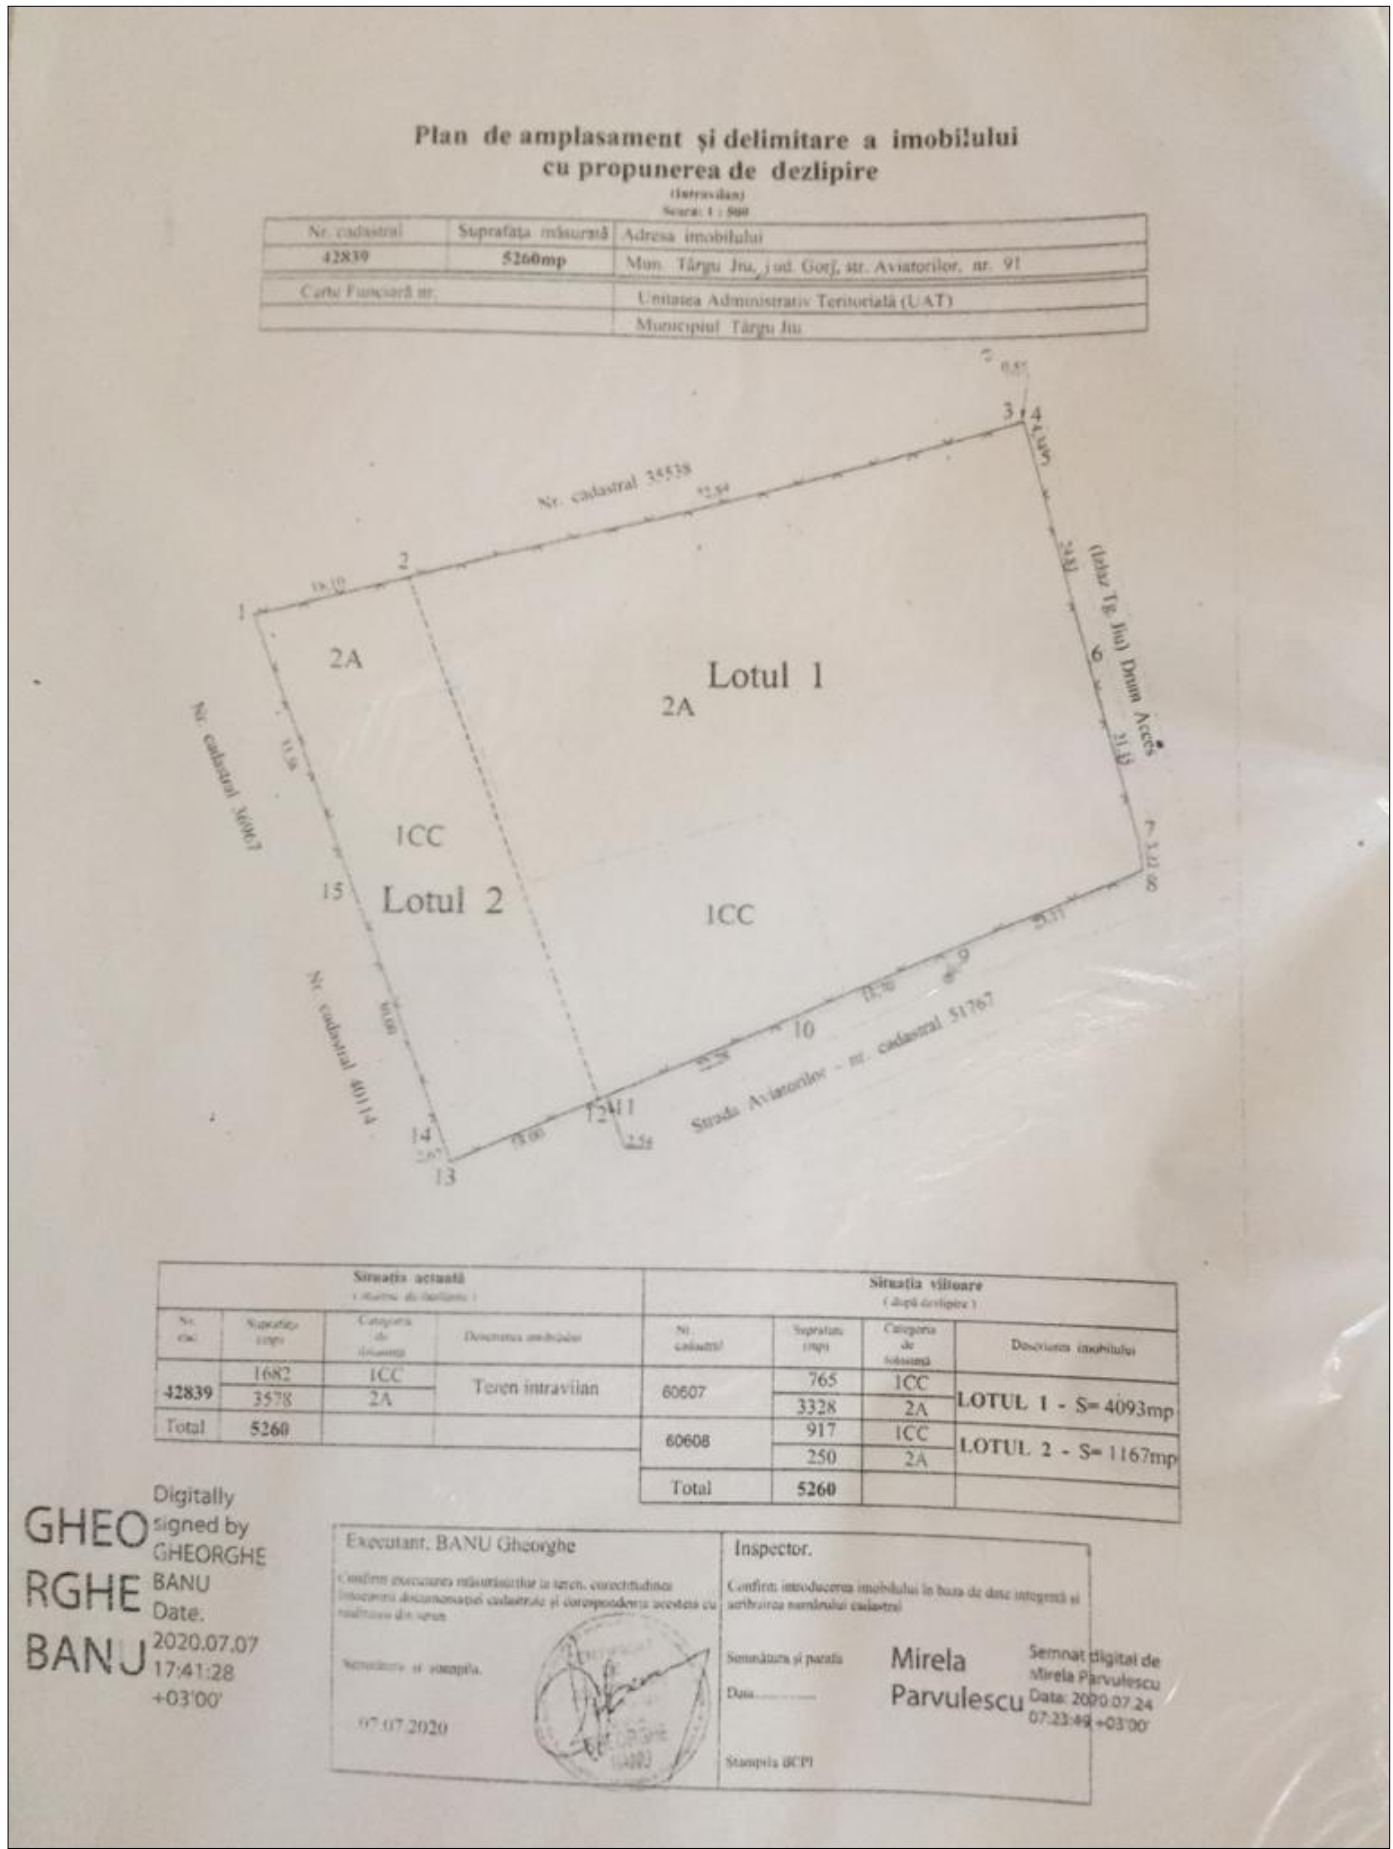

				Referat verificare nr...../ 2020
-Verificator -expert	Nume	Semnătura	Cerința	referat/expertiză, nr./data
	S.C. ArhiGuide SRL-D Str.9 mai, Nr.24 Et.1, Mun. Targu-Jiu, Jud. Gorj 0741.51.52.53 Cof:RO4381RLRONCR10383992201			Beneficiar: MOIANU IULIANA Proiect nr. 95/2020
Specificatie	Nume	Semnatura	Scara:	Titu proiect: „Intocmire PUZ pentru lotizare si schimbare destinatie din zona unitati agricole in zona locuinte” Faza: P.U.Z.
Șef proiect	C.arh.Teodorescu Ion			
Proiectat	C.arh.Teodorescu Ion		Data: 11.2020	Titu planșă : Incadrarea in teritoriu Tg-Jiu, Strada Aviatorilor, nr.146, Jud. Gorj
Desenat	arh.Pirvulescu Alina-Mihaela			Planșa nr. U.-01