

PUZ

PLAN URBANISTIC ZONAL

MOIANU IULIANA

SITUATIE EXISTENTA

2



DESCRIERE


SITUATIE EXISTENTA

Terenul se afla in Municipiul Targu-Jiu, intre zonele de locuire Cartier Preajba Noua si Cartier Preajba Mare
Folosinta actuala : curti constructii, arabil.
Destinatia terenului conform PUG:zona unitati agricole, cu functiuni complementare.
Regimul fiscal este cel pentru localitati urbane.

POT existent : 0,00%
CUT existent : 0,000

LEGENDA

- Limita de proprietate
- Suprafata intravilan =5.000,00mp
- Teren studiat prin PUZ

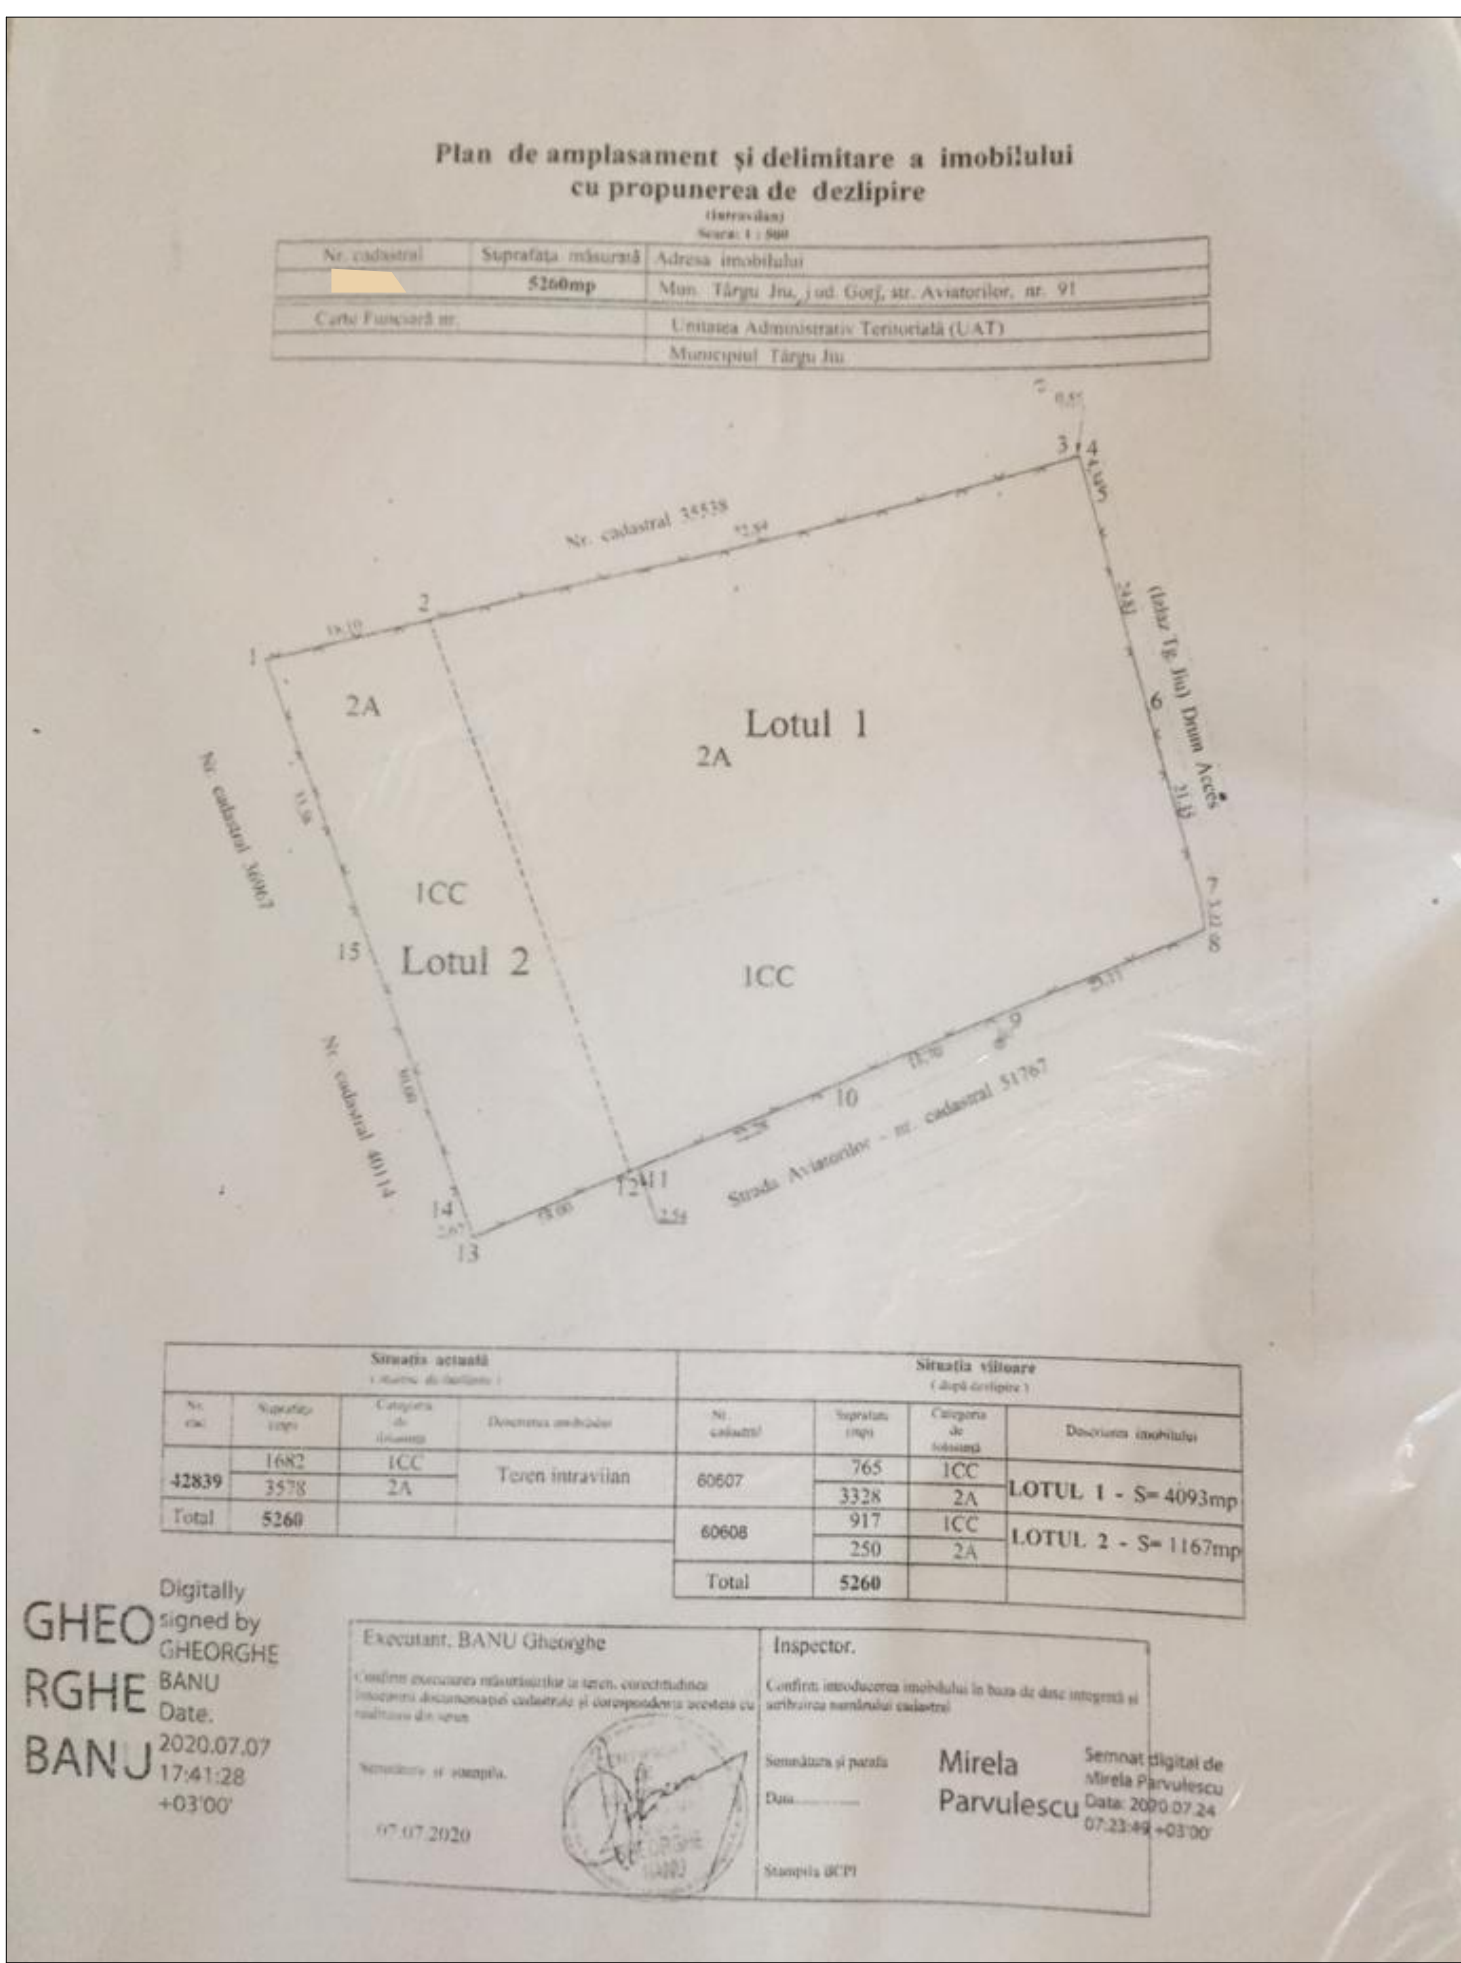

				Referat verificare nr...../ 2020
-Verificator -expert	Nume	Semnătura	Cerința	referat/expertiză, nr./data
 S.C. ArhiGuide SRL-D Str.9 moli, Nr.24, Et.1, Mun. Târgu-Jiu, Jud. Gorj 0741.51.52.53 office@arhiguide.ro Conf:R0438TRKONCR10383992201 CUI:37044863				Beneficiar: MOIANU IULIANA <