

PLAN DE AMPLASAMENT SI DELIMITARE A IMOBILULUI
CU PROPUNERE DE DEZMEMBRARE
Scara 1:1000

Nr. cadastral	Suprafata masurata (mp)	Adresa imobilului: Mun. Tg. Jiu, Jud. Gorj
52682	8775	Tarla 172, Parcela 71, 70, 69, 68, 67
Cartea Funciara nr.	52682	UAT
		TG. JIU



GHINGEANU DUMITRU

LOT I
1A

LOT III
1A

NR. CAD. 52005

NR. CAD. 52005



dezlipire imobil

Situatia actuala inainte de dezlipire		Situatia noie (dupa dezlipire)	
Nr. Cad.	Suprafata (mp)	Nr. Cad.	Suprafata (mp)
52682	8775	52682	4322
		52683	953
		52684	3500
Total	8775	Total	8775

Inspector
Confirm introducerea imobilului in baza de date integrata si
atribuire numarului cadastral


Confirm executarea masurilor la teren, corectitudinea nomenclaturii
documentare cadastrale si corespundenta acestora cu realitatea din teren

Data

Data 14.07.2017

PLAN DE AMPLASAMENT SI DELIMITARE A IMOBILULUI
Scara 1:1000

Nr. cadastral	Suprafata măsurată (mp)	Adresa imobilului: Mun. Tg. Jiu, Jud. Gorj,	
54214	3500	Tarla 172, Parcela 71, 70, 69, 68, 67, LOT III	
Cartea Funciară nr.		UAT	TG-JIU

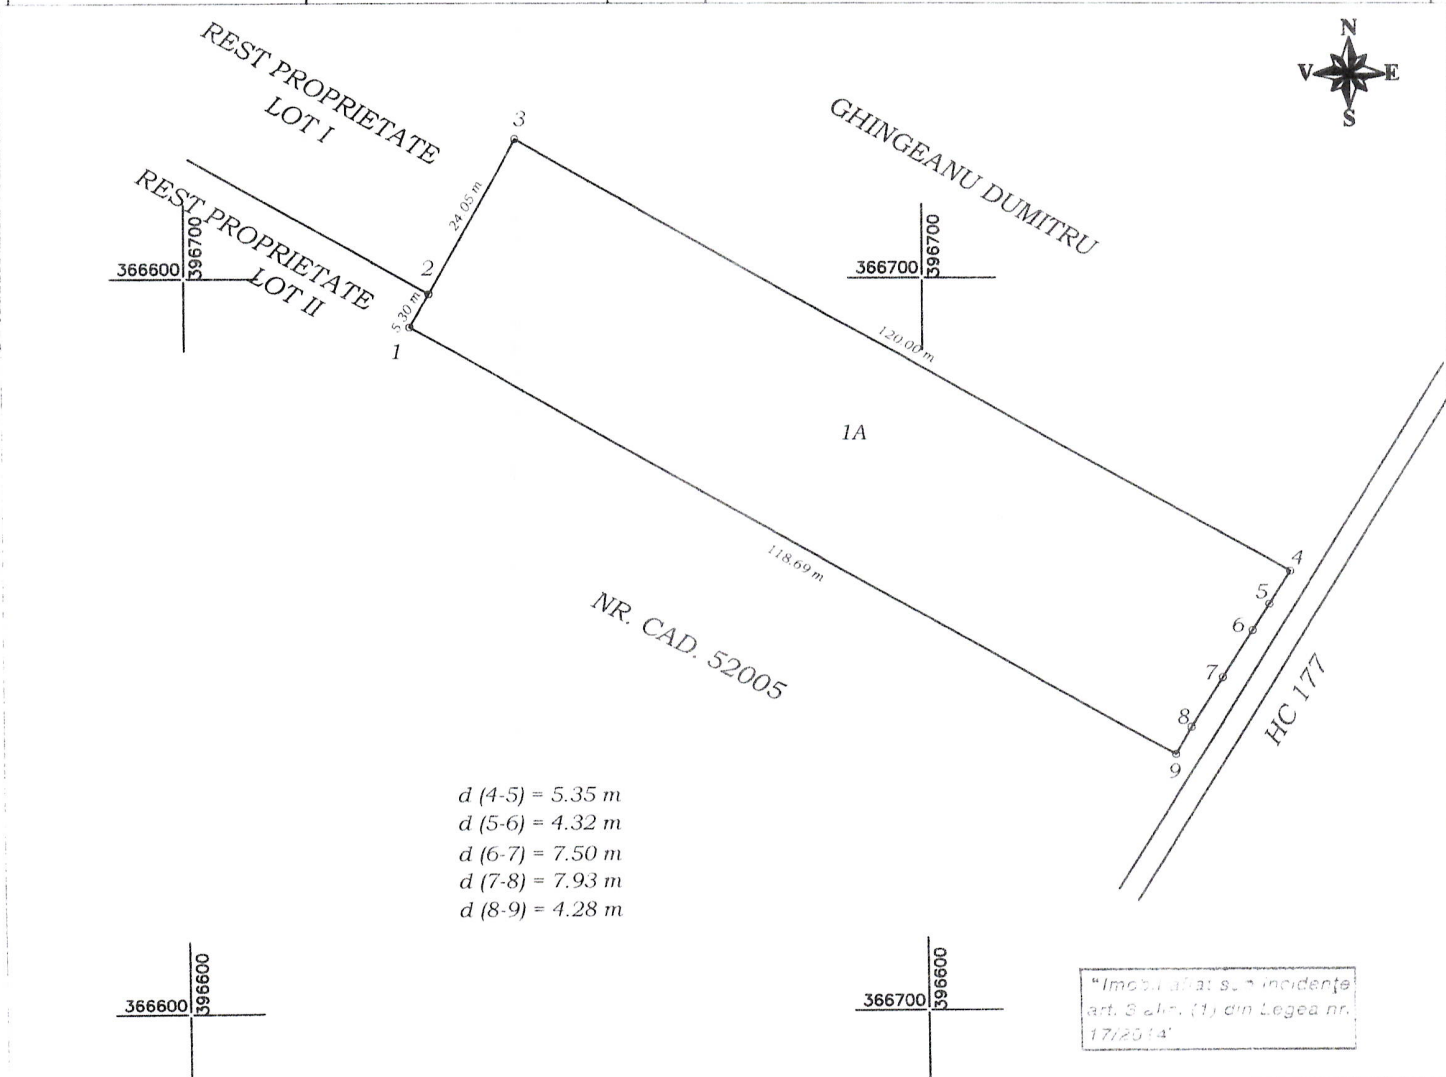

A. DATE REFERITOARE LA TEREN

Nr. parcela	Categoria de folosinta	Suprafata (mp)	Mentiuiri
1	A	3500	Teren extravilan - neimprejmuat
TOTAL		3500	

B. DATE REFERITOARE LA CONSTRUCȚII


Cod constructie	Destinatie	Suprafata construita la sol (mp)	Suprafata desfasurata (mp)	Mentiuiri	Numar niveluri
				Anul construirii	
TOTAL					

Suprafata totala masurata a imobilului = 3500 mp
Suprafata din act = 3500 mp

Executant SC TOPOMEDGRIS SRL Ing. MEDINTU MIRCEA ADRIAN Confirm executarea masuratorilor la teren, corectitudinea intocmirii documentatiei cadastrale si corespondenta acesteia cu realitatea din teren Data: 14.03.2017	Inspector Confirm intrarea in posesia imobilului in baza de date integrata si atribuire numarului cadastral Oficiul de Cadastru si Publicitate Imobiliară Gorj Nume si prenume: Părvulescu Horea Funcția: Consilier 06-06-2017 Data:
--	---

PLAN DE AMPLASAMENT SI DELIMITARE A IMOBILULUI
Scara 1:1000

Nr. cadastral	Suprafata măsurată (mp)	Adresa imobilului: Mun. Tg. Jiu, Jud. Gorj,	
54212	4322	Tarla 172, Parcela 71, 70, 69, 68, 67, LOT I	
Cartea Funciară nr.		UAT	TG-JIU

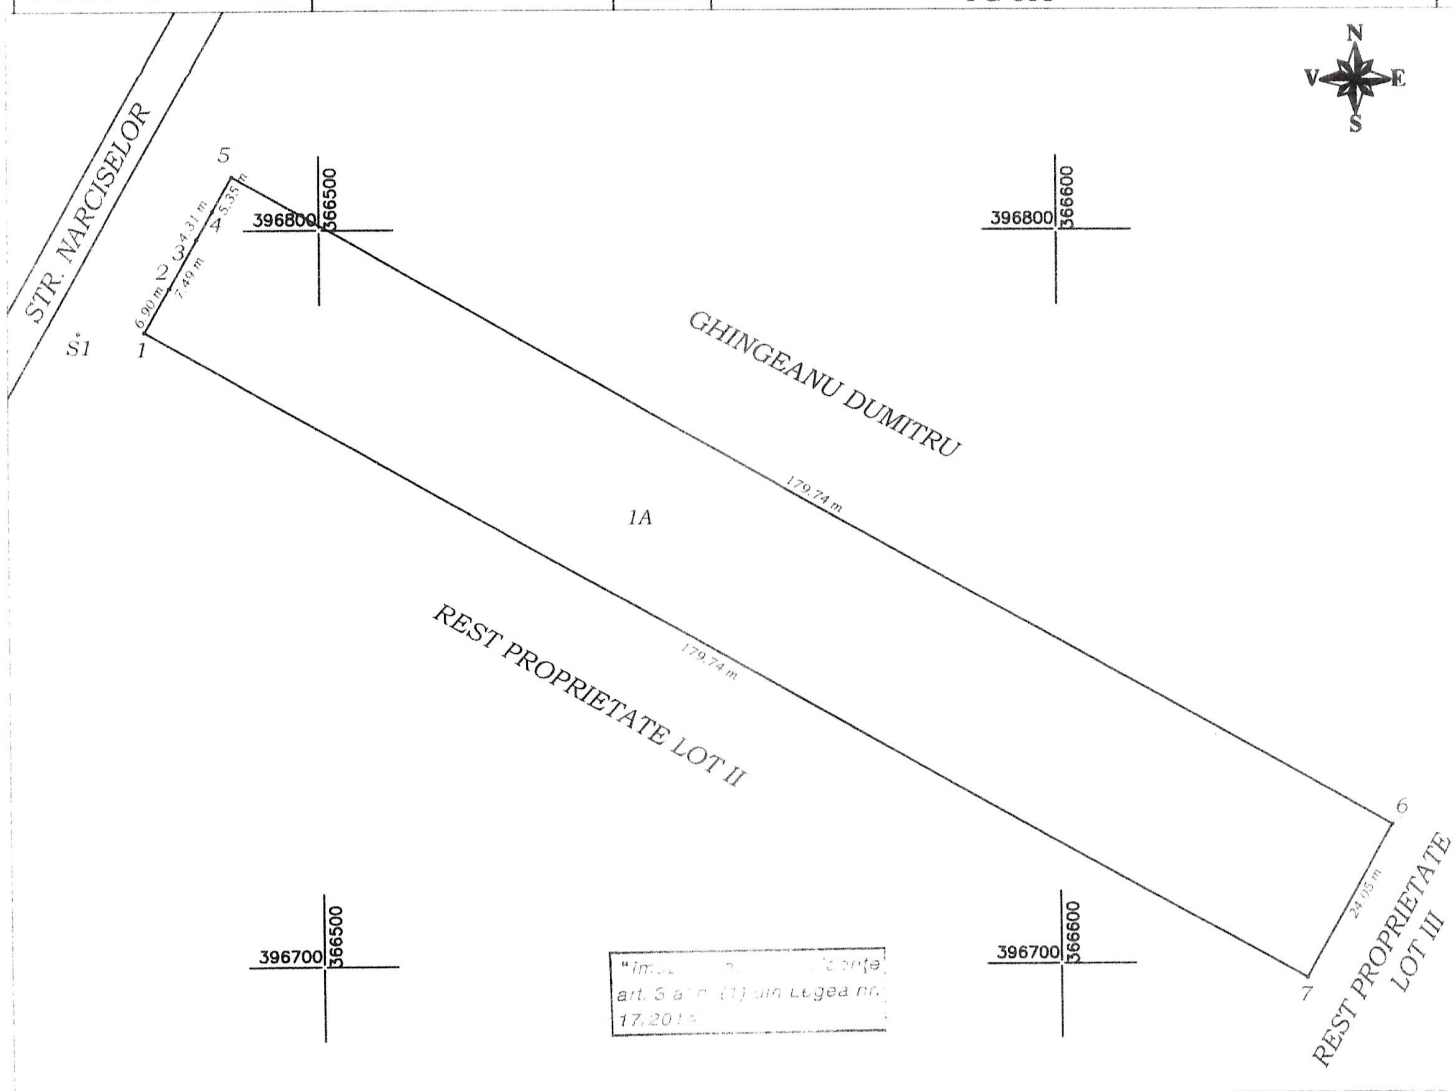

A. DATE REFERITOARE LA TEREN

Nr. parcela	Categoria de folosinta	Suprafata (mp)	Mentiiuni
1	A	4322	Teren extravilan - neampremut
TOTAL		4322	

B. DATE REFERITOARE LA CONSTRUCȚII


Cod constructie	Destinatie	Suprafata construita la sol (mp)	Suprafata desfasurata (mp)	Mentiiuni	Numar niveluri
				Anul constructiei	
TOTAL					

Suprafata totala masurata a imobilului = 4322 mp
Suprafata din act = 4322 mp

Executant, SC TOPOMEDCRIS SRL Ing. MEDINTU MIRCEA ADRIAN Confirm executarea măsurătorilor la teren, corectitudinea întocmirii documentației cadastrale și corespondența acesteia cu realitatea din teren <i>(Signature and Stamp)</i> Data: 14.03.2017	Inspector Confirm introducerea imobilului in baza de date integrata si atribuire numarului cadastral <i>(Signature and Stamp)</i> Data:
---	--

PLAN DE AMPLASAMENT SI DELIMITARE A IMOBILULUI
Scara 1:1000

Nr. cadastral	Suprafata măsurată (mp)	Adresa imobilului: Mun. Tg. Jiu, Jud. Gorj,	
54213	953	Tarla 172, Parcela 71, 70, 69, 68, 67, LOT II	
Cartea Funciară nr.		UAT	TG-JIU

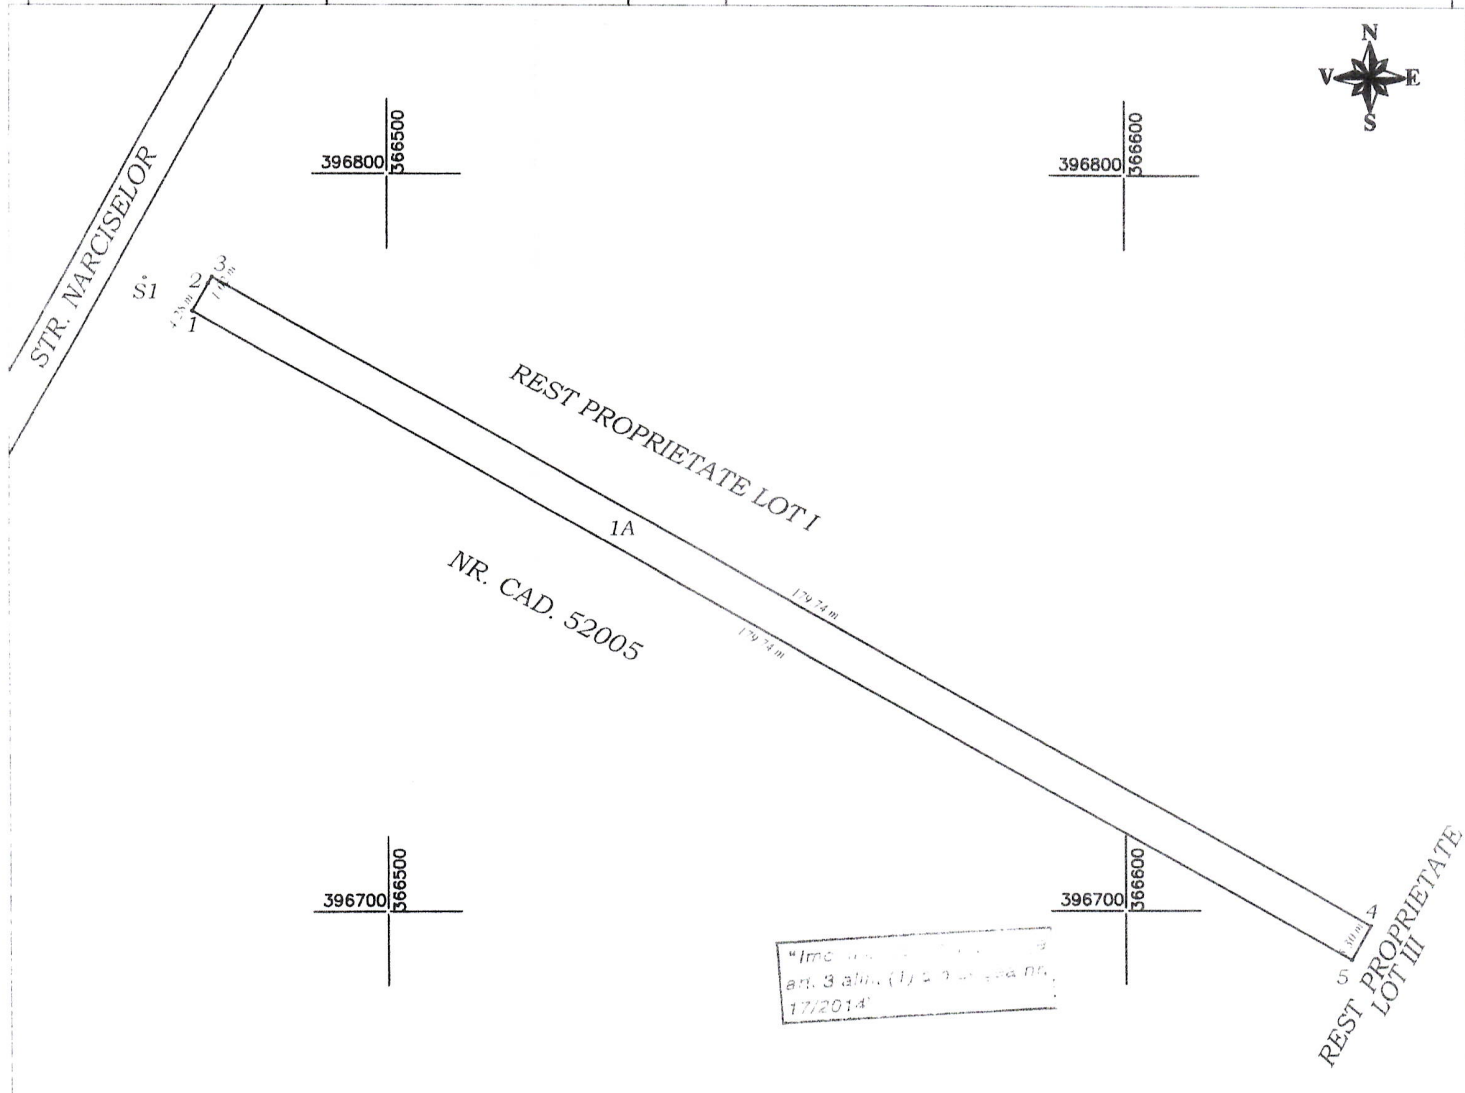

A. DATE REFERITOARE LA TEREN

Nr. parcela	Categoria de folosinta	Suprafata (mp)	Mentiiuni
1	A	953	Teren extravilan - neimprejmuit
TOTAL		953	

B. DATE REFERITOARE LA CONSTRUCTII

Cod constructie	Destinatie	Suprafata construita la sol (mp)	Suprafata desfasurata (mp)	Numar niveluri
TOTAL				

Suprafata totala masurata a imobilului = 953 mp
 Suprafata din act = 953 mp

Executant SC TOPOMEDCRIS SRL Ing. MEDINTU MIRCEA ADRIAN Confirm executarea masuratorilor la teren, corectitudinea intocmirii documentatiei cadastrale si corespundenta acesteia cu realitatea din teren 04-01-2017 Data: 14.03.2017	Inspector Confirm introducerea imobilului in baza de date integrata si atribuire numarului cadastral 04-01-2017 Data:
---	---