
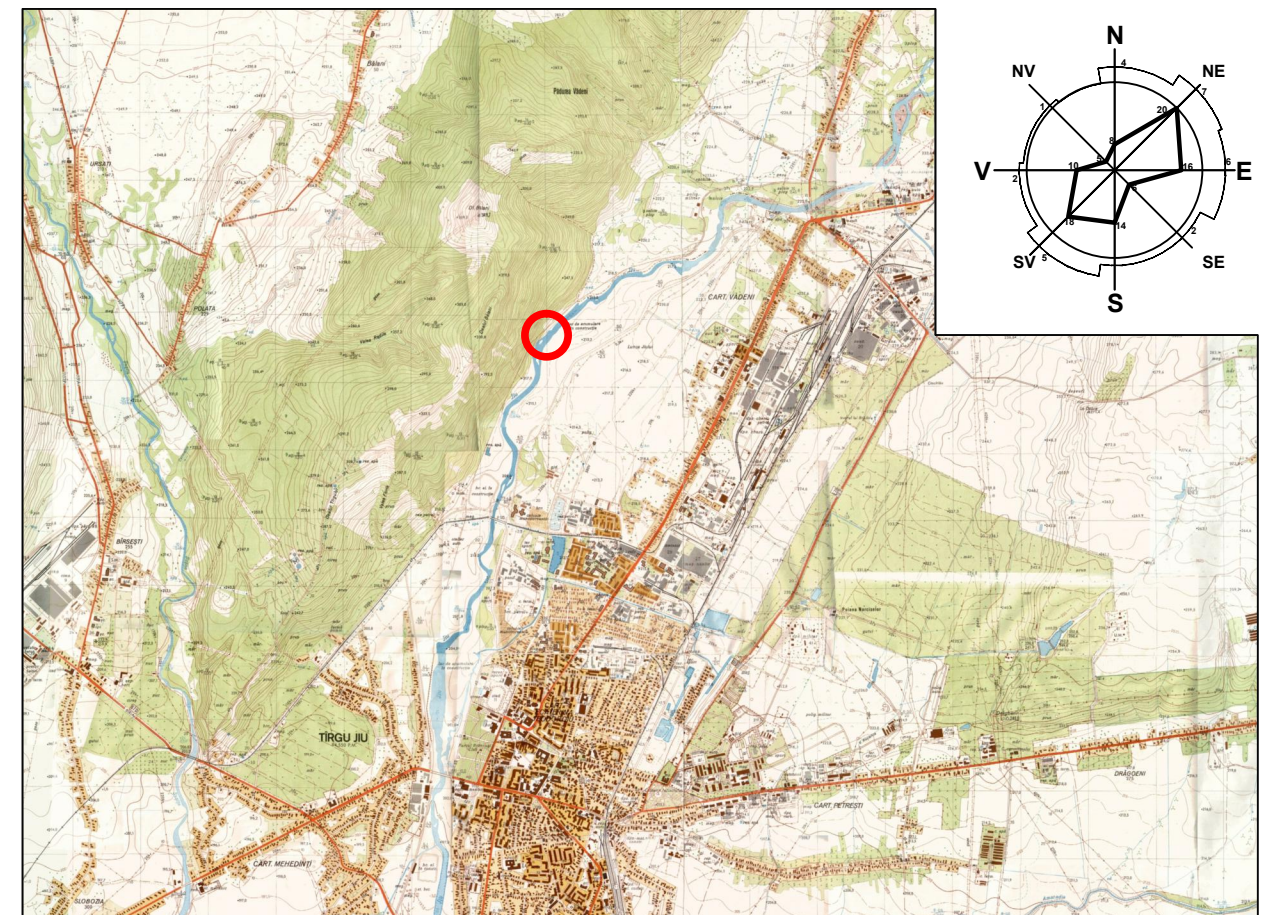


PUZ PLAN URBANISTIC ZONAL

MUNICIPIUL TÂRGU JIU, STRADA IONEL TEODOREANU
BENEFICIAR: S.C. BIOMASS PELLETS SYSTEMS S.R.L.

ÎNCADRAREA ÎN TERITORIU

1

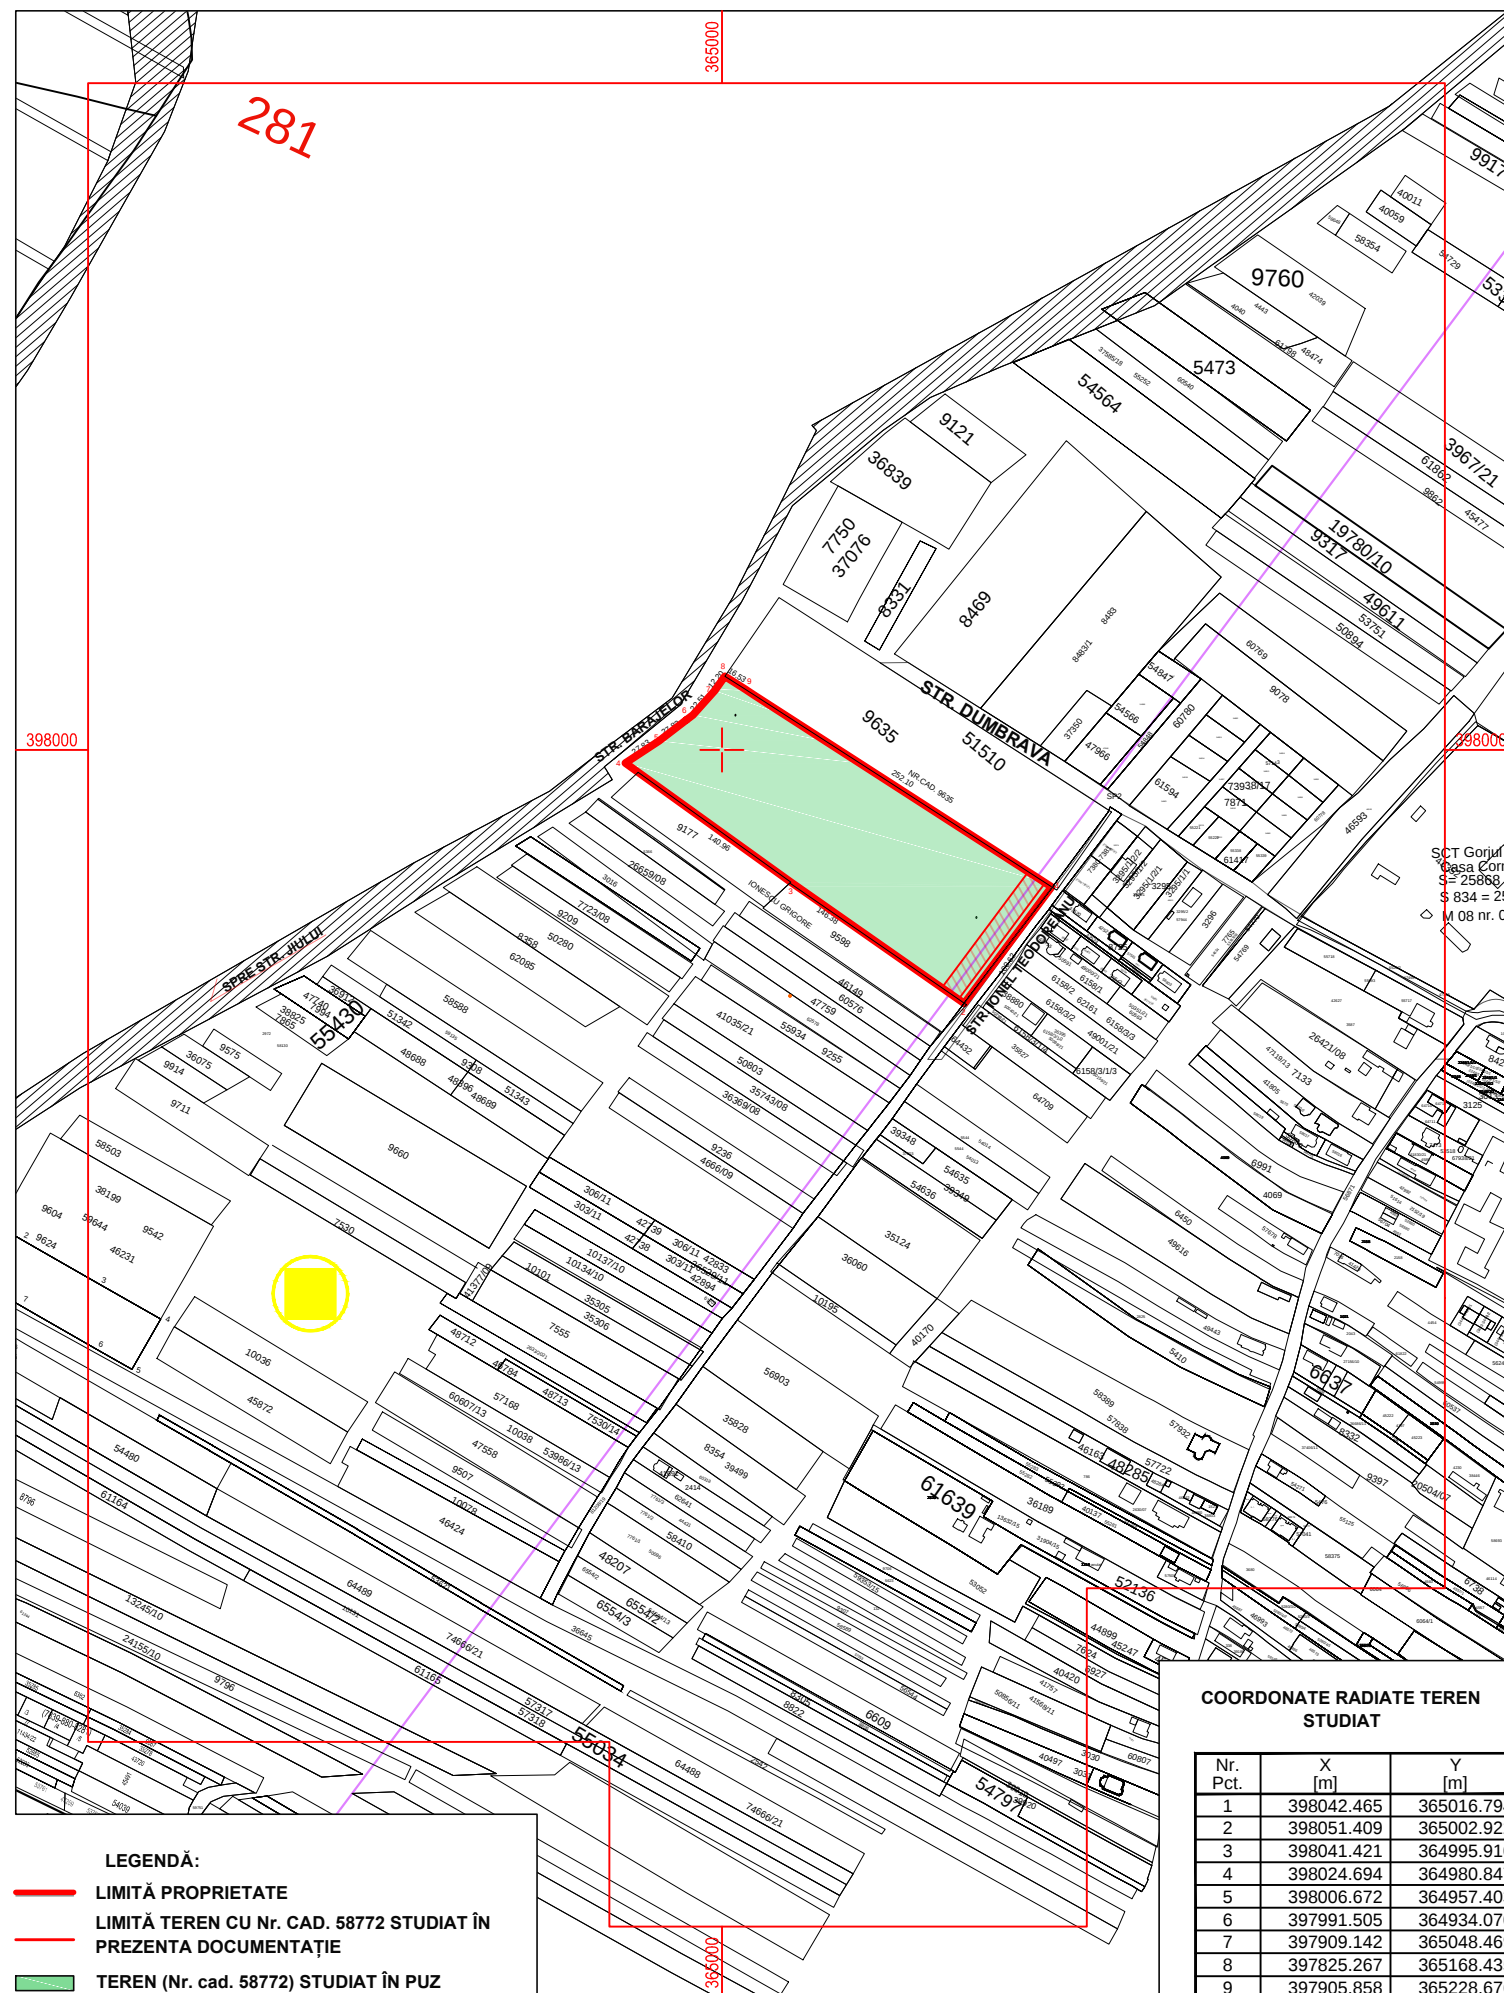

— LIMITĂ ZONĂ STUDIATĂ — LINIE ELECTRICĂ AERIANĂ ÎNALTĂ TENSIUNE EXISTENTĂ
— LIMITĂ PROPRIETATE — AMPLASAMENT STUDIAT — ZONA DE PROTECȚIE L.E.A.

Suprafață studiată = 26059 mp

SUPORTUL TOPOGRAFIC ANALIZAT ESTE IDENTIC CU CEL CARE A FĂCUT
OBIECTUL AVIZULUI OCPI GORJ CU NR. 896 DIN 28/12/2021

COORDONATE RADIATE TEREN STUDIAT

Nr. Pct.	X [m]	Y [m]
1	398042.465	365016.794
2	398051.409	365002.922
3	398041.421	364995.910
4	398024.694	364980.847
5	398006.672	364957.403
6	397991.505	364934.070
7	397909.142	365048.469
8	397825.267	365168.435
9	397905.858	365228.676

S.C. SCUAR S.R.L.
proiectare în construcții

Municipiul Tg-Jiu, Strada Iosif Keber, Nr. 1, Tel/Fax 0353.401222

Specificație	Nume	Semnătura	scara:
Șef proiect:	Arh. Dumitru Florescu		1:5000
Proiectat:	Arh. Dumitru Florescu		data:
Desenat:	Arh. Bîlcu Alexandru		03.2021

beneficiar:
BIOMASS PELLETS SYSTEMS SRL PRIN PETRESCU DANIEL
amplasament:
MUNICIPIUL TÂRGU JIU, STRADA IONEL TEODOREANU
JUDEȚUL GORJ

titlu proiect:
ÎNTOCMIRE P.U.Z. ÎN VEDEREA PARCELĂRII ȘI CONSTRUIRII
IMOBILE LOCUINȚE COLECTIVE CU SPAȚIU COMERCIAL ȘI
GRĂDINIȚĂ LA PARTER, SPAȚIU AGREMENT

titlu planșă:
ÎNCADRAREA ÎN TERITORIU

pr. nr.:
61/2021
faza:
P.U.Z.
planșă:
S01