

PRIMĂRIA MUNICIPIULUI TG.-JIU
20.04.2022


INTENȚIE DE ELABORARE PLAN URBANISTIC ZONAL

CONSULTARE ASUPRA PROPUNERILOR
PRELIMINARE

PLAN URBANISTIC ZONAL

INIȚIATOR: S.C. BIOMASS PELLETS SYSTEMS S.R.L.

ELABORATOR: S.C. SCUAR SRL

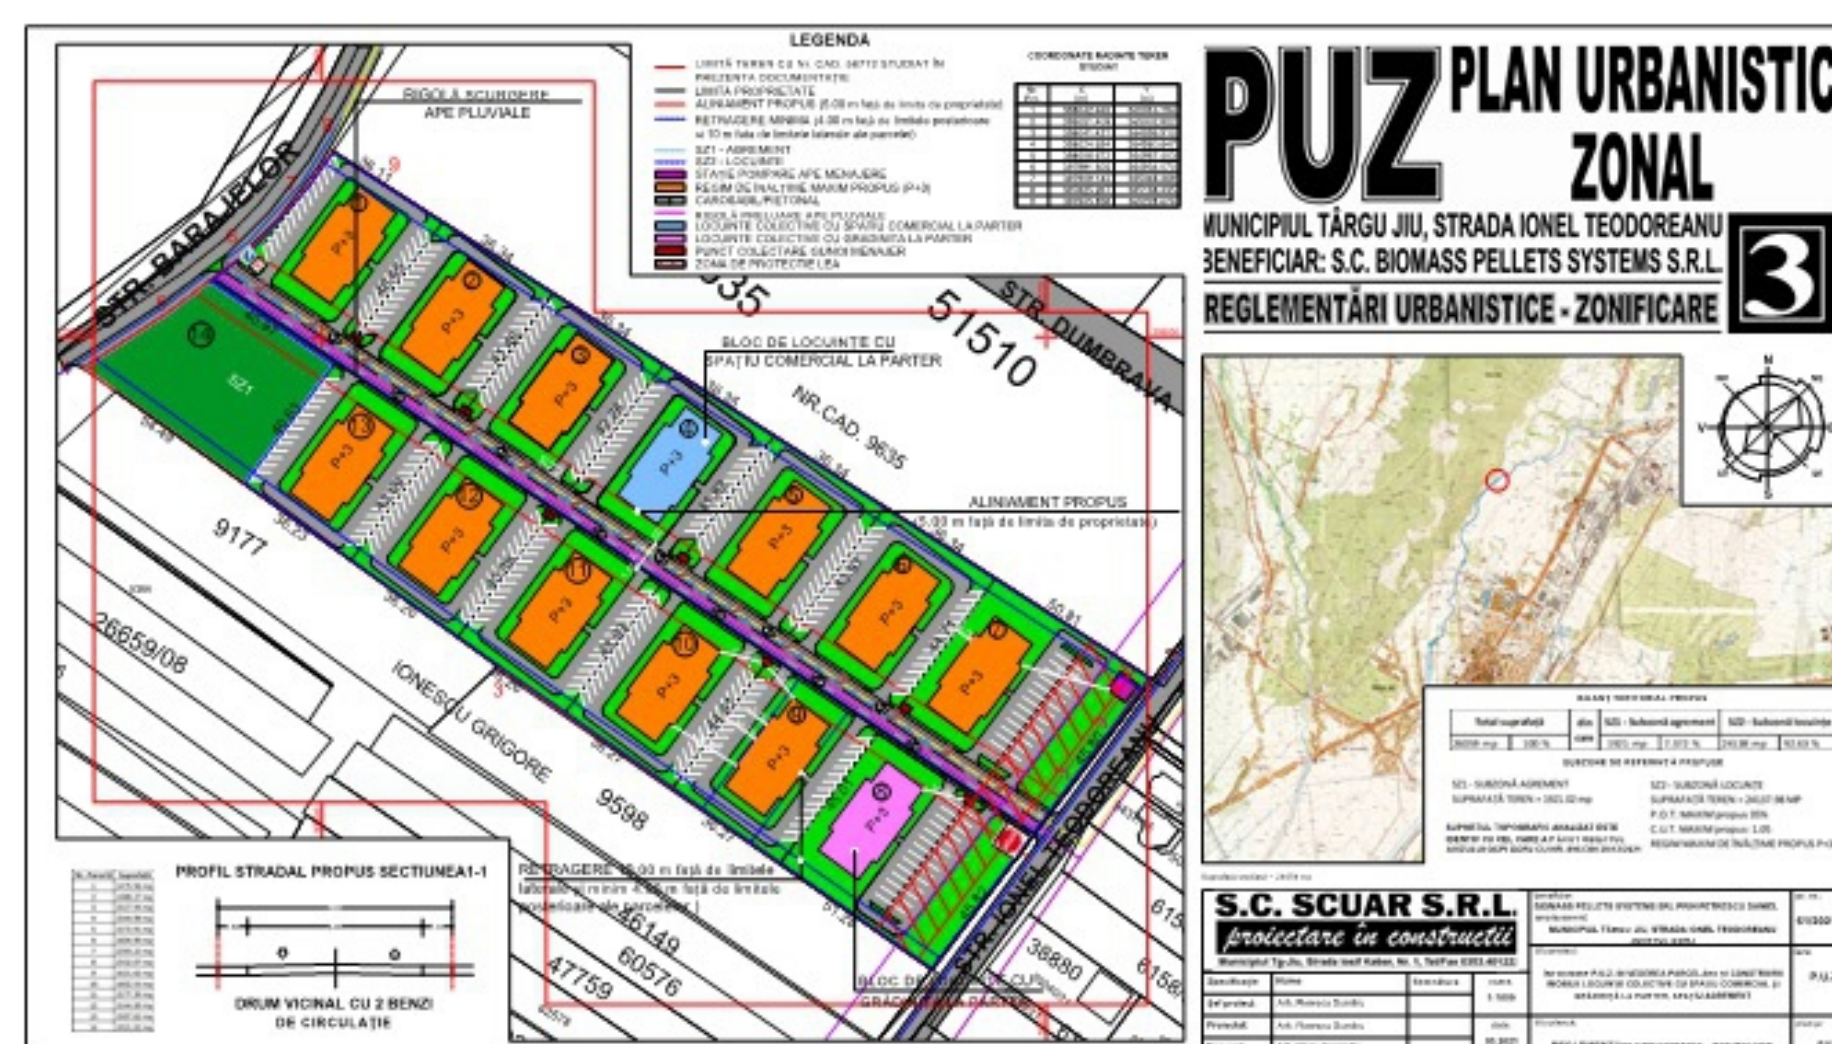

PUBLICUL ESTE INVITAT SĂ TRANSMITĂ OBSERVAȚII
asupra documentelor expuse/disponibile la sediul Primăriei Tg.-Jiu,
Str. Constantin Brâncuși, nr. 19, camera 19
PLANULUI URBANISTIC ZONAL ÎN PERIOADA 20.04.2022 - 20.05.2022

PUBLICUL ESTE INVITAT SĂ PARTICIPE LA DEZBATERE PUBLICĂ
PENTRU CONSULTARE ÎN DATA DE 20.05.2022

RĂSPUNSUL LA OBSERVAȚIILE TRIMISE VA FI AFIȘAT PE SITE-UL
PRIMĂRIEI MUNICIPIULUI TG.-JIU PÂNĂ CEL TÂRZIU
LA DATA DE 20.05.2022

PERSOANA RESPONSABILĂ CU INFORMAREA ȘI
CONSULTAREA PUBLICULUI:
INSP. LUNTRARU CRISTIAN, BIROUL NR. 19, ET. 1 PRIMĂRIA TG.-JIU
ADRESA: B-DUL C. BRÂNCUȘI, Tel.:0733032783
E-MAIL: luntrarucristian@targujiu.ro

sau

cristiluntraru@yahoo.com