


РКД

PLAN URBANISTIC DE DETALIU

MARINCA IRINA

REGLEMENTARI EDILITARE

5

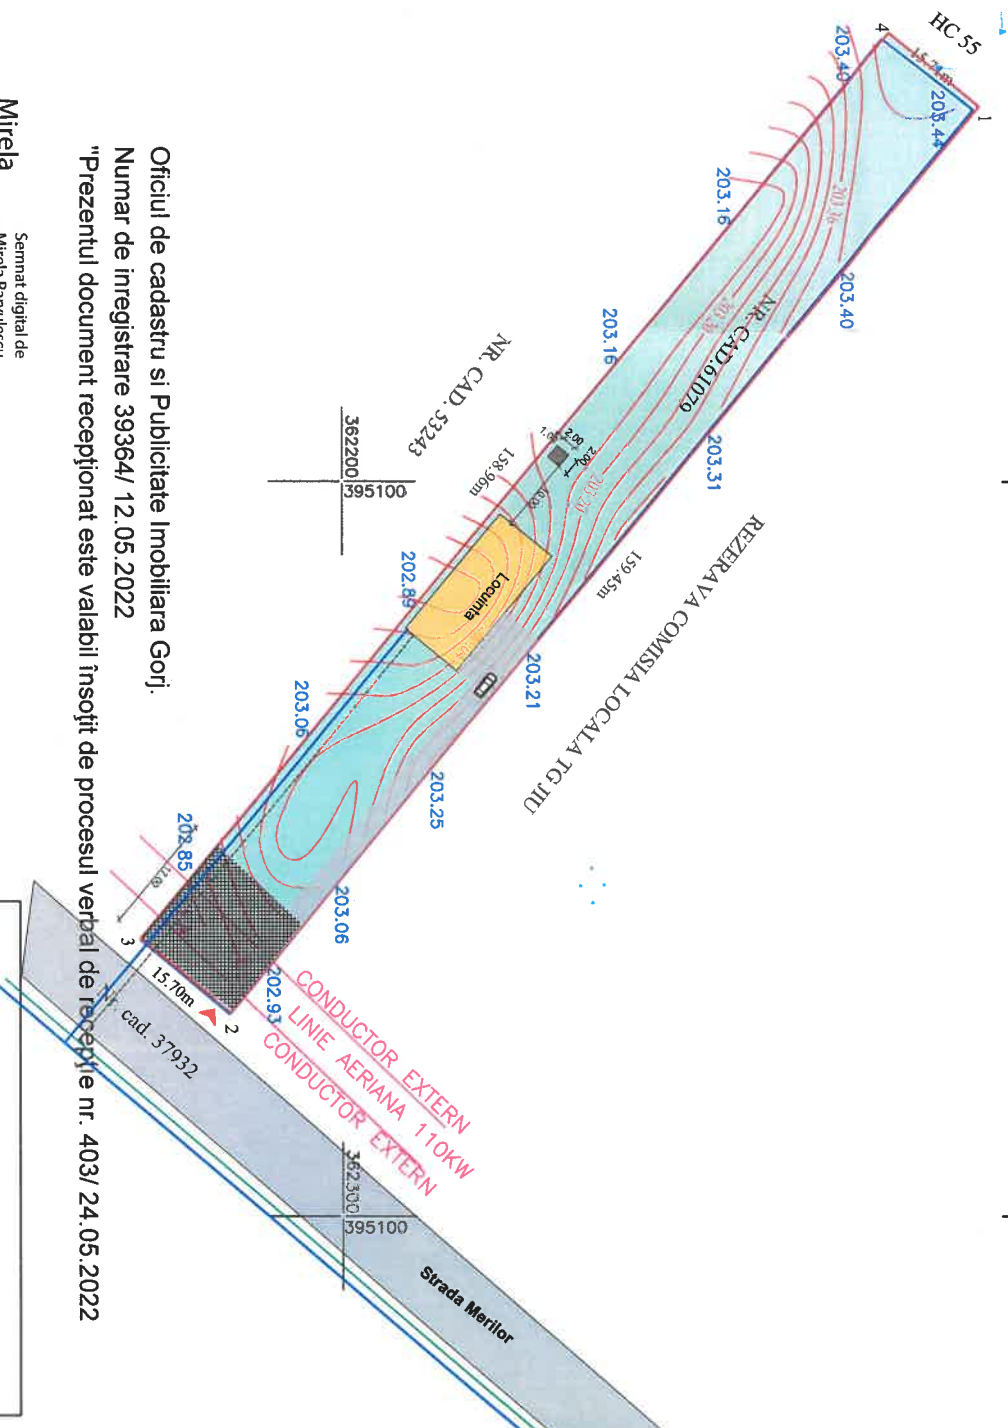

Oficiul de cadastru si Publicitate Imobiliara Gorj.

Numar de inregistrare 39364/ 12.05.2022

"Prezentul document recepționat este valabil însoțit de procesul verbal de recepție nr. 403/24.05.2022

Semnat digital de

Semnat digital de

Parvulescu

15:27:19 +03'00'

CALCULUL SUPRAFETELOR

Nr. Pct.	X [m]	Y [m]
1	395185.716	362149.354
2	395084.517	362272.561
3	395072.449	362262.521
4	395173.337	362139.686

$$2\Sigma = \Sigma X_i(Y_{i+1} - Y_{i-1})$$

S = 2500 mp

 $S = 2500 \text{ m}$

LEGENDA:

- LIMITE CADASTRALE IMMOBILE

266.42 - COTE NIVEL

1,2,3.. - DENUMIRI PUNCTE

~~5~~ - CODURI PUNCTE

- CAROLIAJ

~~202.08~~
-CURBE DE NIVEL

S.C. GPSGROUPGS S.R.L. TOPOGRAFIE & CADASTRU AUTORIZATA ANCPJ - CLASA III TEL.: 076/0196624 FAX:						Nr. plansa
						Denumire proiect :
						ELABORARE PUZ PENTRU "CONSTRUIRE LOCUINTA, ANEXE, PUT FORAT, FOSA SEPTICA, IMPREMURIERE TEREN"
Beneficiar :						
MARINCA IRINA						01
SEF PROIECT	GEGAU SORIN		Scara	PLAN DE SITUATIE	<< RIDICARE TOPOGRAFICA - COTE, DETALI TEREN >>	
INTOCMIT	GEGAU SORIN		1:2000		SUPRAFAȚA SUPUSA STUDIULUI = 2500 mp	
DESENAT	GEGAU SORIN				Mun. Targu-Jiu, T. 64, P. 8/2, Județul Gorj IE: 61079	
VERIFICAT	-		Data:	Project nr:	157/2022	
			13.05.2022			

LEGENDA

[illegible]