



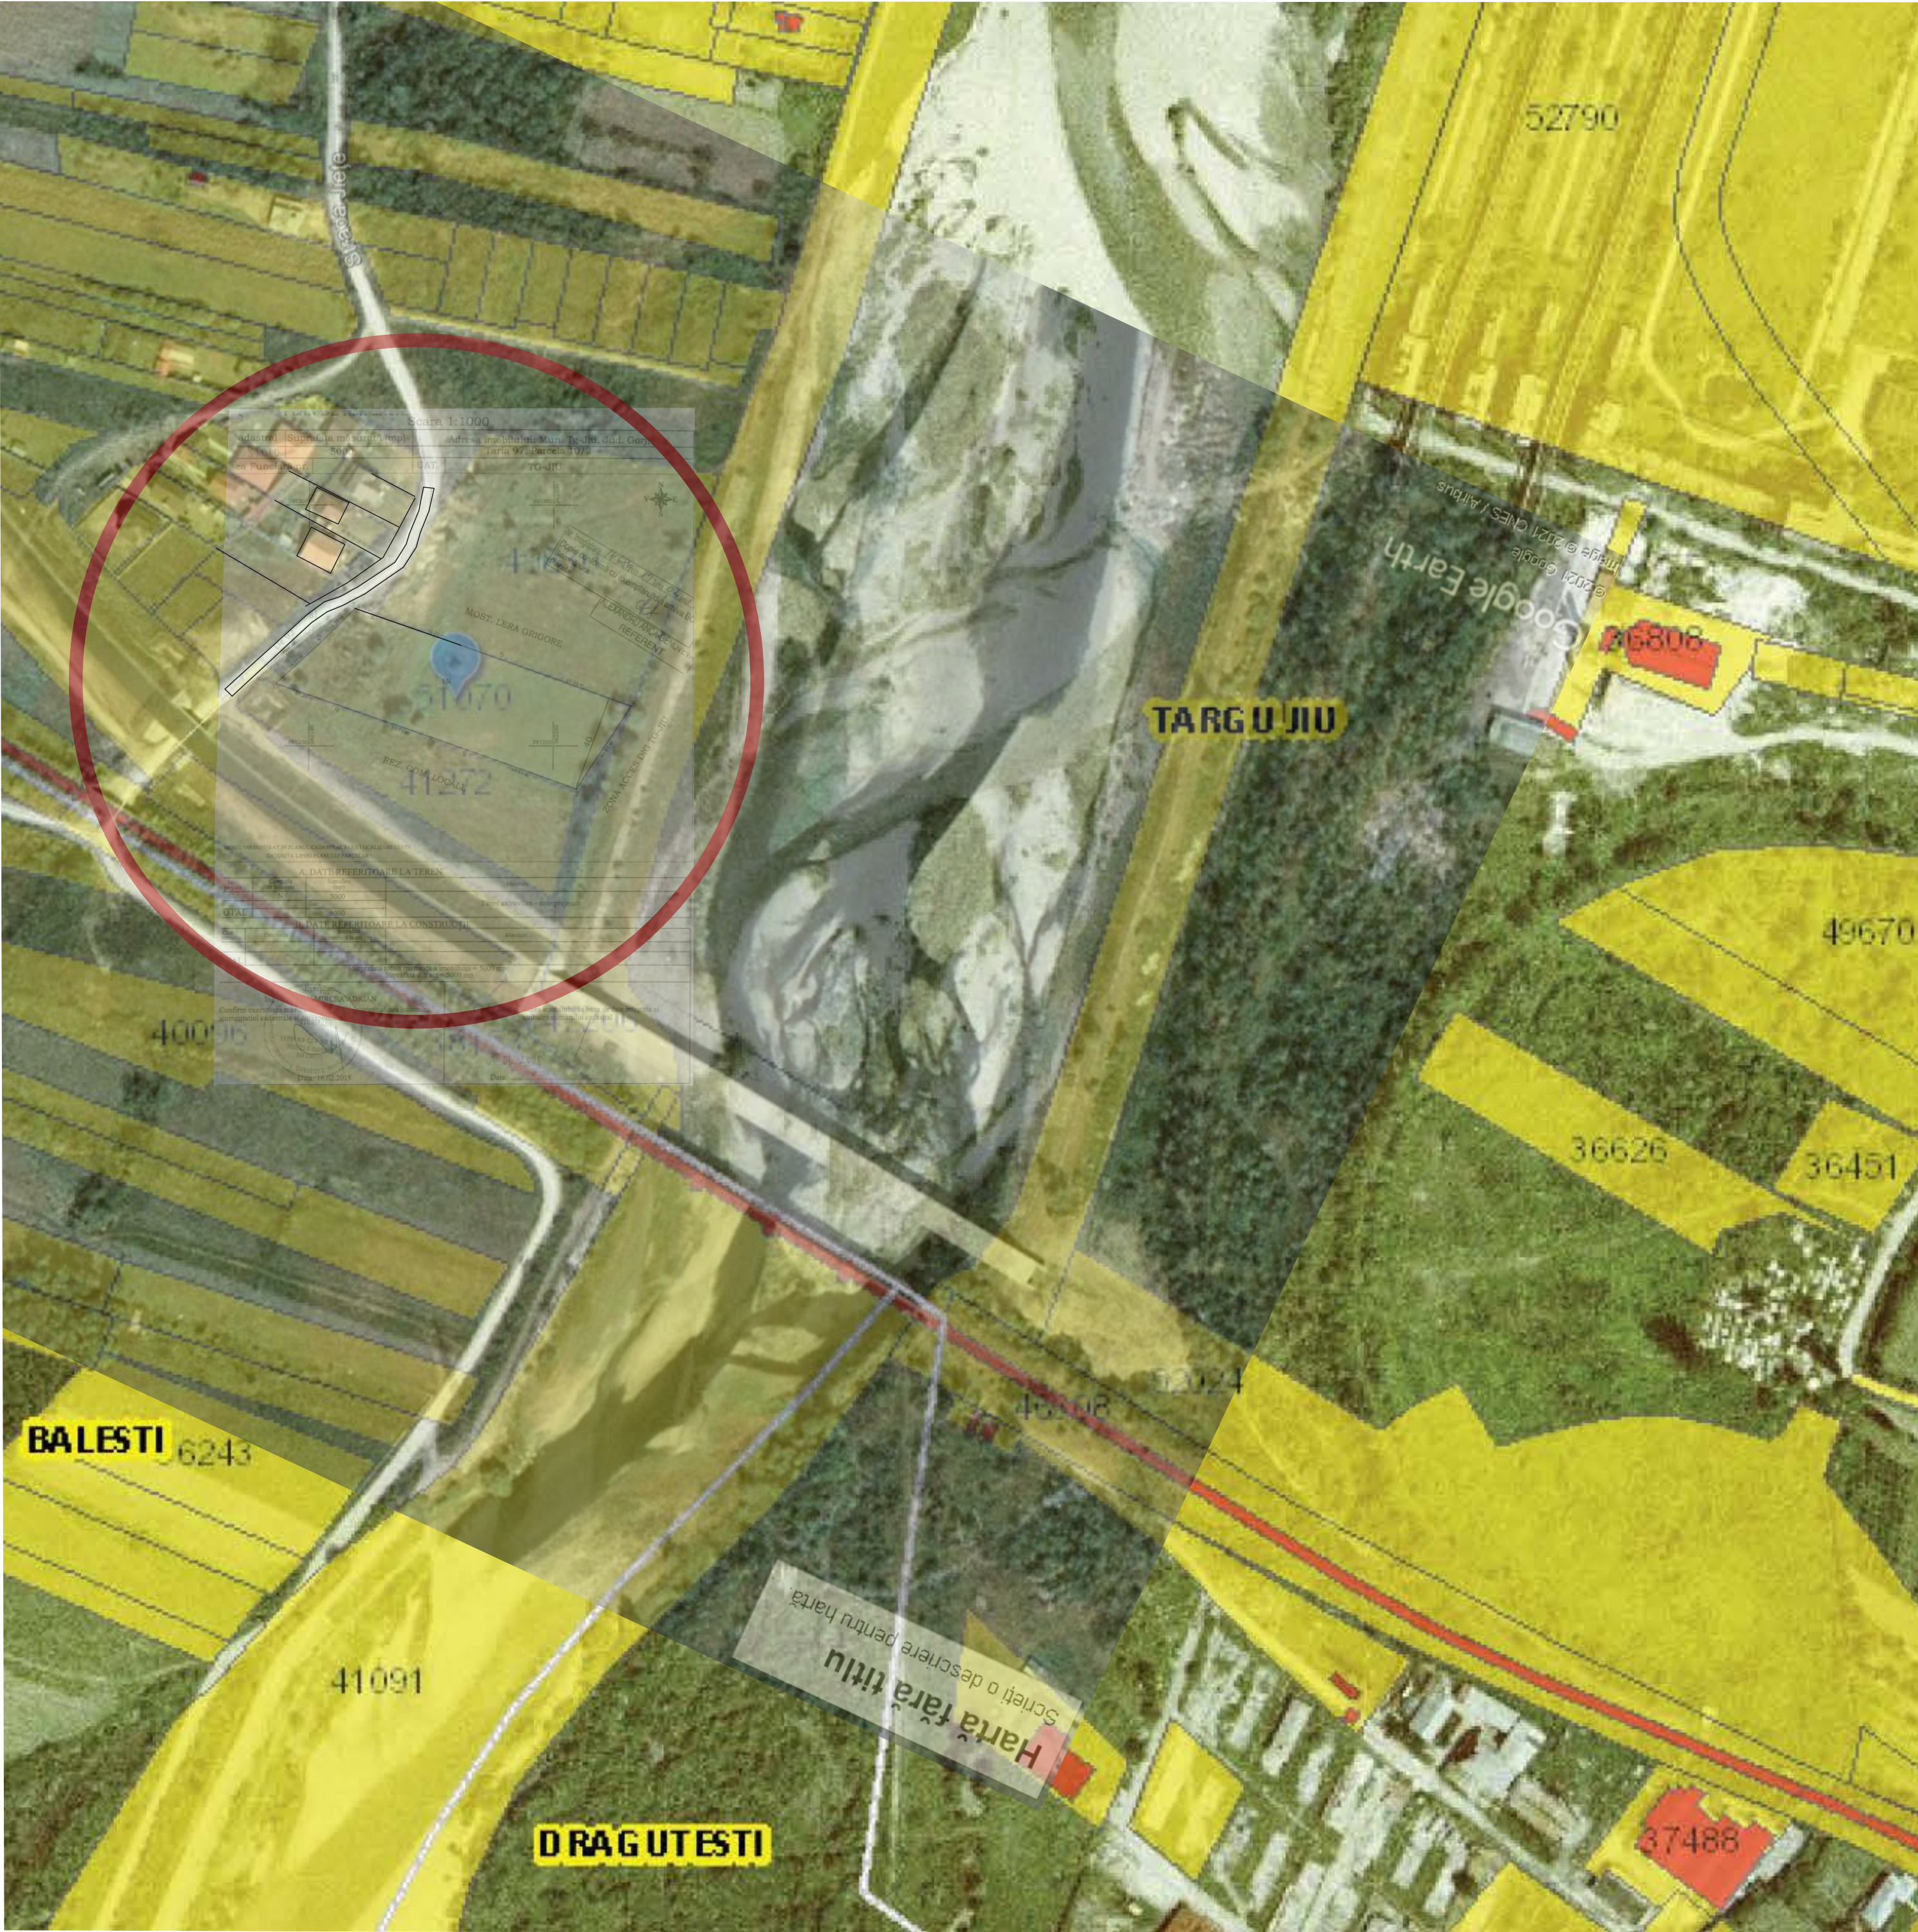

PUZ PLAN URBANISTIC ZONAL

GIORGI ION
ÎNCADRAREA ÎN TERITORIU

1

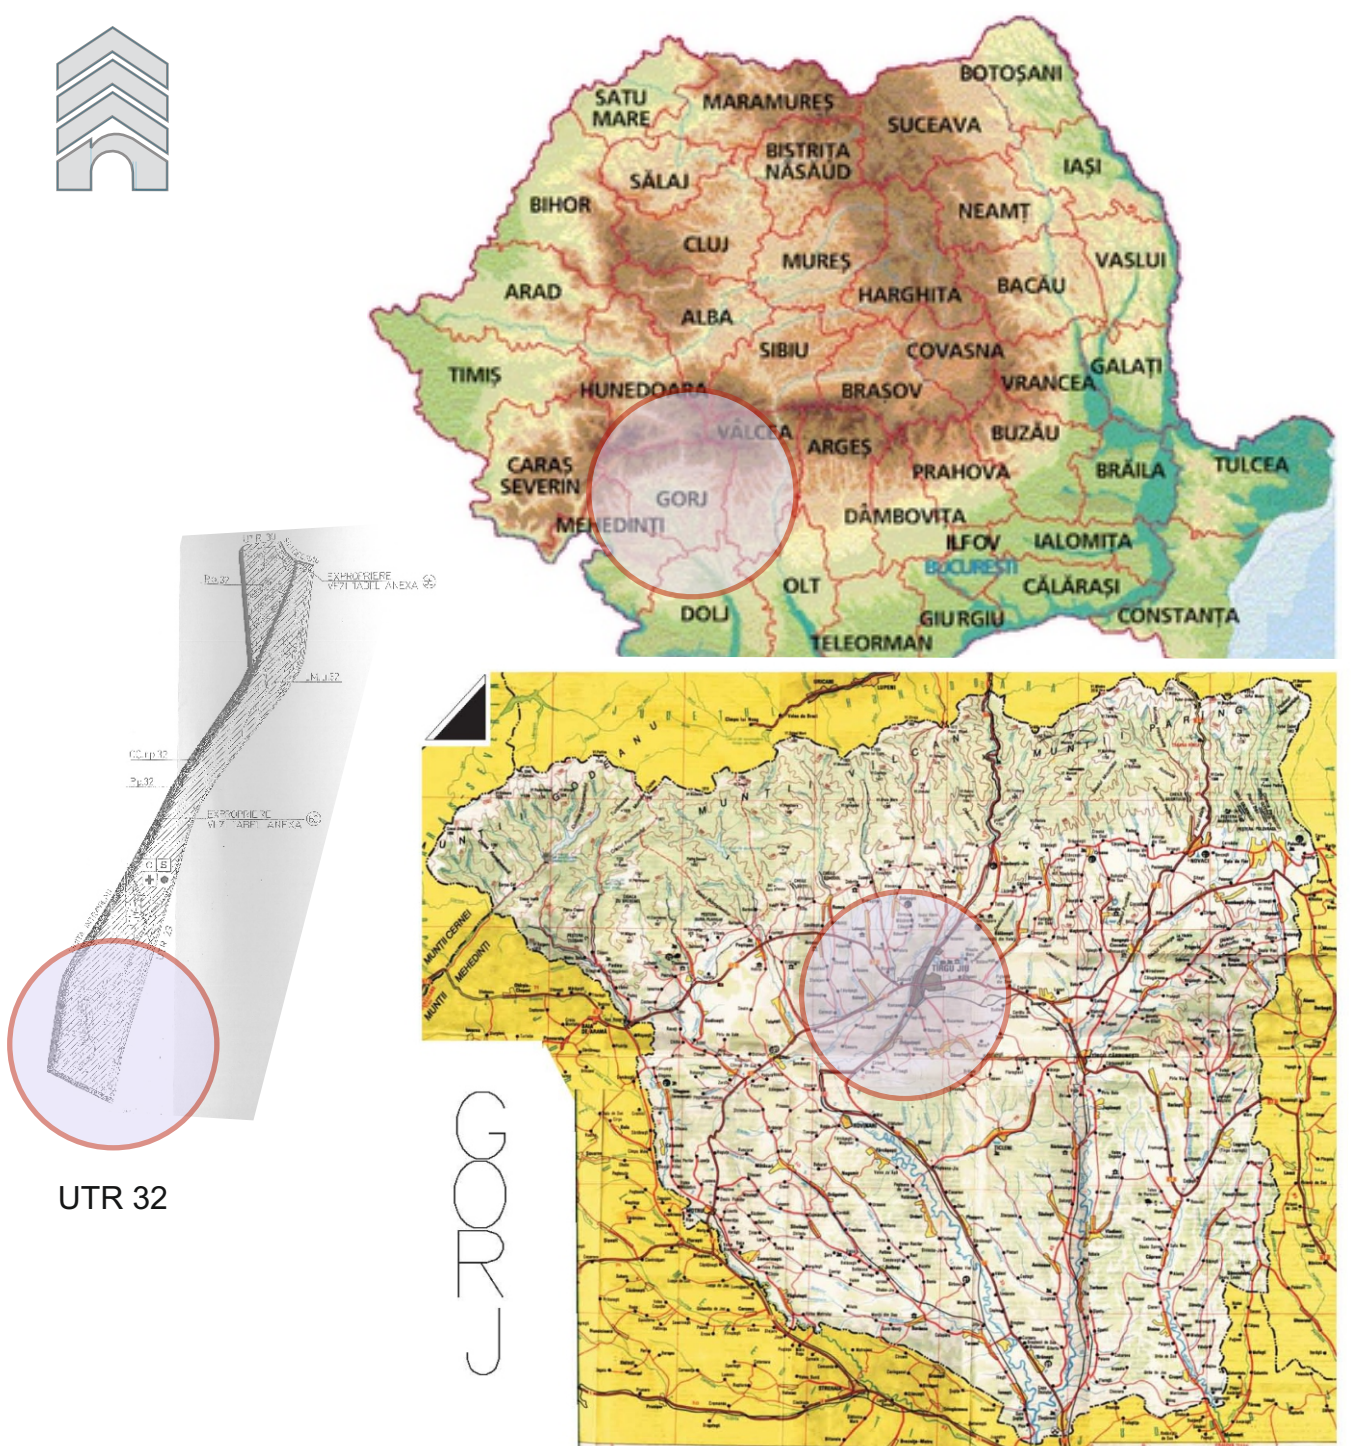

Amplasamentul este situat în intravilanul municipiului Târgu Jiu, UTR 32 - zona de locuințe Panduri - Voinigești (zonă de dezvoltare cu interdicție până la elaborare PUZ), str. Jiețe (De 92).

VERIFICATOR EXPERT	NUME	SEMNĂTURA	CERINȚA	REFERAT/EXPERTIZĂ NR./DATA	
S.C. PVD ARHITECT S.R.L. Nr. REG. COM J18/759/1993; C.U.I. RO 4447762				BENEFICIAR: GIORGI ION MUN. TG.- JIU, JUD. GORJ, Tarla 97, Parcela 10/2 NR. CADASTRAL 51070	PR. NR. 6/2021
SPECIFICAȚIE	NUME	SEMNĂTURA	SCARA 1: 1: 1000	TITLU PROIECT: PLAN URBANISTIC ZONAL (PUZ) INTRODUCERE TEREN ÎN INTRAVILAN PENTRU LOTIZARE ȘI CONSTRUIRE LOCUINȚE	FAZA: P.U.Z.
Șef proiect	Arh. Pasăre Viorel Dorel				
Proiectat	Arh. Pasăre Viorel Dorel		DATA: martie 2021	TITLU PLANȘĂ: ÎNCADRAREA ÎN TERITORIU PLAN SITUAȚIE	PLANȘA NR. 1
Desenat	Arh. Pasăre Alexandra Cristina				