



PUZ PLAN URBANISTIC ZONAL

GIORGI ION



SITUATIA EXISTENTA - AMPLASAMENT

2

Plan de amplasament si delimitare a imobilului

Scara 1:1000

Nr. cadastral	Suprafata masurata a imobilului (mp)	Adresa imobilului
63744	4977	Mun. Tg-Jiu, Tarla 97, Parcela 10/2, jud. Gorj
Nr. Carte Funciara	Unitate Administrativ Teritoriala (UAT)	
63744	Targu- Jiu	

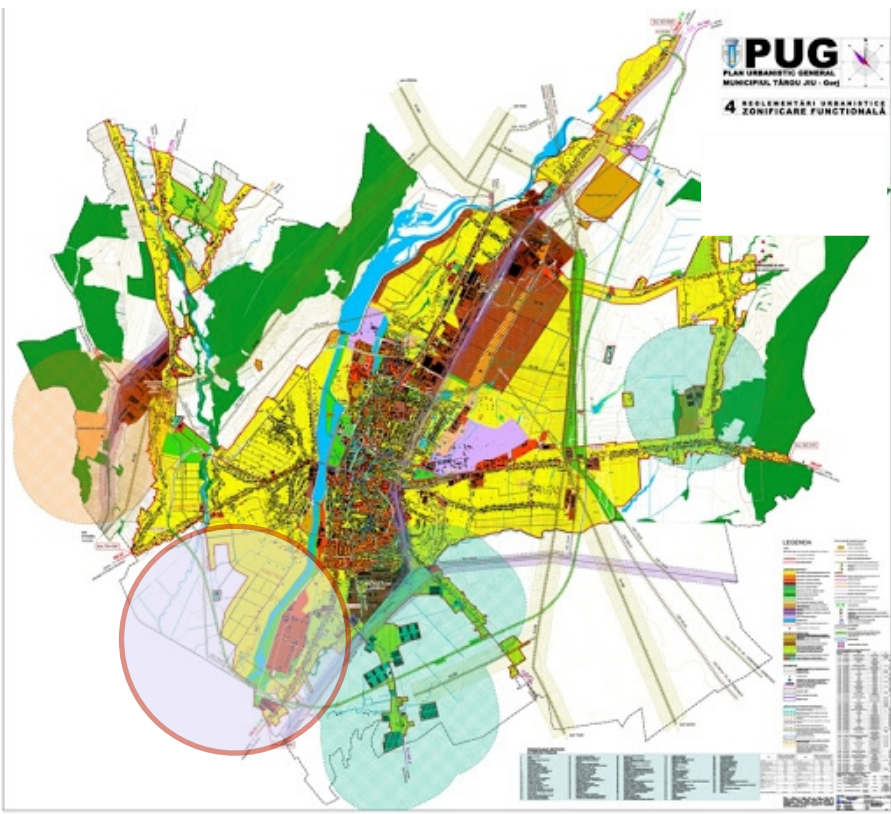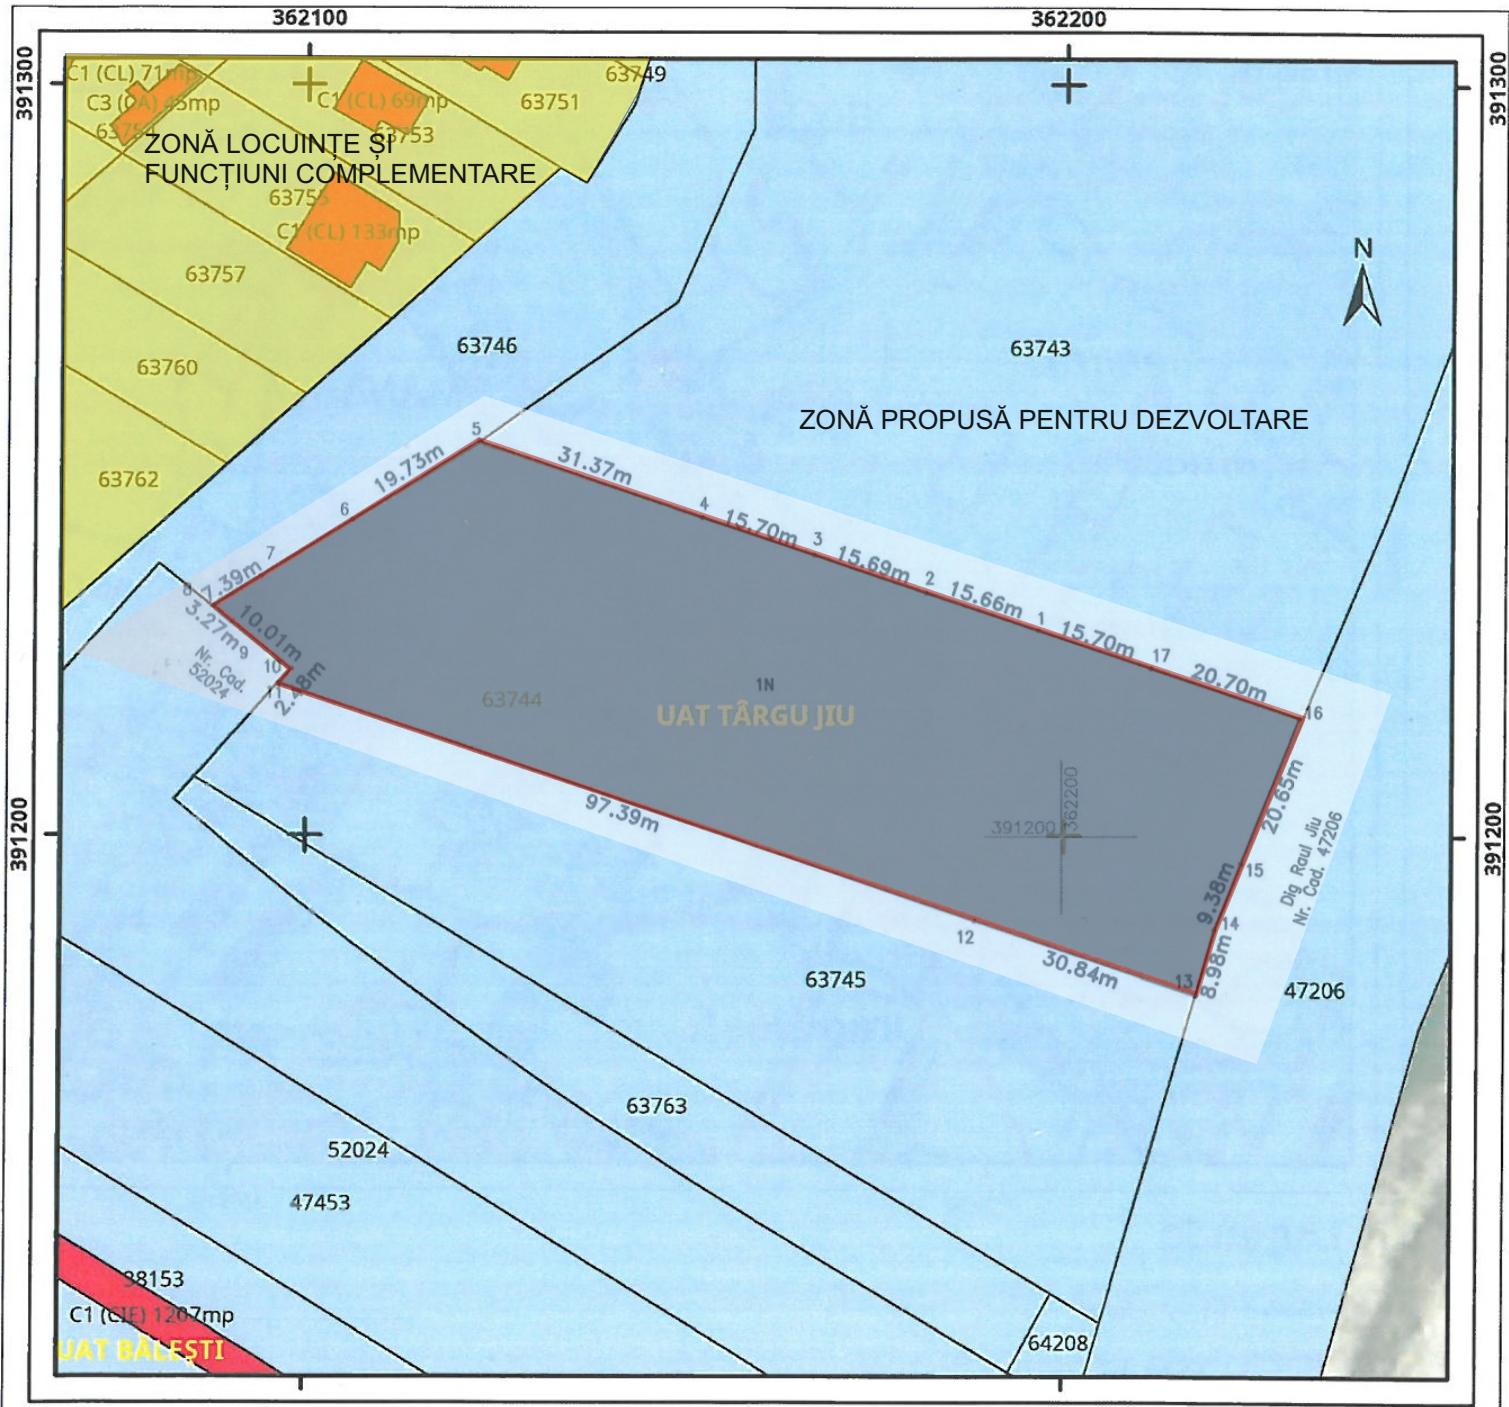

Tabel coordonate imobil

Nr. Pct.	X [m]	Y [m]
1	391227.252	362196.942
2	391232.264	362182.101
3	391237.285	362167.235
4	391242.309	362152.360
5	391252.347	362122.640
6	391241.929	362105.881
7	391234.393	362093.758
8	391230.490	362087.479
9	391228.416	362090.007
10	391222.069	362097.748
11	391220.200	362096.114
12	391189.036	362188.385
13	391179.167	362217.606
14	391187.804	362220.076
15	391196.487	362223.623
16	391215.603	362231.433
17	391222.228	362211.817



LIMITĂ TEREN STUDIAT

S = 4.977,00 mp (din măsurători) S = 5.000,00 mp (din acte)

TEREN NEPRODUCTIV

DESTINAT CONFORM PUG - ZONĂ DE DEZVOLTARE (ZONĂ DE INTERDICȚIE PÂNĂ LA ELABORAREA PUZ)

POT = 0,00%

CUT = 0,00

Amplasamentul se găsește în zona de expunere la seism caracterizată de $a_g = 0,15g$; $T_c = 0,7s$, conform P100/-1/2013.

Stratul de fundare al obiectivului este constituit din pietriș cu bolovăniș în matrice nisipoasă-argiloasă.

Presiunea convențională de calcul a terenului de fundare este de 250 kPa.

Riscul geotehnic este redus, fiind încadrat în categoria geotehnică 1.

limita de îngheț este - 0,80 m de la suprafața terenului.

CONSTANTIN-LUCIAN COROBEA

Digitally signed by CONSTANTIN-LUCIAN COROBEA Date: 2022.06.09 13:06:43 +03'00'

A. Date referitoare la teren			
Nr. parcela	Categorie de folosinta	Suprafata (mp)	Mentii
1	N	4977	Teren intravilan neimprejuit
Total		4977	
B. Date referitoare la constructii			
Cod constr.	Destinatia	Suprafata construita la sol (mp)	Mentii
Total			
Suprafata totala masurata a imobilului= 4977 mp; Suprafata din act = 4977 mp			
Confirm introducerea imobilului in baza de date integrata si atribuirea numarului cadastral			
Semnatura si parafa		Data:	
Stampila BCPI			