


PUZ PLAN URBANISTIC ZONAL

MUNICIPIUL TÂRGU JIU, STRADA MARIN PREDA
BENEFICIARI: VÎLCULESCU MARIAN și MOȘILĂ LIVIA

ÎNCADRAREA ÎN TERITORIU

1

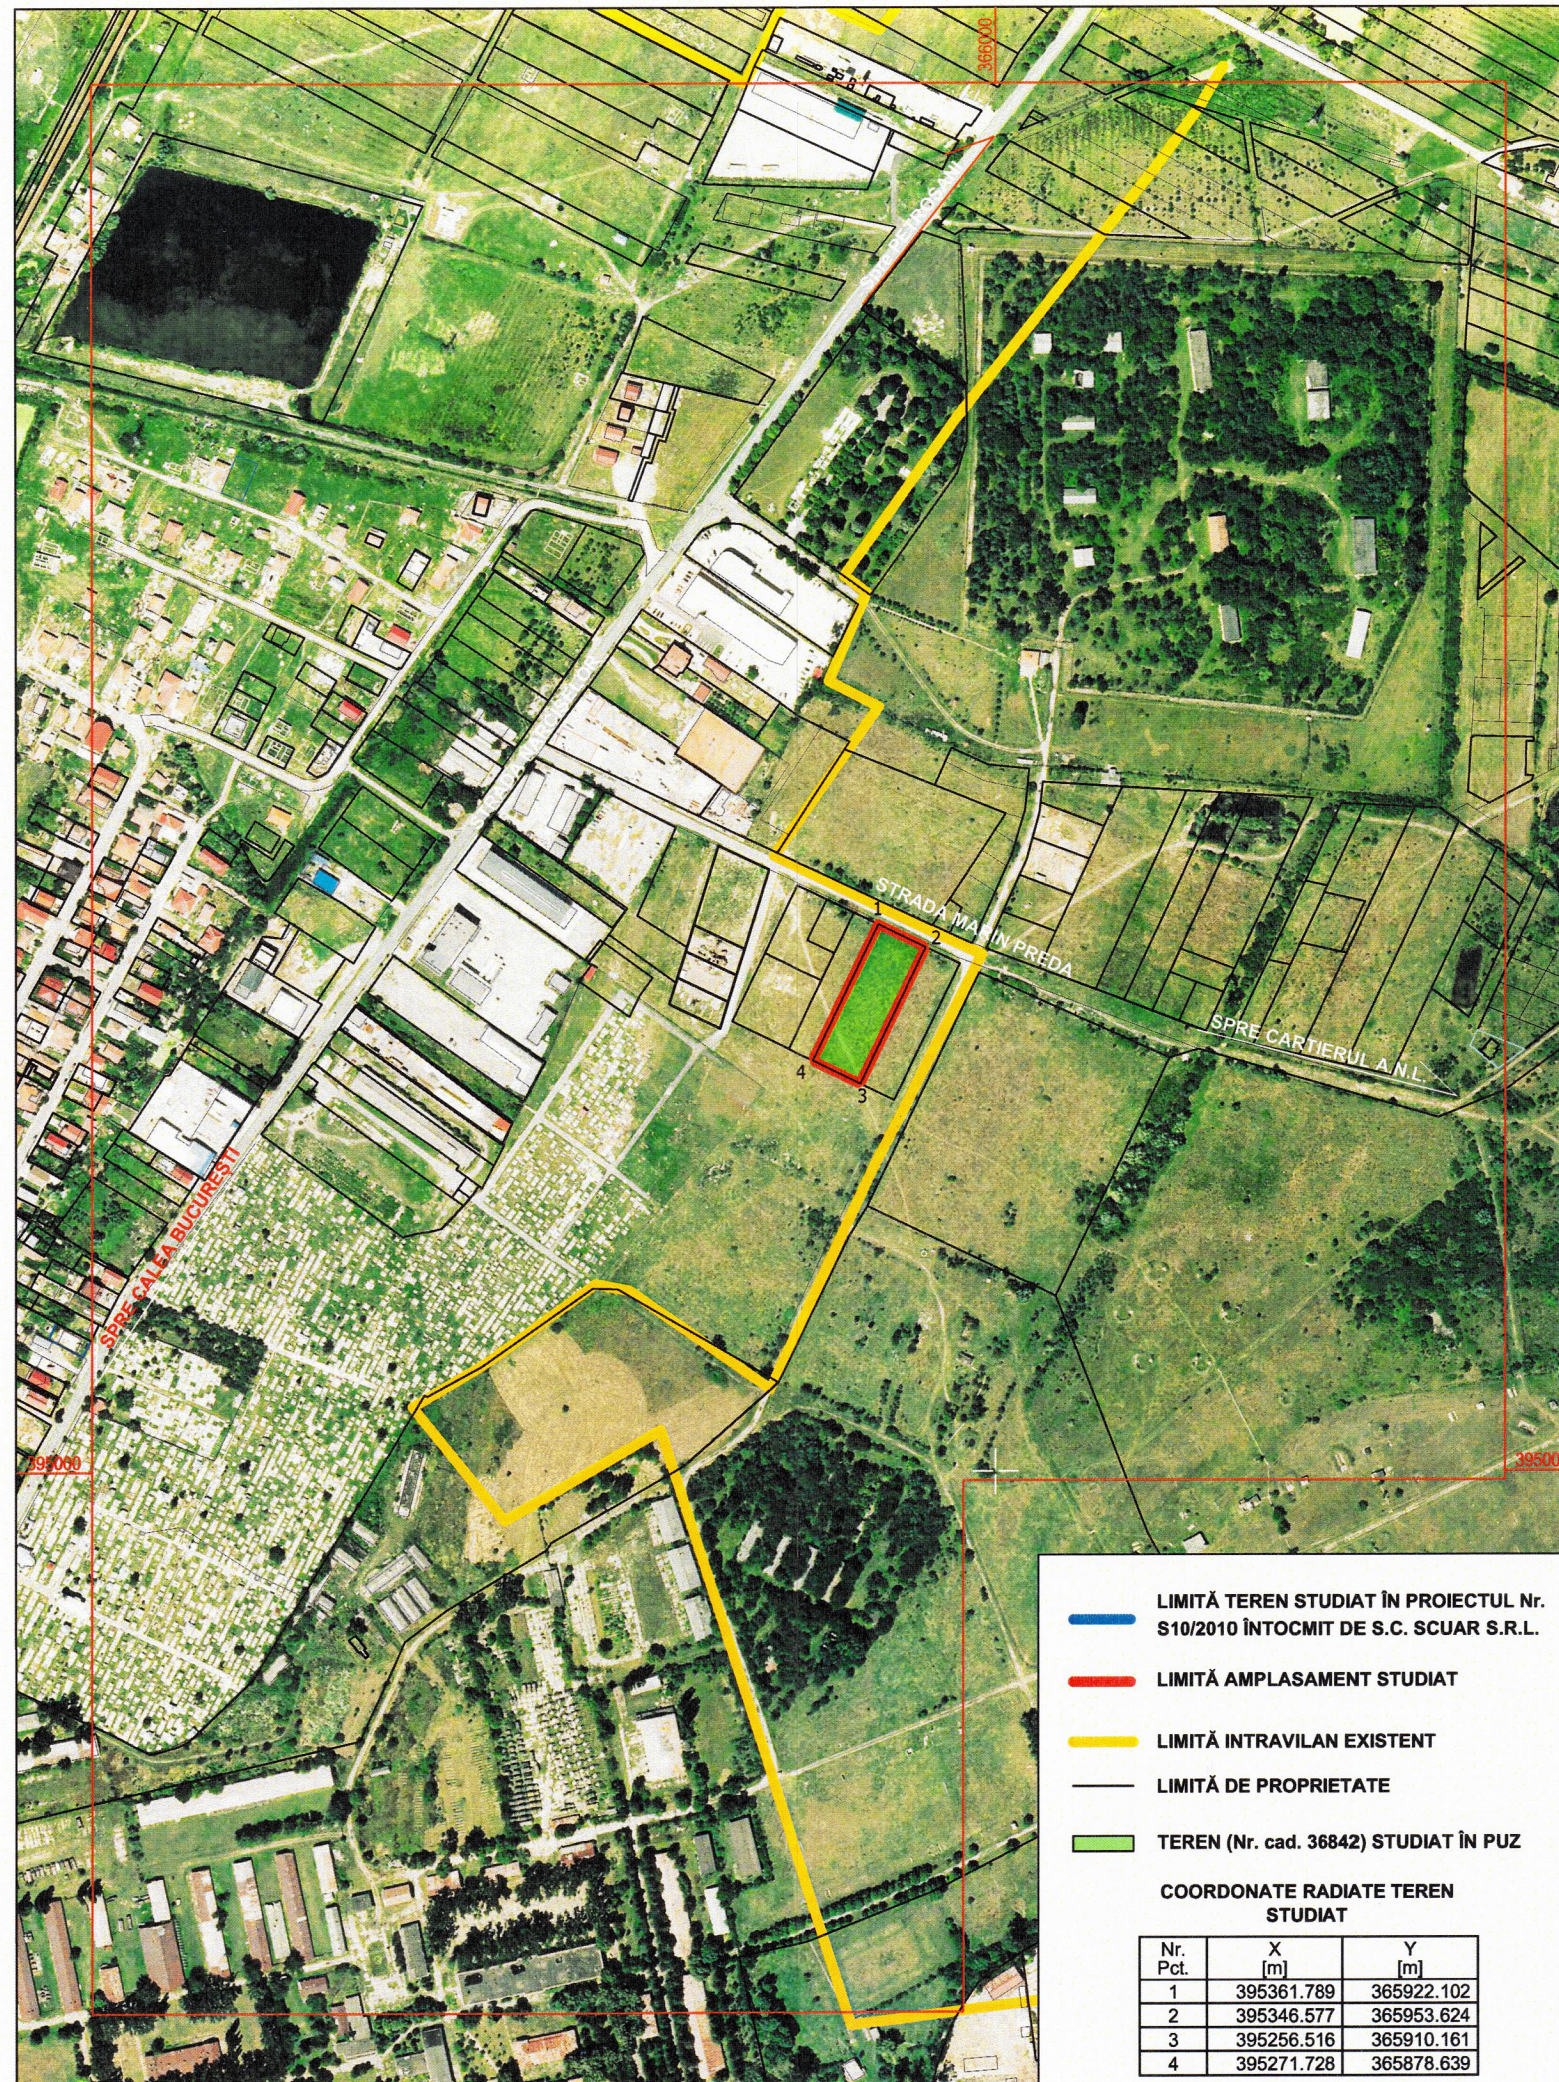

- LIMITĂ TEREN STUDIAT ÎN PROIECTUL Nr. S10/2010 ÎNTOCMIT DE S.C. SCUAR S.R.L.
- LIMITĂ AMPLASAMENT STUDIAT
- LIMITĂ INTRAVILAN EXISTENT
- LIMITĂ DE PROPRIETATE
- TEREN (Nr. cad. 36842) STUDIAT ÎN PUZ

COORDONATE RADIATE TEREN STUDIAT

Nr. Pct.	X [m]	Y [m]
1	395361.789	365922.102
2	395346.577	365953.624
3	395256.516	365910.161
4	395271.728	365878.639



Suprafață studiată = 3500 mp

S.C. SCUAR S.R.L.

proiectare în construcții

Municipiul Tg-Jiu, Strada Iosif Keber, Nr. 1, Tel/Fax 0353.401222

Specificație	Nume	Semnătura	scara:
Șef proiect:	C. Arh. Răducan Valentin		1:5000
Proiectat:	Arh. Răducan Morega Corneliu		data:
Desenat:	Arh. Răducan Morega Corneliu		12.2021

beneficiar:	VÎLCULESCU MARIAN și MOȘILĂ LIVIA	pr. nr.:	48/2021
amplasament:	MUNICIPIUL TÂRGU JIU, STRADA MARIN PREDA, F.N., JUDEȚUL GORJ	faza:	P.U.Z.
titlu proiect:	ÎNTOCMIRE P.U.Z. PENTRU PARCELARE, SCHIMBARE DESTINAȚIE DIN ZONĂ CU DESINAȚIE SPECIALĂ ÎN ZONĂ DE LOCUINȚE INDIVIDUALE	planșa:	01
titlu planșă:	ÎNCADRAREA ÎN TERITORIU		