

ROMÂNIA
JUDEȚUL GORJ
MUNICIPIUL TÂRGU JIU
CONSILIUL LOCAL

HOTĂRÂRE

privind însușirea Raportului informării și consultării publicului, precum și aprobarea Planului Urbanistic Zonal și a Regulamentului local de urbanism aferent pentru „Introducere teren în intravilan în vederea construirii locuință”, Târgu Jiu, Aleea Pelinului, FN, județul Gorj

Consiliul Local al Municipiului Târgu Jiu, județul Gorj

Având în vedere:

- Proiectul de hotărâre nr. 281/13.05.2022;
- Cererea dl. Ciortan Marcel, inițiatorul P.U.Z.-ului, înregistrată la Primăria Municipiului Târgu Jiu sub numărul 223921/05.05.2022;
- Contractul de vânzare, autentificat la B.N.I. Raluca Davițoiu sub nr. 5068 din 10.09.2020, încheiat între Ardeleanu Marilena-Loredana și Ardeleanu Spiridon-Ion, în calitate de vânzători și Ciortan Marcel, în calitate de cumpărător, privind terenul arabil în suprafață de 720 mp, situat în intravilanul Municipiului Târgu Jiu, nr. cadastral 41604, înscris în CF nr. 41604;
- Plan Urbanistic Zonal P.U.Z, Proiect nr. 70/2021 pentru „Introducere teren în intravilan în vederea construirii locuință”, Târgu Jiu, Aleea Pelinului, FN, județul Gorj, elaborat de catre S.C. ARHIGUIDE S.R.L-D;
- Certificatul de urbanism nr. 724/31.05.2021, eliberat de Primăria Municipiului Târgu Jiu;
- Extrasul de carte funciară pentru informare nr. 41604, nr. cadastral 41604, teren în suprafață de 720 mp, situat în Municipiului Târgu Jiu, Județul Gorj;
- Extrasul de plan cadastral pentru imobilul cu IE 41604, Municipiul Targu Jiu, Județul Gorj;
- Planul de amplasament și delimitare a imobilului, teren în suprafață de 720 mp, Municipiul Târgu Jiu, T.191, P. 77/4, Județul Gorj, executant GPSGROUP S.R.L.(Gegău Sorin);
- Declarațiile pe proprie răspundere ale vecinilor imobilului teren arabil în suprafață de 720 mp, privind acordul de întocmire a planului urbanistic zonal conform proiect nr. 70/2021;
- Avizul de oportunitate nr. 32289/16.09.2021 al Primăriei Municipiului Târgu Jiu;
- Avizul favorabil nr. 11/28.04.2022 al Comisiei Tehnice de Amenajare a Teritoriului și Urbanism pentru Plan Urbanistic Zonal „Introducere teren în intravilan în vederea construirii locuință”, Târgu Jiu, Aleea Pelinului, FN, județul Gorj;
- Avizul favorabil nr. 8/03.05.2022 al Arhitectului – șef al Municipiului Târgu Jiu;
- Raportul final nr. 215756/19.04.2022 al Informării și consultării publicului pentru Documentația Plan Urbanistic Zonal „Introducere teren în intravilan în vederea construirii locuință”, Târgu Jiu, Aleea Pelinului, FN, județul Gorj;
- Raportul de specialitate nr. 226654/10.05.2022 al Direcției Urbanism și Amenajarea Teritoriului;
- Referatul de aprobare nr. 230893/13.05.2022 al Primarului Municipiului Târgu Jiu;
- Avizele comisiilor de specialitate;
- Prevederile Legii nr. 50/1991 privind autorizarea lucrărilor de construcții, cu modificările și completările ulterioare;
- Ordinul nr. 839/2009 al M.D.R.L privind aprobarea Normelor Metodologice de aplicare a Legii nr. 50/1991;
- Prevederile Legii nr. 350/06.12.2001 privind amenajarea teritoriului și urbanismului, cu modificările și completările ulterioare;
- Prevederile H.G. nr. 525/1996 privind Regulamentul General de Urbanism, republicata;

-Prevederile Ordinului nr. 2701/2010 pentru aprobarea Metodologiei de informare și consultare a publicului cu privire la elaborarea sau revizuirea planurilor de amenajare a teritoriului și de urbanism;

-Prevederile Legii nr. 52/2003 privind transparența decizională în administrarea publică, republicată;

-Prevederile art 129, alin. (2), lit. c) și alin. (6), lit. c) din O.U.G nr. 57/2019 privind Codul Administrativ, cu modificările și completările ulterioare;

În temeiul art. 139 alin. (3) litera e) coroborat cu art. 196 alin. (1) litera a) din O.U.G nr. 57/2019 privind Codul Administrativ, cu modificările și completările ulterioare:

HOTĂRĂȘTE:

Art.1. Se însușește Raportul informării și consultării publicului pentru Documentația Plan Urbanistic Zonal „Introducere teren în intravilan în vederea construirii locuință”, Târgu Jiu, Aleea Pelinului, FN, județul Gorj.

Art.2. Se aprobă Planul Urbanistic Zonal și Regulamentul Local aferent P.U.Z pentru – „Introducere teren în intravilan în vederea construirii locuință”, Târgu Jiu, Aleea Pelinului, FN, județul Gorj.

Art.3. Durata de valabilitate a documentației de urbanism Plan Urbanistic Zonal și Regulament Local de Urbanism aferent este de 2 ani.

Art.4. Se stabilesc condițiile de construire conform Proiectului nr. 70/2021, elaborat de către S.C. ARHIGUIDE S.R.L-D, care face parte integrantă din prezenta hotărâre. Prezentul Plan Urbanistic Zonal se va integra în prevederile Planului Urbanistic General al Municipiului Târgu Jiu.

Art.5. Terenul în suprafață totală de 720 mp, nr. cadastral 41604, înscris în CF nr. 41604 este situat în extravilanul Municipiului Târgu Jiu, conform P.U.G. și este proprietatea lui Ciortan Marcel și Ciortan Ileana.

Art.6. Infrastructura, extinderile și bransamentele la toate utilitățile pe terenul proprietate particulară, precum și extinderile și bransamentele la toate utilitățile pe terenul domeniului public se vor face prin grija și cheltuiala beneficiarului.

Art.7. Prevederile prezentei hotărâri vor fi duse la îndeplinire de Direcția juridică, registrul agricol, cadastru, Direcția urbanism și amenajarea teritoriului și de inițiator, respectiv dl. Ciortan Marcel.

Art.8. Prezenta hotărâre va fi comunicată Direcției juridice, registrul agricol, cadastru, Direcției urbanism și amenajarea teritoriului, domnului Ciortan Marcel, Primarului Municipiului Târgu Jiu și Instituției Prefectului – Județul Gorj.

PREȘEDINTE DE ȘEDINȚĂ
CONSILIER,
Semen Constantin



CONTRASEMNEAZĂ,
Secretar General al Municipiului Târgu Jiu,
Jianu Grigore

Prezenta hotărâre a fost adoptată în ședința extraordinară publică online, convocată de îndată a Consiliului Local din data de 13.07.2022, cu un număr de **11 voturi pentru**, **_ vot împotrivă**, **8 voturi abținere**, exprimate din numărul total de 19 consilieri prezenți la ședință și din totalul de 21 consilieri în funcție.

Târgu Jiu
Nr. 381 din 13.07.2022

RAPORTUL FINAL

AL INFORMĂRII ȘI CONSULTĂRII PUBLICULUI PENTRU DOCUMENTAȚIA PLAN URBANISTIC ZONAL „INTRODUCERE TEREN ÎN INTRAVILAN ÎN VEDEREA CONSTRUIRII LOCUINȚĂ”, TÂRGU JIU, ALEEA PELINULUI, FN

În conformitate cu art. 36 din Legea nr. 350/2001 privind amenajarea teritoriului și urbanismul, Ordinul nr. 2701 din 30 decembrie 2010 emis de Ministerul Dezvoltării Regionale și Turismului pentru aprobarea „Metodologiei de informare și consultare a publicului cu privire la elaborarea sau revizuirea planurilor de amenajare a teritoriului și de urbanis. Pentru elaborarea Planului Urbanistic Zonal „ „INTRODUCERE TEREN ÎN INTRAVILAN ÎN VEDEREA CONSTRUIRII LOCUINȚĂ” au fost parcurse etapele legale de informare și consultare a publicului atât de către inițiatorul proiectului cât și de către Serviciul Urbanism și Amenajarea Teritoriului, în scopul fundamentării deciziei Consiliului local al municipiului Târgu Jiu, structuri de specialitate ce asigură elaborarea. Raportului consultării și informării publicului referitor la opiniile colectate, răspunsurile formulate și argumentarea lor.

Amplasament- Terenul în suprafață totală de 720,00 mp este situat în extravilanul municipiului Târgu Jiu, conform PUG și este proprietatea lui Ciortan Marcel și Ciortan Ileana, identificat prin C.F. nr.41604, nr. cadastral 41604, și face parte din categoria terenurilor cu destinație de arabil.

Actele eliberate de municipiul Târgu Jiu pentru aprobarea documentației sunt:

Prin certificatul de urbanism nr. 724 din 31.05.2021 eliberat de Primăria municipiului Târgu Jiu, în conformitate cu prevederile art. 32 alin. (1) lit. c) al Legii nr. 350/2001 privind amenajarea teritoriului și urbanismul, cu modificările și completările ulterioare, s-a stabilit necesitatea elaborării și aprobării unui plan urbanistic zonal;

Avizul prealabil de oportunitate nr.32289 din 16.09.2021;

Detalii privind tehnicile și metodele utilizate pentru a informa și consulta publicul s-a întocmit: - Anunțul public (model panou nr.1) privind intenția de elaborare a planului urbanistic faza P.U.Z. și R.L.U. pentru „ Introducere teren în intravilan în vederea construirii locuință” Târgu Jiu, strada Aleea Pelinului, FN, a fost amplasat în zona de studiu de către investitorul privat și a fost afișat la sediul Primăriei municipiului Târgu Jiu.

În perioada menționată nu au fost înregistrate observații și propuneri cu privire la intenția de elaborare a documentației de urbanism P.U.Z. propusă.

Implicarea publicului în etapa elaborării propunerilor preliminare – s-a desfășurat în perioada 20.03.2022 – 15.04.2022. Anunțul privind consultarea asupra propunerilor preliminare ale P.U.Z. a fost amplasat de către investitor și pe un panou rezistent la intemperii, în loc cu vizibilitate, pe teritoriul zonei studiate conform modelului prevăzut de Anexa nr.2 la Ordinul nr. 2701/2010 la sediul și pe site-ul Primăriei Municipiului Târgu Jiu la secțiunea consultare și informare publică asupra documentațiilor de urbanism PUG/PUZ/PUD, anunț nr.187041/22.03.2022. Publicul a fost invitat să consulte documentele privind propunerile preliminare ale P.U.Z. „Introducere teren în intravilan în vederea construirii locuință” Aleea Pelinului, FN, în localitatea municipiul Târgu Jiu, județul Gorj și să transmită observații și propuneri asupra acestor documente disponibile la sediul municipiului Târgu Jiu, Bulevardul Constantin Brâncuși, nr.19, Serviciul Urbanism, în perioada 20.03.2022–

15.04.2022 între orele 8,00-16,00. Publicul a fost invitat să participe la dezbatere publică în data de 16.04.2022. La dezbaterile publice din data de 16.04.2022, nu s-a prezentat nimeni. Documentația expusă/disponibilă pentru consultare la sediul municipiului Târgu Jiu, nr. 19 nu a fost solicitată pentru consultare de nici o persoană. La sediul primăriei nu au fost înregistrate sesizări privind propunerile preliminare ale P.U.Z. „Introducere teren în intravilan în vederea construirii locuință” Aleea Pelinului, FN, în localitatea municipiul Târgu Jiu, județul Gorj . Rezultatul informării și consultării publicului în etapa a II - a privind propunerile preliminare ale P.U.Z. „Introducere teren în intravilan în vederea construirii locuință” Aleea Pelinului, FN, în localitatea municipiul Târgu Jiu, județul Gorj a fost pusă la dispoziția publicului începând cu data de 20.03.2022 prin: - afișare la sediul municipiului Târgu Jiu, publicare pe pagina de internet a Primăriei municipiului Târgu Jiu. Etapa III – Implicarea publicului în etapa elaborării P.U.Z. - etapa propunerii finale, care include toate observațiile avizatorilor și care se supune procedurii de transparență decizională.

Începând cu data de 13.04.2022 la sediul Primăriei municipiului Târgu Jiu, Bulevardul Constantin Brâncuși, nr.19, Serviciul Urbanism și Amenajarea Teritoriului, persoanele interesate au fost informate prin anunțul nr.212384 din 13.04.2022 că pot consulta forma finală a documentației Plan Urbanistic Zonal și Regulamentul Local de Urbanism având ca obiect „Introducere teren în intravilan în vederea construirii locuință” Aleea Pelinului, FN, în localitatea municipiul Târgu Jiu, județul Gorj. Documentația Plan Urbanistic Zonal supusă consultării publice în etapa a III - a conține toate avizele solicitate prin certificatul de urbanism nr. 724 din 31.05.2021 și prin avizul de oportunitate nr.32289 din 16.09.2021. Această etapă se va îndeplini cu respectarea prevederilor art. 6 din Ordinul Ministerului Dezvoltării Regionale și Turismului nr. 2701/2010, respectiv prevederilor Legii nr. 52/2003 privind transparența decizională în administrația publică, republicată și a Legii nr. 544/2001 privind liberul acces la informațiile de interes public, cu modificările și completările ulterioare.

Implicarea publicului în monitorizarea implementării P.U.Z. Detalii privind tehnicile și metodele utilizate pentru a informa și consulta publicul Această etapă se desfășoară după aprobarea prin H.C.L. a Planului Urbanistic Zonal și se supune Legii nr. 544/2001 privind liberul acces la informațiile de interes public, cu modificările și completările ulterioare. În acest sens, vor fi furnizate și puse la dispoziție în urma solicitărilor, conform Legii nr. 544/2001 privind liberul acces la informațiile de interes public, cu modificările și completările ulterioare, planșa de reglementări urbanistice și regulamentul local de urbanism care reprezintă informații de interes public. Acest raport a fost întocmit în conformitate cu prevederile Ordinului 2701/2010, care fundamentează decizia Consiliului local al municipiului Târgu Jiu responsabil cu aprobarea sau respingerea planului P.U.Z. propus, în vederea respectării principiilor de dezvoltare urbană durabilă și asigurării interesului general. În vederea fundamentării tehnice a deciziei, autoritățile administrației publice pot solicita opinia unor experți atestați sau a unor asociații profesionale din domeniu.

PREȘEDINTE DE ȘEDINȚĂ
CONSILIER,
Semen Constantin



CONTRASEMNEAZĂ,
Secretar General al Municipiului Târgu Jiu,
Jianu Grigore

CUPRINS

- 1. INTRODUCERE**
 - 1.1. *Date de recunoaștere a documentației*
 - 1.2. *Obiectul lucrării*
 - 1.3. *Surse de documentare*
- 2. STADIUL ACTUAL AL DEZVOLTĂRII**
 - 2.1. *Evoluția zonei; corelarea cu alte documentații de urbanism aprobate*
 - 2.2. *Elemente ale cadrului natural și potențial de dezvoltare*
 - 2.3. *Încadrarea în localitate*
 - 2.4. *Circulația*
 - 2.5. *Zonificarea funcțională și bilanț teritorial*
 - 2.6. *Echipare edilitară*
 - 2.7. *Probleme de mediu*
 - 2.8. *Opțiuni ale populației*
- 3. PROPUNERI DE DEZVOLTARE URBANISTICĂ**
 - 3.1. *Concluzii ale studiilor de fundamentare*
 - 3.2. *Corelarea cu alte documentații de urbanism*
 - 3.3. *Valorificarea cadrului natural*
 - 3.4. *Zonificarea teritoriului – reglementări, bilanț teritorial, indicatori urbanistici*
 - 3.5. *Căi de comunicație*
 - 3.6. *Dezvoltarea echipării edilitare*
 - 3.7. *Alimentarea cu apă*
 - 3.8. *Canalizare*
 - 3.9. *Alimentare cu energie electrică*
 - 3.10. *Telecomunicații*
 - 3.11. *Alimentarea cu căldură*
 - 3.12. *Gospodărie comunală*
 - 3.13. *Protecția mediului*
 - 3.14. *Obiective de utilitate publică*
- 4. CONCLUZII, MĂSURI ÎN CONTINUARE**
- 5. PROCEDURA DE AVIZARE – APROBARE**

1. INTRODUCERE

1.1. Date de recunoaștere a documentației

- **Denumirea lucrării:**

Plan Urbanistic Zonal (P.U.Z.)

Targu-Jiu, Aleea Pelinului, jud. Gorj

(Introducere teren în intravilan în vederea construirii locuința)

- **Beneficiar:**

CIORTAN MARCEL

Str. Victoriei, nr. 221, bl. 221, sc.3, et.2, ap.6, Tg-Jiu, județul Gorj

- **Proiectant:**

S.C. Arhi Guide S.R.L.

Str.9 Mai, nr. 24, et. 1,

municipiul Tg. Jiu, județul G o r j

- **Pr. nr. 70/2021**

- **Data elaborării:**

Iunie 2021;

1.2. Obiectivul lucrării

Pe terenul cu suprafața de 720,00 mp pentru care se solicită introducerea acestuia în intravilan (conform actelor cadastrale), amplasat perpendicular pe aleea Pelinului, fără nr., Targu-Jiu, , Județul Gorj, **identificat prin cartea funciară cu numărul cadastral 41604**, se propune dezvoltarea unei zone mixte – locuințe individuale, și funcțiuni complementare, în conformitate cu Legea 350/6.07.2001 privind amenajarea teritoriului și urbanismul, cu completările și modificările ulterioare și a Ordinului Nr. 233 din 26.02.2015 al Ministerului Dezvoltării Regionale și Administrației Publice pentru aprobarea Normelor metodologice de aplicare a Legii 350/2001 privind amenajarea teritoriului și urbanismului și de elaborare și actualizare a documentațiilor de urbanism și H.G.R. nr. 525 / 1996, pentru aprobarea Regulamentului General de Urbanism, cu modificările și completările ulterioare, precum și cu toate normele legislative în vigoare.

Prin prezenta documentație de urbanism se stabilesc reglementările pentru terenul studiat, în relație cu terenurile învecinate, respectiv modul de construire specific, și anume:

- Condiții de ocupare: P.O.T., C.U.T., R.H.;

- Retragerile clădirilor propuse față de aliniament și distanțele față de limitele laterale și posterioare ale parcelei;

Teritoriul ce urmează să fie reglementat prin prezentul P.U.Z. este delimitat astfel:

- la nord: nr. Cadastral 50768
- la sud: strada Primaverii
- la est: nr. Cadastral 60468
- la vest: aleea Pelinului

În condițiile trecerii la economia de piață și a relansării activității de construire, în special în domeniul privat, documentațiile de urbanism sunt necesare în vederea stabilirii condițiilor de amplasare și realizare a construcțiilor, prin corelarea interesului public cu cel particular.

Înfățișarea spațiilor construite din România se apropie vertiginos de un punct critic. Presiunile economice exercitate de-a lungul timpului, au transformat satele în desfășurări aproape haotice de clădiri mai mult sau mai puțin reușite în zone fără reglementări.

Această stare de fapt este resimțită din ce în ce mai pregnant atât de arhitecți, de cadrele de specialitate din administrație cât și de simplii cetățeni ai localităților, lucru demonstrat de numeroasele dezbateri, conferințe și luări de poziție din mass media și nu numai.

Terenul pe care se dorește realizarea obiectivului se afla la limita intravilanului municipiului Targu-Jiu, în cartier Primaverii, într-o zonă intens construită, cu locuințe individuale, având pe laturile de nord și est construcții cu destinația de locuință individuală. Beneficiarul dorește să realizeze o construcție cu destinația de locuință și din acest motiv a fost solicitată întocmirea prezentei documentații (PUZ) pentru extinderea intravilanului existent și schimbarea terenului din extravilan în intravilan.

Scopul elaborării prezentului P.U.Z este acela de a analiza necesitatea și oportunitatea introducerii terenului luat în calcul în intravilan, de a stabili condițiile de amplasare și executare de construcții destinate funcțiunii de locuință și anexe gospodărești în condițiile respectării prevederilor celorlalte documentații de urbanism și a condițiilor particulare generate de teren, de vecinătățile acestuia și de cerințele funcționale.

Evoluția, după 1990, a cadrului legislativ românesc în domeniul urbanismului și amenajării teritoriului este marcată de apariția Legii nr. 350/2001 privind amenajarea teritoriului și urbanismul, lege modificată, reactualizată și republicată.

Revizuirea, armonizarea și comasarea metodologiilor de elaborare și a conținuturilor - cadru al documentațiilor de amenajarea teritoriului și de urbanism alcătuiesc o bază solidă pentru:

- asigurarea unității și rigorii întregului proces de elaborare – aprobare
- aplicare a documentațiilor de urbanism;

- precizarea celor mai importanți pași pentru întocmirea tuturor tipurilor de documentații;
- nuanțarea fundamentării documentațiilor;
- accentuarea importanței planificării strategice în dezvoltarea spațială și a relației acesteia cu planificarea analitică.

Terenul studiat este situat în extravilanul municipiului Tg-Jiu.

Terenul extravilan este solicitat pentru transformarea lui în teren intravilan în vederea realizării construcțiilor solicitate pentru autorizare cu încadrarea în indicatorii prevăzuți în Regulamentul Local de Urbanism al municipiului Tg-Jiu.

Necesitatea elaborării Planului Urbanistic Zonal (P.U.Z.) este o cerință a Primăriei Tg-Jiu, menționată în certificatul de urbanism și justificată, în vederea corelării reglementărilor executării de construcții noi pe terenurile studiate, precum și motivarea necesității schimbării folosinței terenului, din teren agricol în teren curți – construcții.

Obiectivul Planului Urbanistic Zonal constă în:

- justificarea organizării funcționale a zonei;
- enunțarea condițiilor de amplasare și realizare a construcțiilor propuse;
- încadrarea în rețeaua de circulație existentă și asigurarea completă cu utilități a zonei;
- propunere de schimbare a categoriei de folosință a terenului în teren curți - construcții.

Pe baza Planului Urbanistic Zonal aprobat și a documentațiilor de autorizare a construcției se vor putea solicita și elibera autorizații de construire pentru fiecare gen de construcție în parte.

1.3. Surse documentare

- Planul Urbanistic General (P.U.G.) al municipiului Tg-Jiu, pr. nr. 279/1995, aprobat prin HCL nr.192/2020. În acest P.U.G. zona studiată nu a fost inclusă în intravilan.
 - Planul de amenajare a teritoriului județului Gorj 2009-2011
- În vederea elaborării Planului Urbanistic Zonal, beneficiarul au pus la dispoziția proiectantului următoarele:
- Planuri de amplasament(cadastrale) scara 1:1000;
 - Ridicare topografică vizată de oficiul de cadastru sc. 1:1000;
 - Certificat de urbanism nr. 724/31.05.2021

2. STADIUL ACTUAL AL DEZVOLTĂRII

2.1. Evoluția zonei;

Corelarea cu alte documentații de urbanism aprobate

Amplasamentul se afla în cartierul Primaverii, în zona de sud a municipiului Targu-Jiu, în adiacenta paraului Amaradia.

Zona în care se afla terenul s-a dezvoltat în ultimii 10-15 ani, fiind intens construită cu construcții cu destinația de locuințe și anexe gospodărești.

Cartierul dispune de rețele și amenajări edilitare.

Zona studiată în PUZ se învecinează la vest și sud cu cai de circulație.

2.2. Elemente ale cadrului natural și potențial de dezvoltare

Terenul studiat în prezentul PUZ este liber de construcții.

Zona studiată este pretabilă pentru realizarea unei locuințe așa cum dorește beneficiarul și datorită vecinătăților existente, construcțiile propuse sunt recomandate a fi destinate pentru locuințe și de asemenea funcțiunilor complementare.

Terenul nu prezintă un cadru natural deosebit, care să fie afectat de noile propuneri.

Parametrii geotehnici rezultați dintr-un viitor studiu geotehnic, vor sta la baza calculului de rezistență și adaptare la teren a obiectivelor ce vor fi proiectate în zona.

DATE GENERALE DE AMPLASAMENT

Amplasamentul prezentului PUZ, este situat în extravilanul municipiului Tg-Jiu.

Terenul este delimitat la nord și est de terenuri particulare la sud de strada primaverii și la vest de aleea Pelinului de unde se va face accesul în incintă.

Terenul se află în zona de platou pe care se dezvoltă depozite de terasă de vârstă pleistocen superior. Ele sunt reprezentate prin pietrișuri în matrice nisipoasă argilooasă.

Din punct de vedere hidrogeologic, nivelul hidrostatic este interceptat în zonă la adâncimi cuprinse între 3,80 – 5,80 m.

Terenul este stabil și bun pentru fundare pentru obiectivele ce urmează a fi realizate pe amplasamentul studiat în PUZ.

Din punct de vedere geologic, „în sens larg”, amplasamentul cercetat, face parte din zona depresionară Tg. Jiu - Câmpu Mare, cu dealuri de altitudine joasă și văi largi, orientate aproximativ pe direcția nord - sud.

Geomorfologic, amplasamentul este caracterizat de un teren plan.

Structural, terenul este stabil și nu prezintă la suprafață fenomene distructive evidente, care să afecteze în timp stabilitatea construcției.

Depozitele litologice care alcătuiesc terenul de fundare, sunt în general de luncă și terasă aluvionară, reprezentate prin argile prăfoase de suprafață, urmate în adâncime de pietrișuri cu bolovănișuri în matrice nisipoasă-argilooasă.

În baza pietrișurilor cu grosimi apreciabile de peste 7,00 m se întâlnește complex argilo-mărnos vânăt, cu permeabilitate redusă, considerat ca roca de bază.

STRATIFICAȚIA TERENULUI

Stratificația terenului de fundare este unitară pe toată suprafața de amplasament a obiectivului care se proiectează.

Formațiunile „în situ” (nederanjate) care alcătuiesc terenul de fundare, sunt de natură aluvionară și aparțin cuaternarului superior, reprezentat de următoarea succesiune litologică de bază:

Sondaj - Si

0,00 - 0,20 m - sol vegetal argilos;

0,20 - 0,60 m - umplutura pietris

0,60 - 4,00 argilă prăfoasă, gălbuie (depozite de luncă aluvionară);

4,00 - 4,50 m - pietriș cu bolovăniș în matrice nisipoasă-argiloasă (depozite grosiere de terasă aluvionară), strat care se continuă în adâncime.

Grosimea complexului argilo - mărnos vânăt, este de ordinul zecilor de metri și reprezintă fundamentul geologic al bazinului subcarpatic.

INDICI GEOTEHNICI DE BAZĂ AI TERENULUI

Terenul se află situat în zonă fără denivelări majore iar împrejmuirea propusă a fi realizată nu necesită măsuri speciale de realizare.

Referitor la seismicitate (conf. P100-92) rezultă:

- zona seismică de calcul: $a_g=0,15$
- perioada de colț $T_c = 0,70$ sec
- coeficientul $K_s=0,12$
- echivalențe în grade de intensitate seismică: 7
- greutatea de referință a stratului de zăpadă (gz): 1,2 kN/mp.
- sarcina datorită acțiunii vântului (gv): 0,30 kN/mp.

CONDIȚII DE FUNDARE

Conform studiului geotehnic 129/2019 (atașat documentației) prin cercetarea geotehnică asupra terenului de fundare din zona luată în studiu, cu caracteristicile geotehnice ale pământurilor din zonele adiacente, se stabilesc următoarele condiții de fundare.

1. Interval de adâncime 0,30 — 4,00 m.
- Stratul de fundare este alcătuit din argilă prăfoasă cafenie vârtoasă până la Adâncimea de 1,30 m.

- Un strat de pietrișuri de terasă cu intercalații de nisip mijlociu până la adâncimea de 4,50 m.
 - Presiunea convențională de calcul a terenului de fundare este de 250 kPa.
 - Nu este interceptat nivelul hidrostatic până la adâncimea de 1,20 m.
 - Apa nu prezintă agresivitate pentru metale și betoane
2. Interval de adâncime 4,00 - 4,50 m.
- Stratul care se continuă în adâncime, este constituit din pietriș cu bolovăniș în matrice nisipoasă - argiloasă (depozite de terasă veche aluvionară).
 - Presiunea convențională de calcul a terenului de este de 350 kPa.
 - Nivelul hidrostatic al apei subterane se află la adâncimea de peste 3,80 m față de suprafața terenului natural.
 - Adâncimea minimă de fundare va depăși în toate cazurile adâncimea de îngheț a zonei = 0,90 m față de suprafața terenului natural cu depasirea stratului de umplutura și încastrarea în terenul bun de fundare.

RECOMANDĂRI GEOTEHNICE

- Săpăturile pentru fundarea obiectivelor ce vor fi executate se vor efectua conform proiectului de execuție, respectându-se întocmai planurile de fundații ale construcțiilor.
- Eventualele zone cu teren necorespunzător (lentile nisipoase), întâlnite local la cota săpăturilor pentru fundații, se vor evacua în întregime până la terenul „în situ” (nederanjat), bun de fundare.
- Săpăturile se vor finisa pe ultimii 15-20 cm, cu puțin timp înainte de turnarea betonului.
- Adâncimea de fundare nu va fi mai mică decât adâncimea de îngheț din zonă = 0,90 m față de terenul natural.
- Betonul pentru fundații se va turna în timp util pentru a se evita deteriorarea terenului de fundare la cota săpăturilor.
- Prin sistematizarea pe verticală se va nivela zona de amplasament, astfel încât apele de suprafață provenite din precipitațiile atmosferice, să fie dirijate corespunzător în afara amplasamentului.
- În jurul construcțiilor se vor efectua trotuare din beton înclinate spre exterior, așezate pe un strat impermeabil de argilă, tasată corespunzător.

2.3. Încadrarea în localitate

Zona studiată este situată în extravilanul municipiului Tg-Jiu (zona de locuințe individuale Primaverii).

2.4. Circulația

Accesul auto și pietonal, în zona studiată, se realizează din alleea Pelinului, stradă modernizată și cu utilități.

2.5. Zonificare funcțională și bilanț teritorial

Terenul studiat are o suprafață totală de 720,00 mp.

POT propus pentru suprafața de 720,00 mp este de 35%.

2.6. Echiparea edilitară

În apropierea amplasamentului studiat, pe aleea Pelinului, există rețea electrică aeriană, canalizare , și rețea de apă potabilă.

2.7. Probleme de mediu

Amplasamentul studiat, conform OM nr. 776/2007 nu se găsește prins în rețeaua ecologică europeană Natura 2000.

În prezent, zona este exploatată din punct de vedere agricol și constructiv.

Pentru ca zona să devină pretabilă pentru construcții este necesară trecerea terenului în categoria curți construcții.

Terenul este pretabil pentru locuințe și funcțiuni complementare și nu sunt probleme de mediu (apă, sol, aer) care ar putea afecta echilibrul ecologic existent.

Pe perioada realizării lucrărilor de execuție, se vor respecta următoarele măsuri de prevenire a poluării:

- excavațiile vor fi limitate în adâncime până la cota stabilită prin proiectul tehnic de specialitate;
- în timpul excavațiilor sau săpăturilor nu se vor deversa reziduri de carburanți și lubrifianți în apă sau pe sol ;

Aerul poate fi afectat prin sursele de poluare reprezentate prin utilajele de execuție sau mijloacele de transport, cât și prin eliberarea în atmosferă a particulelor fine de praf ce pot rezulta în timpul operațiilor de realizare a construcțiilor, dar efectul acestui efect asupra mediului este mic iar asupra populației este nesemnificativ.

Pe lângă recomandările prezentate, pe perioada realizării construcțiilor se mai adaugă elemente suplimentare constând în:

- managementul reziduurilor va fi realizat în conformitate cu prescripțiile prezentate în documentațiile din faza, DTAC sau PT, deoarece la o gestionare incorectă cantitatea acestora ar putea crește cu efect nociv;
- itinerariul autovehiculelor de transport (dacă este cazul) trebuie cu atenție studiat pentru a evita pe cât posibil disconfortul provocat de zgomot și vibrații;

În concluzie, în urma lucrărilor propuse (eliberarea terenului pentru construcții, amenajări drumuri și alei, lucrări pentru realizare rețele tehnico – edilitare, împrejurimi, construcții pentru locuit sau cu funcțiuni complementare) nu apar probleme de mediu care ar putea afecta echilibrul ecologic existent, deoarece pe terenul studiat nu există riscuri naturale și antropice care ar putea influența negativ realizarea de construcțiilor.

2.8. Opțiuni ale populației

Terenul supus studiului, trebuie să răspundă solicitărilor din partea beneficiarului, de a realiza pe el, construcții destinate pentru, anexe gospodărești ptr. locuințe, împrejurimi , și rețele tehnico - edilitare.

3. PROPUNERI DE DEZVOLTARE URBANISTICĂ

3.1. Concluzii ale studiilor de fundamentare

Studiile de fundamentare ale P.U.Z.-ului reprezintă analiza pe domenii a problemelor de dezvoltare a zonei ce face obiectul lucrării, iar rezultatele acestor studii trebuie integrate în propunerile de organizare urbanistică a zonei.

Zona studiată este pretabilă pentru extinderea zonei de locuire individuala, pentru construirea de locuințe și anexe gospodărești, construcții solicitate de beneficiar.

Pe lângă aceste construcții sunt necesare lucrări privind infrastructura: amenajare (modernizare) acces rutier și rețele tehnico-edilitare, toate din rețelele existente în strada Pelinului (apa, canalizare, energie electrică).

Terenul se constituie într-o singură parcelă, impusă de forma actuală a proprietății și poziția ei în zona studiată.

3.3. Valorificarea cadrului natural

Datorită situării terenului la limita intravilanului existent, primăria Tg-Jiu a solicitat introducerea în intravilan a terenului deținut de solicitant în vederea realizării unei locuințe precum și respectarea prevederilor Regulamentului de Urbanism al PUG Tg-Jiu.

Datorită poziției amplasamentului studiat față de restul intravilanului și a accesului carosabil lejer din aleea Pelinului, rezultă ca fiind firească cerința proprietarului de a face demersurile privind crearea tuturor condițiilor propriice în vederea obținerii autorizațiilor de construire pe terenul ce îl deține.

Pentru zona studiată datorită implementării noilor obiective nu se remarcă schimbări fundamentale ce afectează mediul de viață existent, și neinfluențând elemente ale mediului înconjurător și prin aceasta modificând interesul oamenilor față de zona respectivă – cerințe, activități sau tendințe specifice domeniului construcțiilor, ca de exemplu: accelerarea și extinderea procesului de urbanizare.

Toate acestea se pot constitui ca surse de dezvoltare sau surse de dezechilibru și risc, impunându-se de aceea atât analiza atentă și anticiparea lor, cât și regândirea, eventual restructurarea concepțiilor de proiectare din domeniul construcțiilor, arhitecturii și urbanismului din mediul rural astfel încât să se poată folosi oportunitatea și totodată să fie evitate (sau reduse) consecințele negative.

3.4. Zonificarea teritoriului – reglementări, bilanț teritorial, indicatori urbanistici

Principală funcțiune a zonei, grupată într-o singură unitate teritorială de referință este: - zonă de locuințe și funcțiuni complementare din P.U.G.-ul municipiului Tg-Jiu.

În prezent terenul este liber de construcții.

Procentul de ocupare al terenului (POT) existent este 0,00%, iar

coeficientul de utilizare al terenului (CUT) existent este 0,000.

Procentul de ocupare maxim al terenului (POT) propus/parcelă este de 35,00%, iar coeficientul de utilizare al terenului (CUT) propus/parcelă este de 1,40.

Bilanțul teritorial propus pentru terenul studiat este:

BILANȚ TERITORIAL		
CONSTRUCȚII	252,00 mp	35,00%
CIRCULAȚII AUTO, TROTUARE	252,00 mp	35,00%
SPAȚII VERZI	216,00 mp	30,00
TOTAL	720,00 mp	100,00%

3.5. Căile de comunicație

Accesul la lotul studiat se va realiza direct din aleea Pelinului (strada modernizata).

3.6. Dezvoltarea echipării edilitare

În prezent terenul studiat în PUZ nu beneficiază de racorduri la rețele edilitare.

În viitor, se propune asigurarea utilităților la zona studiată în PUZ, prin racordarea la utilitățile existente în strada Pelinului (apa, canalizare și energie electrica).

3.7. Alimentarea cu apă

Pentru alimentarea cu apă se propune realizarea prelungirii rețelei existente pe Aleea Pelinului.

3.8. Canalizarea

Pentru rezolvarea problemelor legate de asigurarea canalizării în se propune realizarea unei canalizări de incintă și racordarea la canalizarea centralizată a localității, existenta pe Aleea Pelinului.

3.9. Alimentarea cu energie electrică

Racordarea la rețeaua de energie electrică se va face prin racordarea la rețeaua electrică a zonei pe Aleea Pelinului prin grija și din fondurile beneficiarului.

3.10. Telecomunicații

Telefonia mobilă Vodafone, Orange, Digi și Telecom se recepționează în bune condiții. Zona beneficiaza de televiziune prin cablu.

3.11. Alimentarea cu căldură

Având în vedere tipul de clădiri ce urmează să fie realizate în zonă (în

general construcții izolate) încălzirea se va asigura prin sisteme individuale (centrale termice proprii electrice sau pe lemne).

3.12. Alimentarea cu gaze naturale

Racordarea la rețeaua de GAZE NATURALE se va face prin racordarea la rețeaua existentă pe Aleea Pelinului prin grija și din fondurile beneficiarului.

3.13. Gospodărie comunală

Gospodărirea deșeurilor generate pe amplasament în timpul execuției investițiilor propuse - tipurile și cantitățile de deșeuri de orice natură rezultate.

Tipurile de deșeuri ce pot rezulta în timpul activității de execuție sunt:

- deșeuri din operațiile de excavare;
- deșeuri menajere;

Modul de gospodărire a deșeurilor și asigurarea condițiilor de protecție a Mediului.

Gestionarea deșeurilor se va face cu respectarea legislației în vigoare:

- deșeurile din operațiile de excavare, reprezentate prin materialul steril vor fi colectate și transportate în locuri special amenajate indicate de firmele de salubritate, iar o parte vor fi stocate pe toată perioada activității, iar la final, vor fi întrebuințate la realizarea sistematizării pe verticală ;

- deșeurile menajere și solide se vor colecta în containere speciale de incintă și se vor preda către firmele autorizate;

- deșeurile de tip gospodăresc uscate și umede vor fi colectate în containere închise (pubele de incintă), în pungi de plastic și se depozitează în locuri special amenajate în incintă, fiind colectate de firmele specializate cu care beneficiarii vor stabili contracte de evacuare a deșeurilor, sau se vor evacua periodic prin grija beneficiarilor în locurile indicate de către Primărie.

Gospodărirea substanțelor toxice și periculoase.

-Nu este cazul folosirii substanțelor toxice și periculoase.

3.14. Protecția mediului

Protecția calității apelor

Apa de suprafață și apa subterană nu va fi afectată de realizarea investițiilor propuse – locuințe individuale sau anexe gospodărești, construcții cu funcțiuni complementare și împrejurimi ale terenurilor.

Prin activitatea de execuție sau de funcționare (prezența oamenilor la fața locului cu mașini personale), calitatea apei din zonă nu va fi modificată pentru că nu se vor deversa reziduurile de carburanți și lubrefianți pe teren,

care să se infiltreze în pânza freatică, și vor fi colectate și depozitate corespunzător.

Apele din precipitații, vor fi dirijate prin pante de incintă spre rigolele emisarul zonei.

Protecția aerului

Prin activitatea de execuție a investițiilor propuse, calitatea aerului nu va fi modificată pentru că se vor respecta următoarele măsuri de prevenire a poluării:

- utilajele de excavare, încărcare și transport ale eventualilor constructori vor avea revizia tehnică actualizată pentru ca emisiile de gaze de eșapare ale acestora să aibă un impact sub limitele admise supra factorilor de mediu;
- dacă pe perioada execuției construcțiilor propuse și vor fi perioade de secetă, beneficiarul va umecta drumurile de acces din incintă, apoi va spăla anvelopele roților înainte de ieșirea mașinilor pe drumurile publice.

Protecția împotriva zgomotului și vibrațiilor

Prin activitatea de execuție, calitatea sunetului nu va fi modificată, pentru că se vor respecta următoarele măsuri de prevenire a poluării sonore:

- utilajele de excavare și transport vor fi în bună stare tehnică pentru a nu emite zgomote la funcționare peste limitele admise; nivelul de zgomot rezultat din acțiunea mijloacelor mecanice și a utilajelor este nesemnificativ, având în vedere poziția izolată a obiectivului;
- mijloacele de transport folosite în perioada de construire vor circula în zonă numai între orele 08,00 – 18,00 pentru a nu deranja locuitorii din vecinătățile imediate.

Protecția împotriva radiațiilor

Prin activitatea de execuție sau prin activitatea propusă nu se emană în mediul înconjurător substanțe radiocative sau toxice, pentru că nu se utilizează nici un fel de surse de radiații.

Protecția solului și a subsolului

Pentru reducerea efectelor nefavorabile asupra solului și subsolului se vor lua următoarele măsuri:

- solul fertil se va colecta separat de restul materialului excavat și se va depozita corespunzător, pe o suprafață special amenajată;
- la clădirile propuse cu demisol, conturul acestora va avea geometria stabilită prin D.T.A.C.

La finalizarea lucrărilor sunt propuse următoarele:

- materialul steril stocat va fi redistribuit pe taluzele finale, pentru realizarea unei geometrii stabile;
- solul vegetal colectat și depozitat anterior va fi refolosit pentru refacerea păturii de sol vegetal afectate de circulația mașinilor grele cât și pentru realizarea sistematizării verticale a zonei.

Protecția așezărilor umane și a locuitorilor

Prin lucrările propuse, locuitorii din zonă, vor fi afectați în mică măsură, în ceea ce privește poluarea din timpul execuțiilor, dar prin măsurile de prevenire impuse, acestea vor fi reduse la limitele admise de normele în vigoare. Pentru conservarea patrimoniului local, beneficiarii, pe întreaga perioadă de desfășurare a programului de execuție (de realizare a construcțiilor), va urmări eventualitatea descoperirii de material arheologic.

3.15. Obiective de utilitate publică

Având în vedere că terenul din zona studiată este proprietate particulară și corelând cu interesele acestuia, pe amplasamentul studiat nu sunt propuse obiective de utilitate publică.

4. CONCLUZII

Față de analiza efectuată și reglementările enunțate se pot desprinde următoarele concluzii:

- terenul studiat este proprietate privată în proporție de 100 %;
- amplasamentul studiat este supus opțiunii proprietarilor terenurilor, în corelare cu vecinătățile existente;
- se propune funcțiunea de locuire ca funcțiune dominantă și funcțiuni complementare, funcțiune care se regăsește în vecinătate, în toată zona intravilanului aprobat al U.T.R. din P.U.G. municipiul Tg-Jiu.
- se pot realiza locuințe izolate sau cuplate, anexe gospodărești și alte funcțiuni complementare;
- se propune realizarea de construcții cu un regim de înălțime maxim D+P+2.
- se propune realizarea infrastructurii care se va compune din, alei pietonale, rigole și rețele tehnico-edilitare;

Pentru stabilirea regimului de înălțime s-a avut în vedere:

- destinația clădirilor;
- cerințele proprietarilor;
- efectele compoziționale;

Criteriile în baza cărora s-a stabilit regimul de aliniere al construcțiilor au fost următoarele:

- regimul de înălțime al construcțiilor;

- asigurarea vizibilității maxime;
- efecte compoziționale.
- Aliniamentul construcțiilor vecine.

În aceste condiții și datorită vecinătăților (zonă construită, cu construcții pe 2 laturi, nord și est), reglementările impuse pentru zona studiată, vor respecta reglementările generale din U.T.R., stabilite în P.U.G. Tg-Jiu, dimensionarea și poziționarea construcțiilor urmând a fi stabilite concret, la momentul autorizării lor, la faza D.T.A.C.

Acestea vor respecta aceleași reglementări prin P.O.T. și C.U.T. stabilit prin acest P.U.Z.

Retrageri impuse:

Pentru locuințe:

- Latura vest – 6 m
- Latura est – 2 m
- Latura nord și sud: - 2 m

Pentru anexe gospodărești - codul civil

Construcțiile propuse (anexe gospodărești, chioșcuri de vară, piscine, pergole, împrejurări, construcții cu funcțiuni compatibile, etc.) se pot realiza sub forme și volumetrii variate, fiind interzise construcțiile cu arhitectură atipică (gen pagode) care sunt în discordanță cu construcțiile din localitate.

Sunt permise realizarea împrejurărilor opace cu înălțimea $h=2,00$ m și/sau împrejurărilor transparente – compuse din lăcre metalice sau lemn de 1,40 m și soclu de 60 cm din zidărie.

Etapele de intervenție sunt următoarele:

- trecerea la realizarea lucrărilor de echipare edilitară în zonă (în mod deosebit alimentarea cu apă potabilă, gaze, energie electrică);
- viabilizarea zonei prin modernizarea căii rutiere de acces auto și pietonal;
- realizarea împrejurării terenului studiat stabilit odată cu autorizarea construcțiilor.

PROCEDURA DE AVIZARE – APROBARE

Prezentul Plan Urbanistic Zonal (P.U.Z.) aprobat devine instrument tehnic în activitatea Consiliului Local.

Acesta, împreună cu Proiectul de Autorizare a Construcției (D.T.A.C.) vor sta la baza emiterii autorizațiilor de construire.

Pentru aprobarea P.U.Z. este necesară obținerea avizelor

organismelor centrale și teritoriale interesate, menționate în Certificatul de Urbanism.

Pentru obținerea avizelor, elaboratorul P.U.Z. pune la dispoziția beneficiarului documentațiile specifice (exemplare complete sau extrase, după caz) înaintarea lor se va face către emitenți, în următoarea procedură:

1. Obținerea avizelor de la organele teritoriale pentru utilități și de la Consiliul Local Tg-Jiu.
2. Eventualele completări solicitate de emitenții avizelor se introduc în P.U.Z., prin grija elaboratorului.

Ultima etapă o reprezintă aprobarea P.U.Z.

Aceasta se face în ședința Consiliului Local Tg-Jiu, prin prezentarea documentației și avizelor obținute.

Actul de aprobare a P.U.Z. îl reprezintă Hotărârea Consiliului Local Tg-Jiu.

Pe baza P.U.Z. aprobat se poate trece la elaborarea Proiectelor de Autorizare a Construcțiilor (DTAC-uri).

Întocmit,

C. Arh. Teodorescu Ion



REGULAMENT DE URBANISM

- 1. Rolul regulamentului local de urbanism**
- 2. Domeniul de aplicare**
- 3. Reguli de bază privind modul de ocupare a terenului și de realizare a construcțiilor la nivelul municipiului Targu-Jiu, strada Pelinului, pentru terenul cu nr. cadastral 41604 aparținând doamnei Ciortan Marcel.**
- 4. Condiții de amplasare și conformare a construcțiilor**
- 5. Reguli privind modul de ocupare a terenurilor terenului și de realizare a construcțiilor la nivelul municipiului Targu-Jiu, strada Pelinului, pentru terenul cu nr. cadastral 41604 aparținând doamnei Ciortan Marcel.**

1. ROLUL REGULAMENTULUI LOCAL DE URBANISM

Regulamentul Local de Urbanism este o documentație cu caracter de reglementare, care conține prevederi referitoare la modul de utilizare a terenurilor, de realizare și utilizare a construcțiilor pe întreg teritoriul unei zone studiate - în cazul nostru pentru terenul cu nr. Cadastral 41604 aparținând domnului Ciortan Marcel, în municipiul Targu-Jiu, aleea Pelinului, jud. Gorj.

Normele menționate în prezentul Regulament Local de Urbanism au fost elaborate în conformitate cu prevederile H.G.R. nr. 525/1996, pentru aprobarea Regulamentului General de Urbanism și Legea nr. 50/1996 modificată și republicată, privind autorizarea executării lucrărilor de construcții, precum și a normelor privind "Formularele, prevederile și conținutul autorizației lucrărilor de construcții". În același timp Regulamentul de Urbanism din prezentul PUZ, s-a făcut în strânsă corelare cu celelalte acte normative specifice și complementare care au legătură cu activitatea de amenajare a teritoriului și urbanism, după cum urmează:

- Codul Civil.
- Legea nr. 350/2001 privind amenajarea teritoriului și urbanismul, publicată în Monitorul Oficial al României, Partea I, nr. 373 din 10 iulie 2001, cu modificările ulterioare.
- Legea nr. 50/1991 privind autorizarea executării lucrărilor de construcții, republicată în Monitorul Oficial al României, Partea I, nr. 933 din 13 octombrie 2004, cu modificările ulterioare.
- Legea nr. 18/1991 privind fondul funciar, republicată în Monitorul Oficial al României, Partea I, nr. 1 din 5 ianuarie 1998, cu modificările și completările ulterioare.
- Legea nr. 215/2001 - Legea administrației publice locale, publicată în Monitorul Oficial al României, Partea I, nr. 204 din 23 aprilie 2001, cu modificările și completările ulterioare.

1. ROLUL REGULAMENTULUI LOCAL DE URBANISM

Regulamentul Local de Urbanism este o documentație cu caracter de reglementare, care conține prevederi referitoare la modul de utilizare a terenurilor, de realizare și utilizare a construcțiilor pe întreg teritoriul unei zone studiate - în cazul nostru pentru zona terenurile cu nr. cadastrael 60607 si 60608 aparținând dnei Moianu Iuliana, municipiul Targu-Jiu, strada Aviatorilor, jud. Gorj.

Normele menționate în prezentul Regulament Local de Urbanism au fost elaborate în conformitate cu prevederile H.G.R. nr. 525/1996, pentru aprobarea Regulamentului General de Urbanism și Legea nr. 50/1996 modificată și republicată, privind autorizarea executării lucrărilor de construcții, precum și a normelor privind "Formularele, prevederile și conținutul autorizației lucrărilor de construcții". În același timp Regulamentul de Urbanism din prezentul PUZ, s-a făcut în strânsă corelare cu celelalte acte normative specifice și complementare care au legătură cu activitatea de amenajare a teritoriului și urbanism, după cum urmează:

- Codul Civil.
- Legea nr. 350/2001 privind amenajarea teritoriului și urbanismul, publicată în Monitorul Oficial al României, Partea I, nr. 373 din 10 iulie 2001, cu modificările ulterioare.
- Legea nr. 50/1991 privind autorizarea executării lucrărilor de construcții, republicată în Monitorul Oficial al României, Partea I, nr. 933 din 13 octombrie 2004, cu modificările ulterioare.
- Legea nr. 18/1991 privind fondul funciar, republicată în Monitorul Oficial al României, Partea I, nr. 1 din 5 ianuarie 1998, cu modificările și completările ulterioare.

- *Legea nr. 215/2001 - Legea administrației publice locale, publicată în Monitorul Oficial al României, Partea I, nr. 204 din 23 aprilie 2001, cu modificările și completările ulterioare.*
- *Legea nr. 10/1995 privind calitatea în construcții, publicată în Monitorul Oficial al României, Partea I, nr. 12 din 24 ianuarie 1995, cu modificările ulterioare.*
- *OUG 195/2005 privind protecția mediului, republicată în Monitorul Oficial al României, Partea I, nr. 70 din 17 februarie 2000, cu modificările și completările ulterioare.*
- *Legea nr. 7/1996 - Legea cadastrului și a publicității imobiliare, publicată în Monitorul Oficial al României, Partea I, nr. 61 din 26 martie 1996, cu modificările și completările ulterioare.*
- *Legea nr. 26/1996 - Codul silvic, publicată în Monitorul Oficial al României, Partea I, nr. 93 din 8 mai 1996, cu modificările ulterioare.*
- *Legea nr. 107/1996 - Legea apelor, publicată în Monitorul Oficial al României, Partea I, nr. 244 din 8 octombrie 1996, cu modificările și completările ulterioare.*
- *Legea nr. 33/1994 privind exproprierea pentru cauză de utilitate publică, publicată în Monitorul Oficial al României, Partea I, nr. 139 din 2 iunie 1994.*
- *Legea nr. 213/1998 privind proprietatea publică și regimul juridic al acesteia, publicată în Monitorul Oficial al României, Partea I, nr. 448 din 24 noiembrie 1998, cu modificările și completările ulterioare.*
- *Legea nr. 54/1998 privind circulația juridică a terenurilor, publicată în Monitorul Oficial al României, Partea I, nr. 102 din 4 martie 1998.*
- *Legea nr. 363/2006 privind aprobarea Planului de amenajare a teritoriului național - Secțiunea I - Căi de comunicație, publicată în Monitorul Oficial al României, Partea I, nr. 166 din 29 iulie 1996.*
- *Legea nr. 20/2006 privind aprobarea Planului de amenajare a teritoriului național - Secțiunea a II-a - Apa, publicată în Monitorul Oficial al României, Partea I, nr. 325 din 24 noiembrie 1997.*

- *Legea nr. 5/2000 privind aprobarea Planului de amenajare a teritoriului național - Secțiunea a III-a - Zone protejate, publicată în Monitorul Oficial al României, Partea I, nr.152 din 12 aprilie 2000.*
- *Legea nr. 351/2001 privind aprobarea Planului de Amenajare a Teritoriului Național - Secțiunea a IV-a – Rețeaua de localități, publicată în Monitorul Oficial al României, Partea I, nr. 408 din 24 iulie 2001.*
- *Legea nr. 575/2001 privind aprobarea Planului de Amenajare a Teritoriului Național - Secțiunea a V-a - Zone de risc natural, publicată în Monitorul Oficial al României, Partea I, nr. 726 din 14 noiembrie 2001.*
- *Legea nr. 422/2001 privind protejarea monumentelor istorice, publicată în Monitorul Oficial al României, Partea I, nr. 407 din 24 iulie 2001, cu modificările și completările ulterioare.*
- *Legea nr. 451/2002 pentru ratificarea Convenției europene a peisajului, adoptată la Florența la 20 octombrie 2000, publicată în Monitorul Oficial al României, Partea I, nr. 536 din 23 iulie 2002.*
- *Legea nr. 184/2001 privind organizarea și exercitarea profesiei de arhitect – republicată în Monitorul Oficial al României, Partea I, nr. 771 din 23 august 2004.*
- *Ordonanța de Urgență a Guvernului nr.12/1998 privind transportul pe căile ferate române și reorganizarea Societății Naționale a Căilor Ferate Române, aprobată prin Legea nr. 89/1999, republicată în Monitorul Oficial al României, Partea I, nr. 834 din 9 septembrie 2004.*
- *Ordonanța de Urgență a Guvernului nr. 236/2000 privind regimul ariilor naturale protejate, conservarea habitatelor naturale, a florei și a faunei sălbatice, aprobată prin Legea nr. 462/2001, publicată în Monitorul Oficial al României, Partea I, nr. 433 din 2 august 2001.*
- *Ordonanța Guvernului nr. 16/2002 privind contractele de parteneriat public-privat, aprobată prin Legea nr. 470/2002, publicată în Monitorul Oficial al României, Partea I, nr. 559 din 30 iulie 2002.*

- Ordonanța Guvernului nr. 65/2001 privind constituirea și funcționarea parcurilor industriale, aprobată prin Legea nr. 490/2002, publicată în Monitorul Oficial al României, Partea I, nr. 533 din 22 iulie 2002.
- Hotărârea Guvernului nr. 525/1996 pentru aprobarea Regulamentului general de urbanism, republicată în Monitorul Oficial al României, Partea I, nr. 856 din 27 noiembrie 2002.
- Hotărârea Guvernului nr. 162 / 2002 privind depozitarea deșeurilor, publicată în Monitorul Oficial al României, Partea I, nr.164 din 7 martie 2002.
- Hotărârea Guvernului nr. 1076/2004 privind stabilirea procedurii de realizare a evaluării de mediu pentru planuri și programe, publicată în Monitorul Oficial al României, Partea I, nr. 707 din 5 august 2004.
- Hotărârea Guvernului nr. 540/2000, privind aprobarea încadrării în categorii funcționale a drumurilor publice și a drumurilor de utilitate privată deschise circulației publice, publicată în Monitorul Oficial al României, Partea I, nr. 338 in 20 iulie 2000, cu modificările și completările ulterioare.
- Hotărârea Guvernului nr. 101/1997 pentru aprobarea Normelor speciale privind caracterul și mărimea zonelor de protecție sanitară, publicată în Monitorul Oficial al României, Partea I, nr. 62 din 10 aprilie 1997.
- Hotărârea Guvernului nr. 31/1996 pentru aprobarea metodologiei de avizare a documentațiilor de urbanism privind zone și stațiuni turistice și a documentațiilor tehnice privind construcțiile în domeniul turismului, publicată în Monitorul Oficial al României, Partea I, nr. 22 din 30 ianuarie 1996.
- Hotărârea Guvernului nr. 62/1996 privind aprobarea Listei obiectivelor de investiții și de dezvoltare, precum și a criteriilor de realizare a acestora, pentru care este obligatoriu avizul Statului Major General, publicată în Monitorul Oficial al României, Partea I, nr. 32 din 15 februarie 1996.
- Hotărârea Guvernului nr. 1519/2004 pentru aprobarea Regulamentului privind dobândirea dreptului de semnătură pentru documentațiile de amenajare a teritoriului și de urbanism și a Regulamentului referitor la

- organizarea și funcționarea Registrului Urbaniștilor din România, publicată în Monitorul Oficial al României, Partea I, nr. 961 din 20 octombrie 2004.
- Ordinul Ministrului Apărării Naționale, Ministrului Lucrărilor Publice și Amenajării Teritoriului, Ministrului de Interne și al Directorului Serviciului Român de Informații nr. 30/34/3422/4221/1995 pentru aprobarea Precizărilor privind avizarea documentațiilor de urbanism și amenajarea teritoriului, precum și a documentațiilor tehnice pentru autorizarea executării construcțiilor, publicat în Monitorul Oficial al României, Partea I, nr. 283 din 7 decembrie 1995.
 - Ordinul Ministrului, Apelor și Protecției Mediului nr. 860/2002 pentru aprobarea Procedurii de evaluare a impactului asupra mediului și de emitere a acordului de mediu, cu completările și modificările ulterioare, publicat în Monitorul Oficial al României, Partea I, nr. 52 din 30 ianuarie 2003, cu modificările ulterioare.
 - Ordinul Ministrului Sănătății nr. 119/2014 pentru aprobarea Normelor de igienă și a recomandărilor privind mediul de viață al populației, publicat în Monitorul Oficial al României, Partea I, nr. 127 din 21 februarie 2014.
 - Ordinul Ministrului Transporturilor nr. 43/1998 pentru aprobarea Normelor privind încadrarea în categorii a drumurilor naționale, publicat în Monitorul Oficial al României, Partea I, nr. 138 bis din 6 aprilie 1998.
 - Ordinul Ministrului Transporturilor nr. 45/1998 pentru aprobarea Normelor tehnice privind proiectarea, construirea și modernizarea drumurilor, publicat în Monitorul Oficial al României, Partea I, nr. 138 bis din 6 aprilie 1998.
 - Ordinul Ministrului Transporturilor nr. 46/1998 pentru aprobarea Normelor tehnice privind stabilirea clasei tehnice a drumurilor publice, publicat în Monitorul Oficial al României, Partea I, nr. 138 bis din 6 aprilie 1998.
 - Ordinul Ministrului Transporturilor nr. 47/1998 pentru aprobarea Normelor tehnice privind amplasarea lucrărilor edilitare, a stâlpilor pentru

instalații și a pomilor în localitățile urbane și rurale, publicat în Monitorul Oficial al României, Partea I, nr. 138 bis din 6 aprilie 1998.

- Ordinul Ministrului Transporturilor nr. 49/1998 pentru aprobarea Normelor tehnice privind proiectarea și realizarea străzilor în localitățile urbane, publicat în Monitorul Oficial al României, Partea I, nr. 138 bis din 6 aprilie 1998.
- Ordinul Ministrului Transporturilor nr. 50/1998 pentru aprobarea Normelor tehnice privind proiectarea și realizarea străzilor în localitățile rurale, publicat în Monitorul Oficial al României, Partea I, nr. 138 bis din 6 aprilie 1998.
- Ordinul Ministrului de Interne nr. 791/1998 pentru aprobarea Normelor metodologice de avizare și autorizare privind prevenirea și stingerea incendiilor, publicat în Monitorul Oficial al României, Partea I, nr. 384 din 9 octombrie 1998.
- Ordinul Ministrului de Interne nr. 775/1998 pentru aprobarea Normelor generale de prevenire și stingere a incendiilor, publicat în Monitorul Oficial al României, Partea I, nr. 384 din 9 octombrie 1998.
- Ordinul Ministrului Lucrărilor Publice, Transporturilor și Locuinței nr. 1943/2001 pentru aprobarea Normelor metodologice de aplicare a Legii nr. 50/1991 privind autorizarea executării lucrărilor de construcții, republicată, cu modificările și completările ulterioare, publicat în Monitorul Oficial al României, Partea I, nr. 231 din 8 aprilie 2002.
- Ordinul Ministrul Administrației Publice nr. 534 /2001 privind aprobarea Normelor tehnice pentru introducerea cadastrului general, publicat în Monitorul Oficial al României, Partea I, nr. 744 din 21 noiembrie 2001, cu modificările ulterioare.
- Ordinul Ministrului de stat, ministrul industriei și comerțului, și președintelui Oficiului Național de Cadastu, Geodezie și Cartografie nr.1645/CP/2393/1997 pentru aprobarea Metodologiei privind executarea lucrărilor de cadastu energetic, publicat în Monitorul Oficial al României, Partea I, nr. 12 din 16 ianuarie 1998.

- *Ordinul Ministrului Industriei și Resurselor nr. 371/2002 pentru aprobarea normativelor și prescripțiilor tehnice specifice zonelor de protecție și zonelor de siguranță aferente Sistemului național de transport prin conducte al produselor petroliere, publicat în Monitorul Oficial al României, Partea I, nr. 828 din 18 noiembrie 2002, cu modificările ulterioare.*
- *Ordinul Ministrului Apelor, Pădurilor și Protecției Mediului nr. 462 /1993 pentru aprobarea Condițiilor tehnice privind protecția atmosferică și Normelor metodologice privind determinarea emisiilor de poluanți atmosferici produși de surse staționare, publicat în Monitorul Oficial al României, Partea I, nr. 190 din 10 august 1993.*

2. DOMENIUL DE APLICARE

Planul Urbanistic Zonal (P.U.Z.), pentru terenul cu nr. Cadastral 41604 aparținând doamnei Ciortan Marcel, Targu-Jiu, strada Pelinului, jud. Gorj, împreună cu Regulamentul Local de Urbanism al acestei zone cuprinde norme obligatorii pentru autorizarea executării construcțiilor pe orice categorie de terenuri în limitele teritoriului studiat.

În conformitate cu prevederile Planului Urbanistic General al municipiului Targu-Jiu, terenul studiat, în conformitate cu Certificatul de Urbanism nr. 724 /31.05.2021 este situat în extravilanul orasului.

Terenul studiat are următoarele vecinătăți:

- *la nord: nr. Cadastral 50768*
- *la sud: strada Primaverii*
- *la est: nr. Cadastral 60468*
- *la vest: alea Pelinului*

Funcțiunea terenului studiat va fi locuire.

Steren existent = 720,00mp

Regimul de înălțime maxim propus este D+P+2

POT maxim propus = 35 %

CUT maxim propus = 1,4

H maxim = 12,00m

Accesul in incinta se va face din strada Pelinului, situata pe latura de vest.

Locurile de parcare se vor realiza in incinta.

3. REGULI DE BAZĂ PRIVIND MODUL DE OCUPARE A TERENULUI ȘI DE REALIZARE A CONSTRUCȚIILOR

Pentru terenul studiat regulile de bază sunt cele stabilite prin prezenta documentatie.

Regimul de înălțime maxim propus este D+P+2

POT maxim propus = 35 %

CUT maxim propus = 1,4

H maxim = 12,00m

4. CONDIȚII DE AMPLASARE ȘI CONFORMARE A CONSTRUCȚIILOR

Condițiile de amplasare și conformare a construcțiilor vor stabili:

- Reguli de amplasare și retrageri minime obligatorii;
- Reguli cu privire la asigurarea acceselor obligatorii;
- Reguli cu privire forma și dimensionarea terenului și ale construcțiilor;
- Reguli cu privire la amplasarea de parcaje, spații verzi și împrejurimi.

Se vor respecta urmatoarele conditii de retrageri:

Retrageri impuse:

Pentru locuinte:

- *Latura vest – 6 m*
- *Latura est – 2 m*
- *Latura nord si sud: - 2 m*

Pentru anexe gospodaresti - codul civil

- *realizarea împrejuririlor opace cu înălțimea de 2,00 m și a împrejuririlor transparente, compuse din lacre de plase metalice, până la 2,00 m.*

- *amenajări exterioare, pergole din lemn cu $h = 2,70$ m și mobilier urban din piatră și lemn cu $h = 60$ cm, locuri de joacă cu mobilier și obiecte specifice;*

- *amenajări de alei pietonale, accese auto și locuri de parcare, rastele pentru biciclete, corpuri de iluminat ambiental, etc.*

5. REGULI PRIVIND MODUL DE OCUPARE A TERENURILOR ȘI DE REALIZARE A CONSTRUCȚIILOR LA NIVELUL ZONEI STUDIATE

5.1. Generalități

a. funcțiunea principala in zona este cea de locuire

Funcțiunea propusa pentru terenul studiat este tot de locuire.

b. Funcțiunile complementare admise ale zonei, sunt:

- *accese pietonale;*
- *accese carosabile, parcaje;*
- *spatii administrative si de birouri*
- *spatii comerciale si de servicii*
- *spații verzi amenajate*
- *rețele tehnico – edilitare și construcții aferente.*

c. Utilizări permise:

- locuințe individuale cu maxim 2 unități
- amenajări spații verzi, locuri de odihnă și de recreere alei pietonale și carosabile;
- rețele tehnico – edilitare necesare.
- Spații de servicii
- Spații comerciale și de birouri

d. Utilizări permise cu condiții:

Pentru construcții atipice sau cu amplasări, în cadrul parcelei, diferit de cele stabilite în prezentul PUZ, se vor elabora PUD-uri care să reglementeze distanțele, forma și culoarea din cadrul parcelelor studiate.

e. Interdicții permanente:

Sunt interzise următoarele tipuri de activități:

- activități industriale sau agricole care generează noxe sau prezintă riscuri tehnologice;
- realizarea fermelor pentru creșterea animalelor sau păsărilor care pot genera deprecieri ale calității aerului (miros, zgomot, etc.).

Este interzisă realizarea de:

- construcții care, prin conformare, volumetrie sau aspect exterior intră în contradicție cu aspectul general al zonei.

**CONDIȚII DE AMPLASARE ȘI CONFORMARE A
CONSTRUCȚIILOR**

Reguli de amplasare și retrageri minime obligatorii

f. Amplasarea față de drumurile publice

Se va respecta distanțele minime impuse în prezentul P.U.Z:

Pentru locuințe:

- Latura vest – 6 m
- Latura est – 2 m
- Latura nord și sud: - 2 m

Pentru anexe gospodărești - codul civil

g. Amplasarea față de aliniament – se va face cu respectarea distanțelor minime prevăzute în planșa nr. 3:

Retrageri impuse:

Pentru locuințe:

- Latura vest – 6 m
- Latura est – 2 m
- Latura nord si sud: - 2 m

Pentru anexe gospodaresti - codul civil

h. Amplasarea în interiorul parcelei – conform Regulilor de bază cuprinse în Regulament:

Retrageri impuse:

Pentru locuințe:

- Latura vest – 6 m
- Latura est – 2 m
- Latura nord si sud: - 2 m

Pentru anexe gospodaresti - codul civil

REGULI CU PRIVIRE LA ASIGURAREA ACCESELOR OBLIGATORII

i. Accese carosabile – Se vor face din strada Pelinului, pe latura de vest.

j. Accese pietonale – Se vor face din strada Pelinului, pe latura de vest.

REGULI CU PRIVIRE LA ECHIPAREA TEHNICO – EDILITARĂ

k. Racordarea la rețelele tehnico – edilitare propuse – racordarea construcțiilor propuse se va face la rețelele propuse din incintă, în baza unor proiecte de specialitate, întocmite de proiectanți autorizați;

l. Realizarea de rețele tehnico – edilitare

In zona exista toate retele tehnico-edilitare (apa si canalizare,

energie electrica si gaze naturale).

REGULI CU PRIVIRE LA FORMA ȘI DIMENSIUNILE TERENULUI ȘI CONSTRUCȚIILOR

m. Parcelare

Funcțiunea terenului studiat va fi locuire.

Steren existent = 720mp

n. Înălțimea construcțiilor – construcțiile propuse vor avea un regim de înălțime maxim D+P+2 si H maxim = 12,00m

o. Aspectul exterior al construcțiilor – se admit forme și volumetrii variabile cu excepția construcțiilor nespecifice arhitecturii din România (construcții cu imitații de pagode sau similar).

p. Procentul de ocupare a terenului – procentul de ocupare a terenului exprimă raportul dintre suprafața construită și suprafața terenului considerat.

POT maxim propus = 35 %

r. Coeficientul de utilizare a terenului - coeficientul de utilizare a terenului exprimă raportul dintre suprafețele adunate ale tuturor nivelelor (= suprafața desfășurată) și suprafața terenului considerat.

CUT maxim propus = 1,4

REGULI CU PRIVIRE LA AMPLASAREA DE ALEI, PARCAJE, AMENAJĂRI EXTERIOARE, SPAȚII VERZI ȘI ÎMPREJMUIRI

s. Parcaje - se vor realiza accese auto, parcări în interiorul parcelelor.
ș. Spații verzi și plantate – Terenurile se vor amenaja cu spații verzi și plantate (gazon, flori, arbuștii și pomi fructiferi).

Suprafața de teren pentru spații verzi, plantate sau cultivate va fi de minim 25% din suprafața terenului.

t. Împrejmuiri – conform Regulilor de bază cuprinse în Regulament sunt permise realizarea de împrejmuiri opace sau transparente cu înălțimea de 2,00 m .

Întocmit,

Arh. Pirvulescu Alina Mihaela

C. arh. Teodorescu Ion



PREȘEDINTE DE ȘEDINȚĂ
CONSILIER,
Semen Constantin




CONTRASEMNEAZĂ,
Secretar General al Municipiului Târgu Jiu,
Jianu Grigore

PUZ PLAN URBANISTIC ZONAL

MARCEL CIORTAN

REGLEMENTARI

3

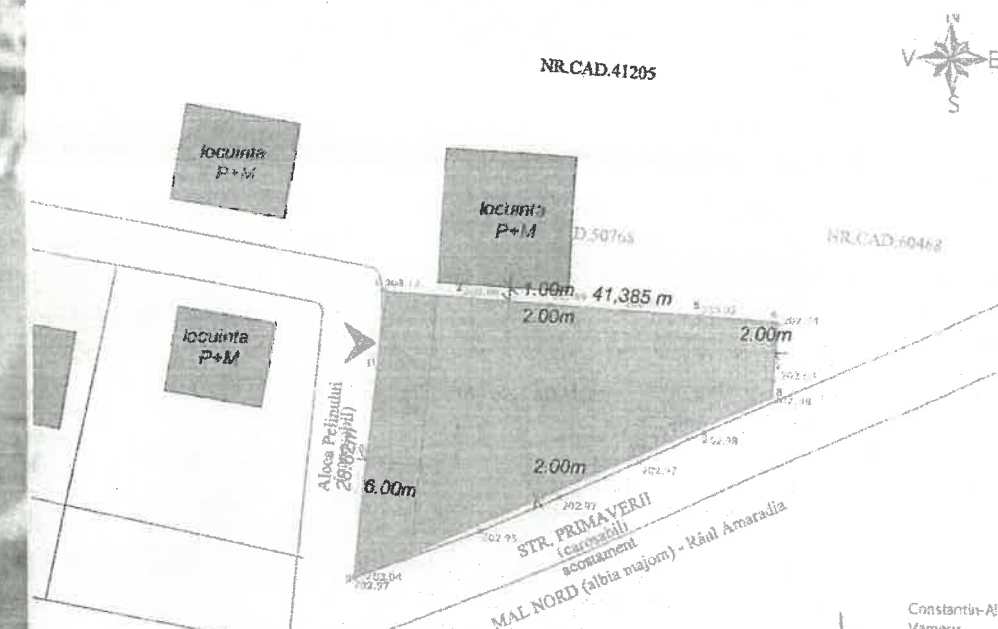

Oficiul de Cadastru si Publicitate Imobiliara Gorj.
Numar de inregistrare 103671 / 15.11.2021.
Receptionat.
"Prezentul document receptionat este valabil insoit de procesul verbal de receptie nr 786 / 2022"

Inventar de coordonate


Nr. Pct.	E(m)	N(m)	2(m)
1	365672.40	393499.57	201.12
2	365686.35	393409.05	202.96
3	365682.29	393408.45	202.89
4	365696.40	393407.94	202.95
5	365704.16	393407.45	203.05
6	365712.19	393406.96	202.74
7	365711.68	393401.37	202.64
8	363711.53	393399.55	202.98
9	365669.49	393380.83	202.97
10	365670.93	393393.44	203.03
11	365671.87	393391.64	203.09

Suprafata masurata = 720 mp

LEGENDA

266.42	- COTE NIVEL
1,2,3	- DENUMIRI PUNCTE
	- DRUMURI
	- CODURI PUNCTE
	- CAROIAJ
	- PERIMETRU SUPUS STUDIULUI
II	- CAMIN APA

PREZENTA DOCUMENTATIE A FOST REALIZATA PE SUPTO TOPOGRAFIC VIZAT DE OCPI, CONFORM PROCESULUI VERBAL DE RECEPTIE NR 786/2022

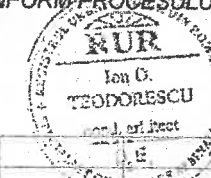

Referat verificare nr..... / 2021			
-Verificator -expert	Nume	Semnatura	Cerinta
S.C. ArhiGuide SRL SRL, Nr. 24, Str. M. Targu-Jiu, Jud. Gorj 074151 52 53 Cant. 504361R/PC/NC/070383992201			Beneficiar: MARCEL CIORTAN
Proiectat	Desenat	Scara:	Titlu proiect: „PUZ pentru introducerea terenului intravilan in vederea construirii locuintei”
Proiectat	Desenat	Data: 01.2021	Faza: P.U.Z.
Titlu planșă: Reglementari			Planșă nr. U-03

LEGENDA

- Limita teren studiat
- Teren intravilan propus (S=720,00 mp)
- Acces principal propus
- ▬ Cale de acces
- Retrageri laterale si posterioare propuse
- - - Aliniament propus
- Zona parcare auto in incinta

Bilant suprafete:

Supr. teren = 720,00 mp

POT existent: 0,00%

CUT existent: 0,00%

POT max admis: 35,00%

CUT max admis: 1,40

S construita la sol, maxima admis=252,00mp,

S desfasurata, maxima admis=1008,00mp,

Regim de inaltime maxim propus :D+P+2

H maxim propus :15,00m


PRESEDINTE DE SEDINTA

CONSILIER

Semen Constantin

CONTRASENEAZA

Secretar General al Municipiului Targu Jiu,
Jianu Grigore

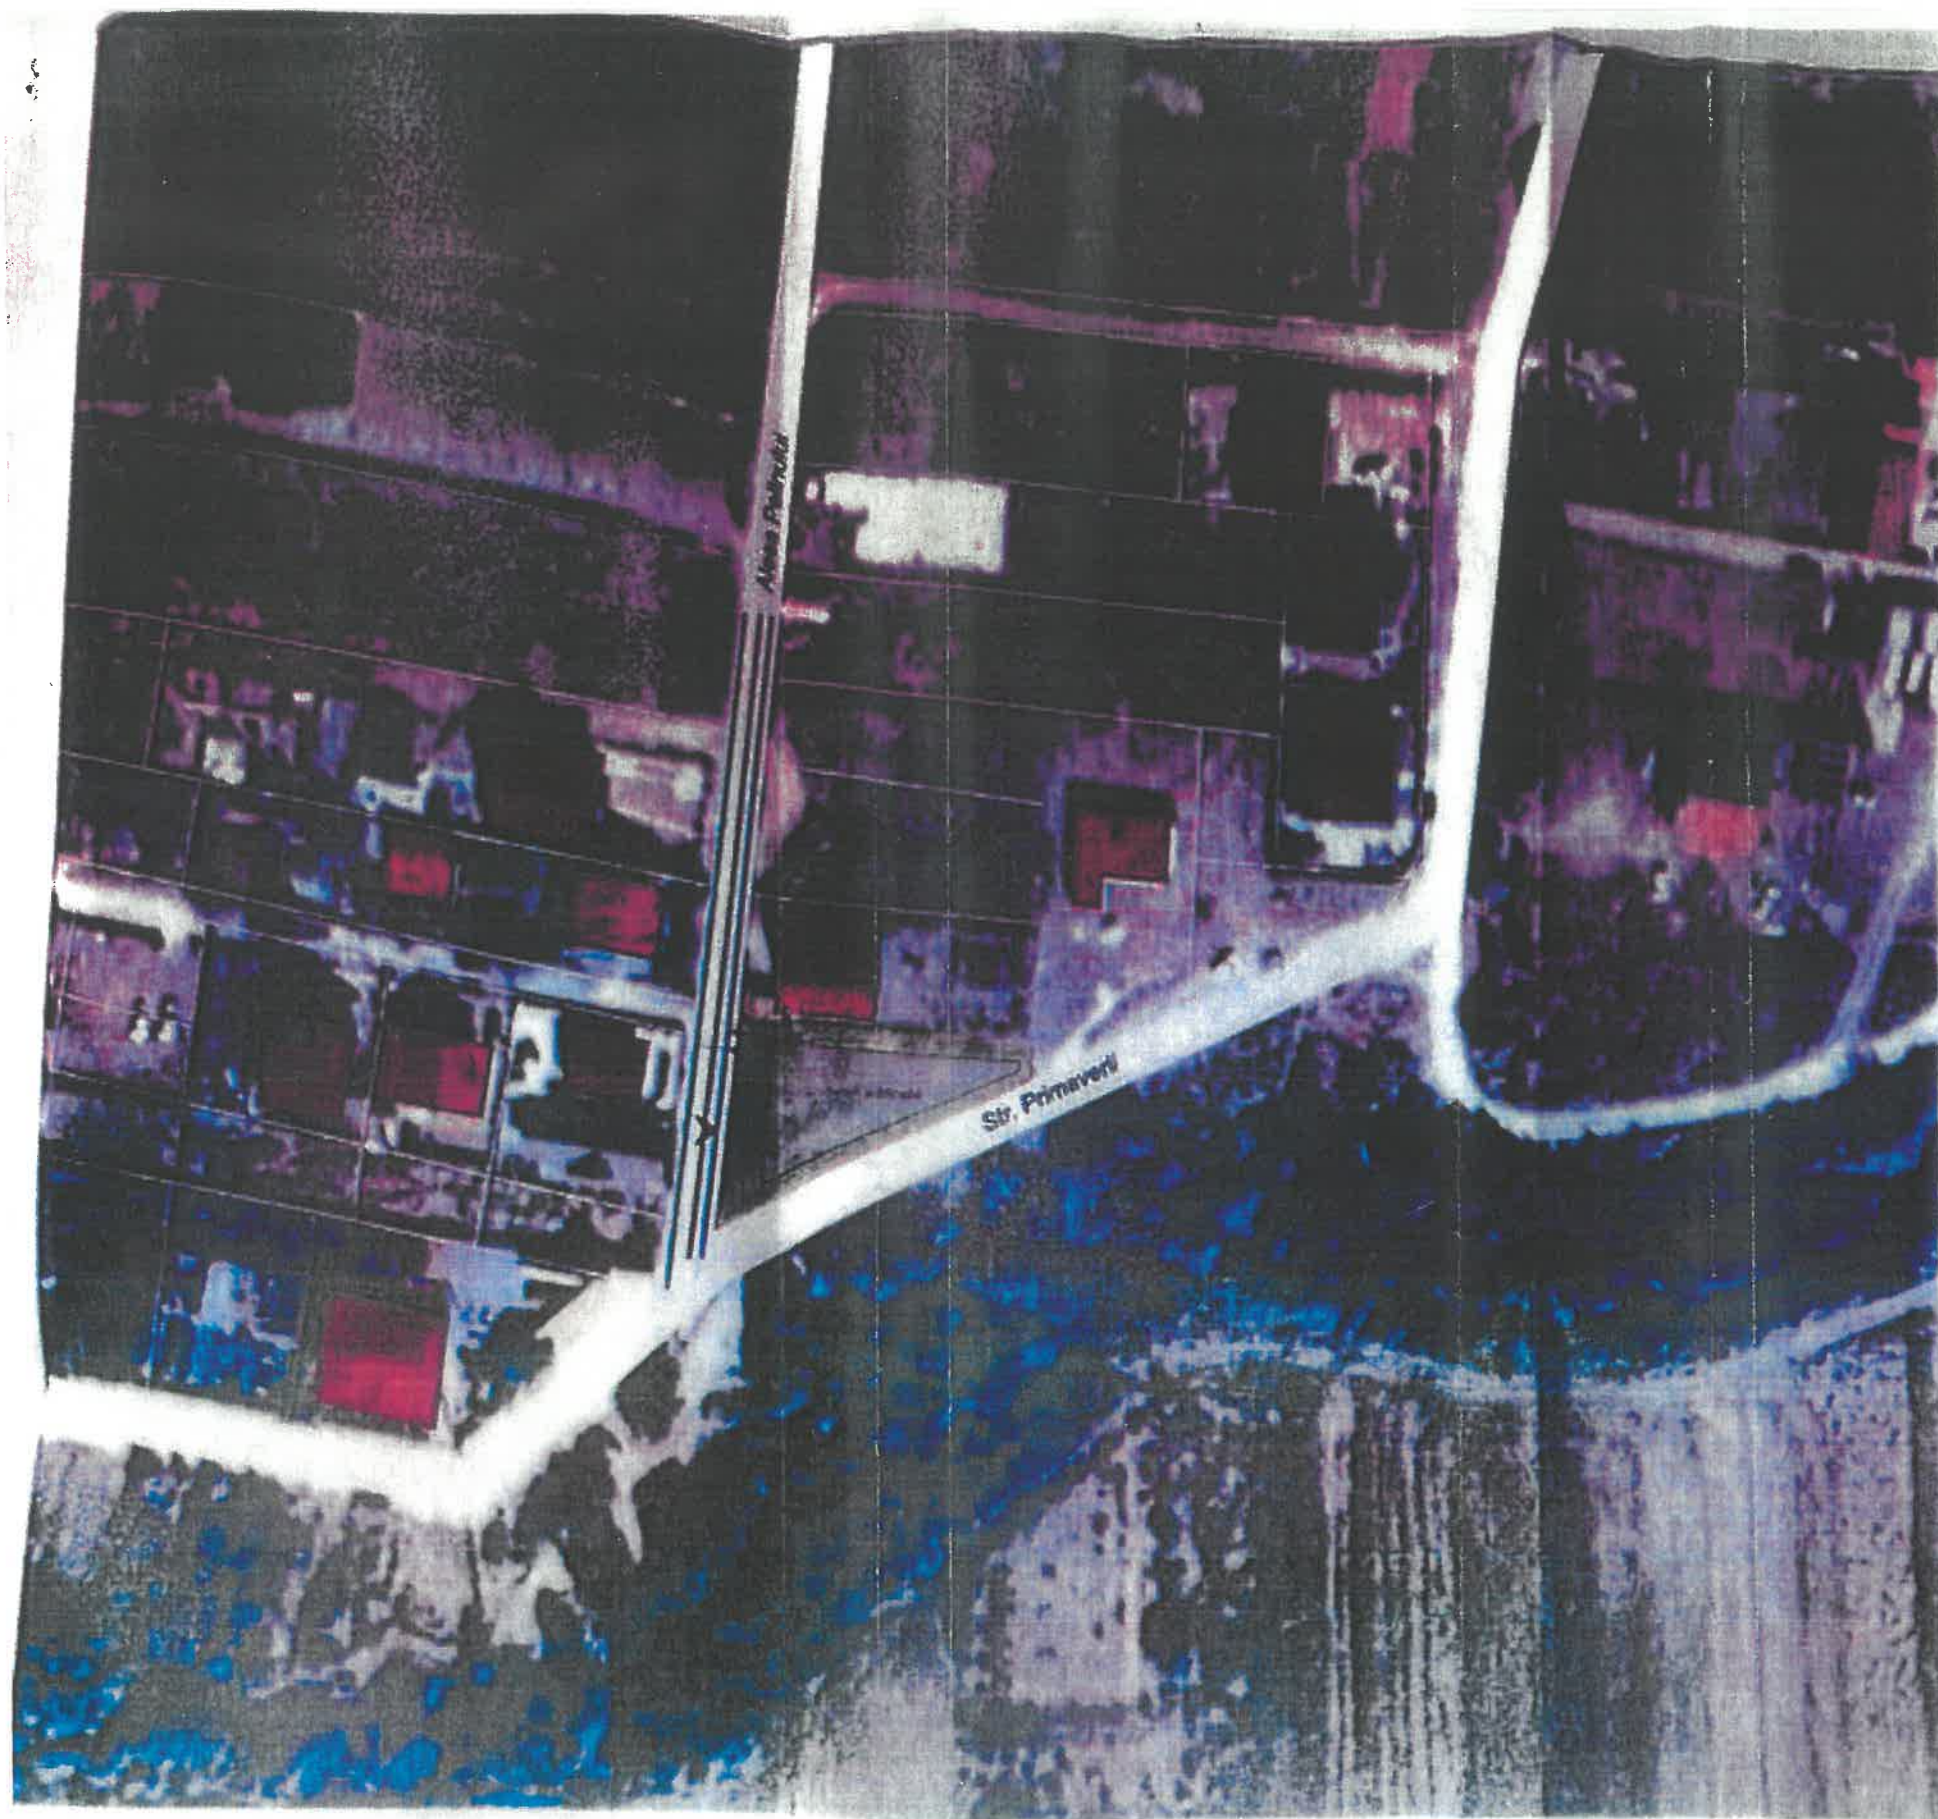

P.U.Z. PLAN URBANISTIC ZONAL

MARCEL CIORTAN

RETELE EDILITARE

4


LEGENDA

- Retea de apa stradala existenta
- Retea de canalizare stradala existenta
- Retea de energie electrica stradala existenta
- Retea de apa propusa
- Retea de canalizare propusa
- Retea de energie electrica propusa

Pe amplasamentul propus nu
exista retele de apa si canalizare
Ing. Popescu Ionuș - Șefu



PREȘEDINTE DE ȘEDINȚĂ
CONSILIER,
Semen Constantin

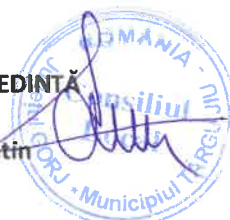

CONTRASEMNEAZĂ,
Secretar General al Municipiului Târgu Jiu,
Jianu-Grigore

Jianu-Grigore

Prezent proiectul nr. 70/2011			
referat/expertiză nr./data			
Verificat	Nume	Semnatura	Centra
MARCEL CIORTAN			
70/2011			
Specificatie	Nume	Semnatura	Centra
P.U.Z. pentru introducerea terenului în posesia comunității locale			
Data			