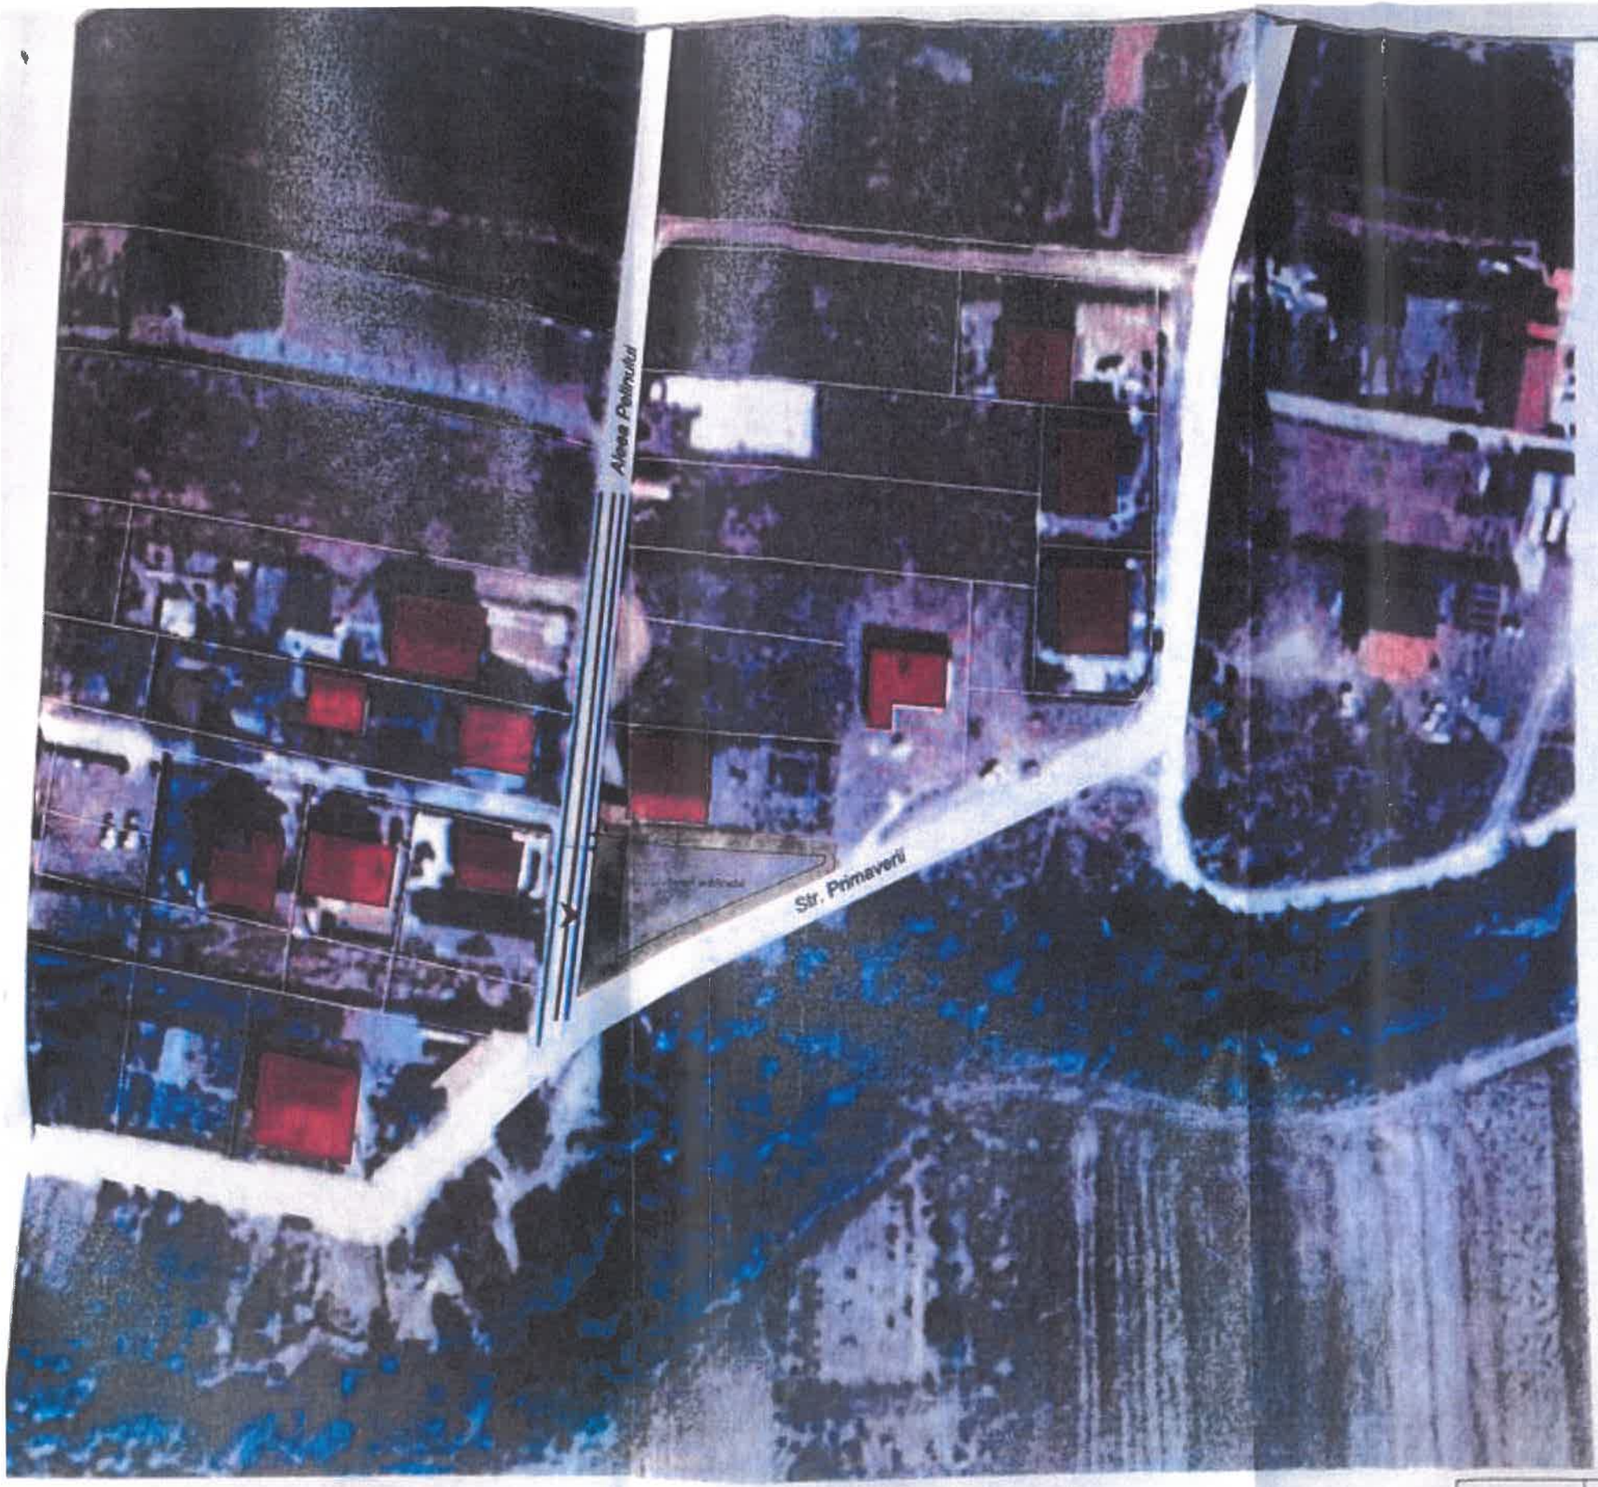

PUZ PLAN URBANISTIC ZONAL

MARCEL CIORTAN

RETELE EDILITARE

4

LEGENDA

- Retea de apa stradala existenta
- Retea de canalizare stradala existenta
- Retea de energie electrica stradala existenta

- Retea de apa propusa
- Retea de canalizare propusa
- Retea de energie electrica propusa

Pe amplasamentul propus nu există rețele de apă și canalizare
Ing. Popescu Marius - Ștefan

APAREGIO GORJ SA
CED
TG-JIU
SOCIETATEA COMERCIALĂ

				Referat verificare nr...../ 2021
Verificator -expert	Nume	Semnătura	Cerința	referat/expertiză, nr./data
				Beneficiar: MARCEL CIORTAN — Proiect nr. 70/2021
Specificatie	Nume	Semnatura	Scara: -	Titlu proiect: „PUZ pentru introducere teren în intravilan în vederea construirii locuinte" — Faza
Şef proiect	Ing. Teodorescu Ion			
Proiectat	Ing. Teodorescu Ion		Data:	Titlu planșă: — Planșa nr.