

PUZ

GEGAU SORIN

OBIECTIVE DE UTILITATE PUBLICA


4

Prin prezenta documentatie nu se propun obiective de utilitate publica

PLAN DE AMPLASAMENT SI DELIMITARE A IMOBILULUI

Scara 1:1000

Nr. cadastral	Suprafata msurat (mp)	Adresa imobilului: Tarla 97, Parcela 10/1	
63548	3333	Mun. Targu-Jiu, str. Panduri, nr.131F, jud.Gorj	
Nr. Cartea Funciar		63548	UAT TARGU-JIU

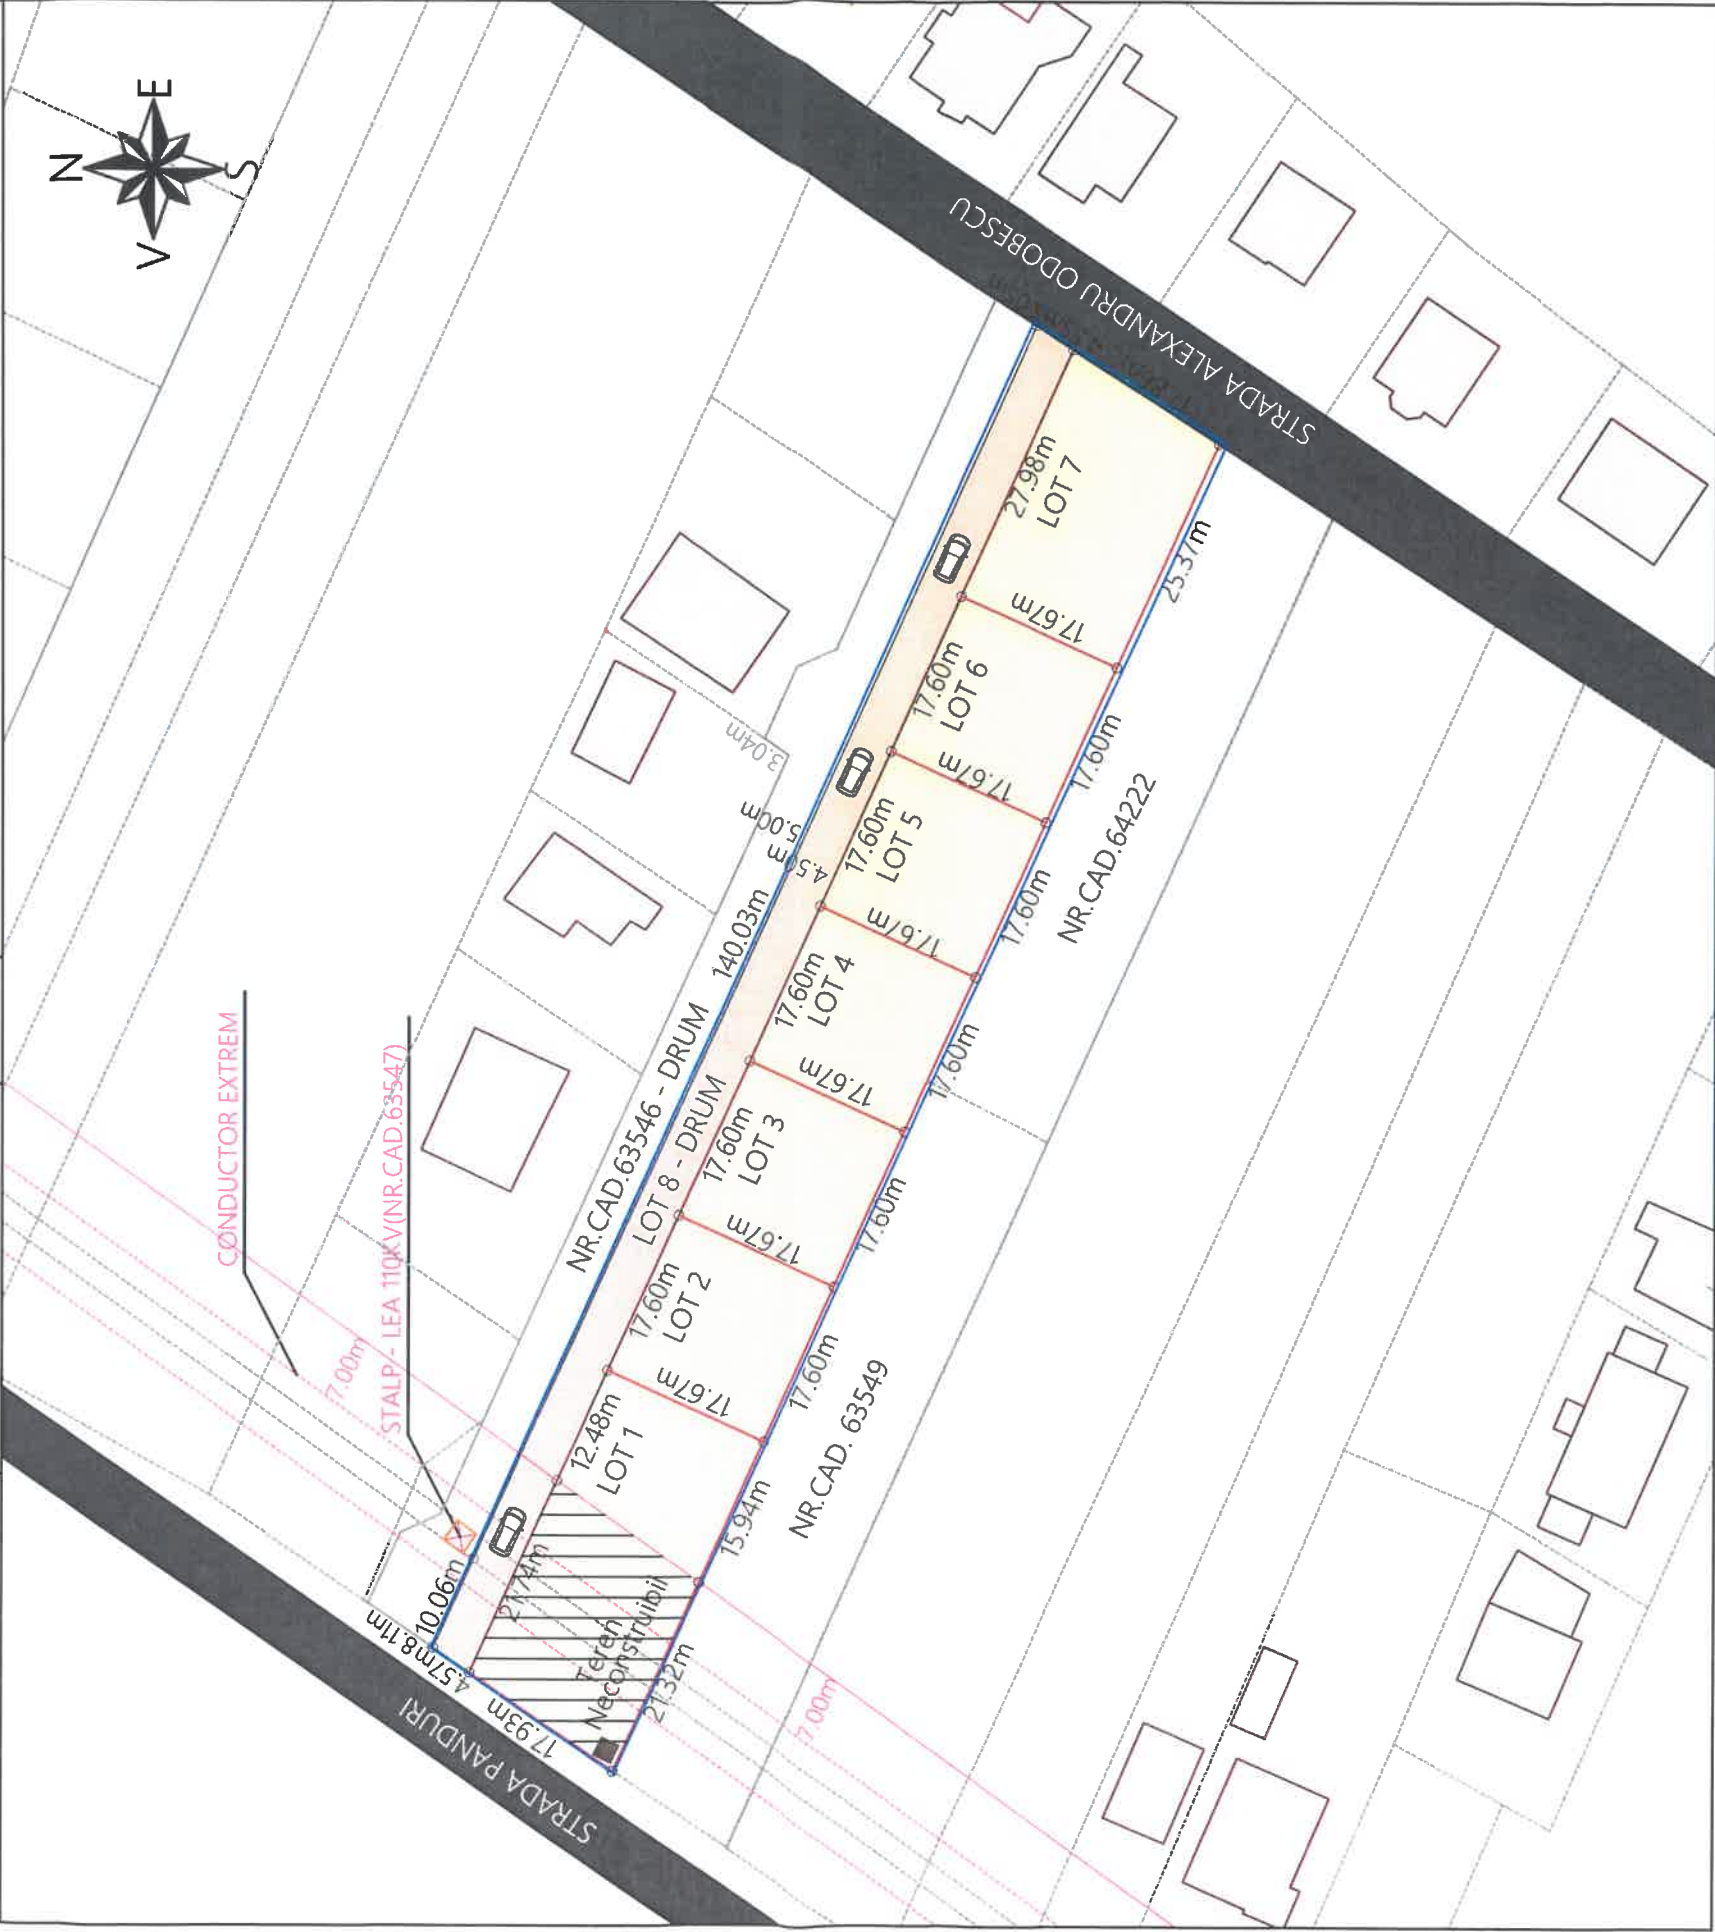

- Delimitare teren studiat prin PUZ, proprietate privata a domnului GEGAU SORIN
- Cai de circulatie publice (strazi) aflate in domeniul public al Municipiului Tg-Jiu
- Delimitare parcele propuse
- Parcele de teren propuse, proprietate privata, pentru construirea de locuinte individuale sau constructii cu functiuni complementare
- Cale de acces propusa (drum), proprietate privata, cu posibilitatea de a fi cedat Primariei Municipiului Tg-Jiu

-Verificator -expert	Nume	Semnatura	Cerinta	Referat verificare nr...../ 2022	
Beneficiar:		referat/expertiza, nr./data		Proiect nr. 31/2022	
S.C. ArhiGuide SRL		GEGAU SORIN		Faza: P.U.Z.	
Titlu proiect:		PUZ ELABORARE PLAN URBANISTIC ZONAL PENTRU , OPERATIUNI CADASTRALE DE DEZMEMBRARE A IMOBILULUI CU NR CADASTRAL 63548, SITUAT IN STRADA PANDURI, NR 131 F, MUNICIPIUL TARGU JIU, PENTRU LUCRARI DE CONSTRUIRE LOCUINTE INDIVIDUALE SI INFRASTRUCTURA		Titlu planşa : U.-04	
Obiective de utilitate publica		Obiective de utilitate publica		Obiective de utilitate publica	