


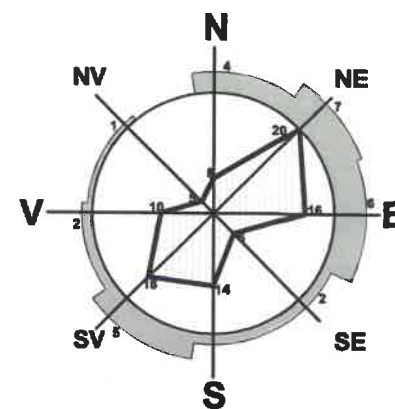


PUD PLAN URBANISTIC DE DETALIU

MUNICIPIUL TÂRGU JIU, STRADA JIȚE
BENEFICIAR: OLTEANU MĂDĂLINA ȘI NANU GHEORGHE ZAMFIR

ÎNCADRAREA ÎN TERITORIUL

1

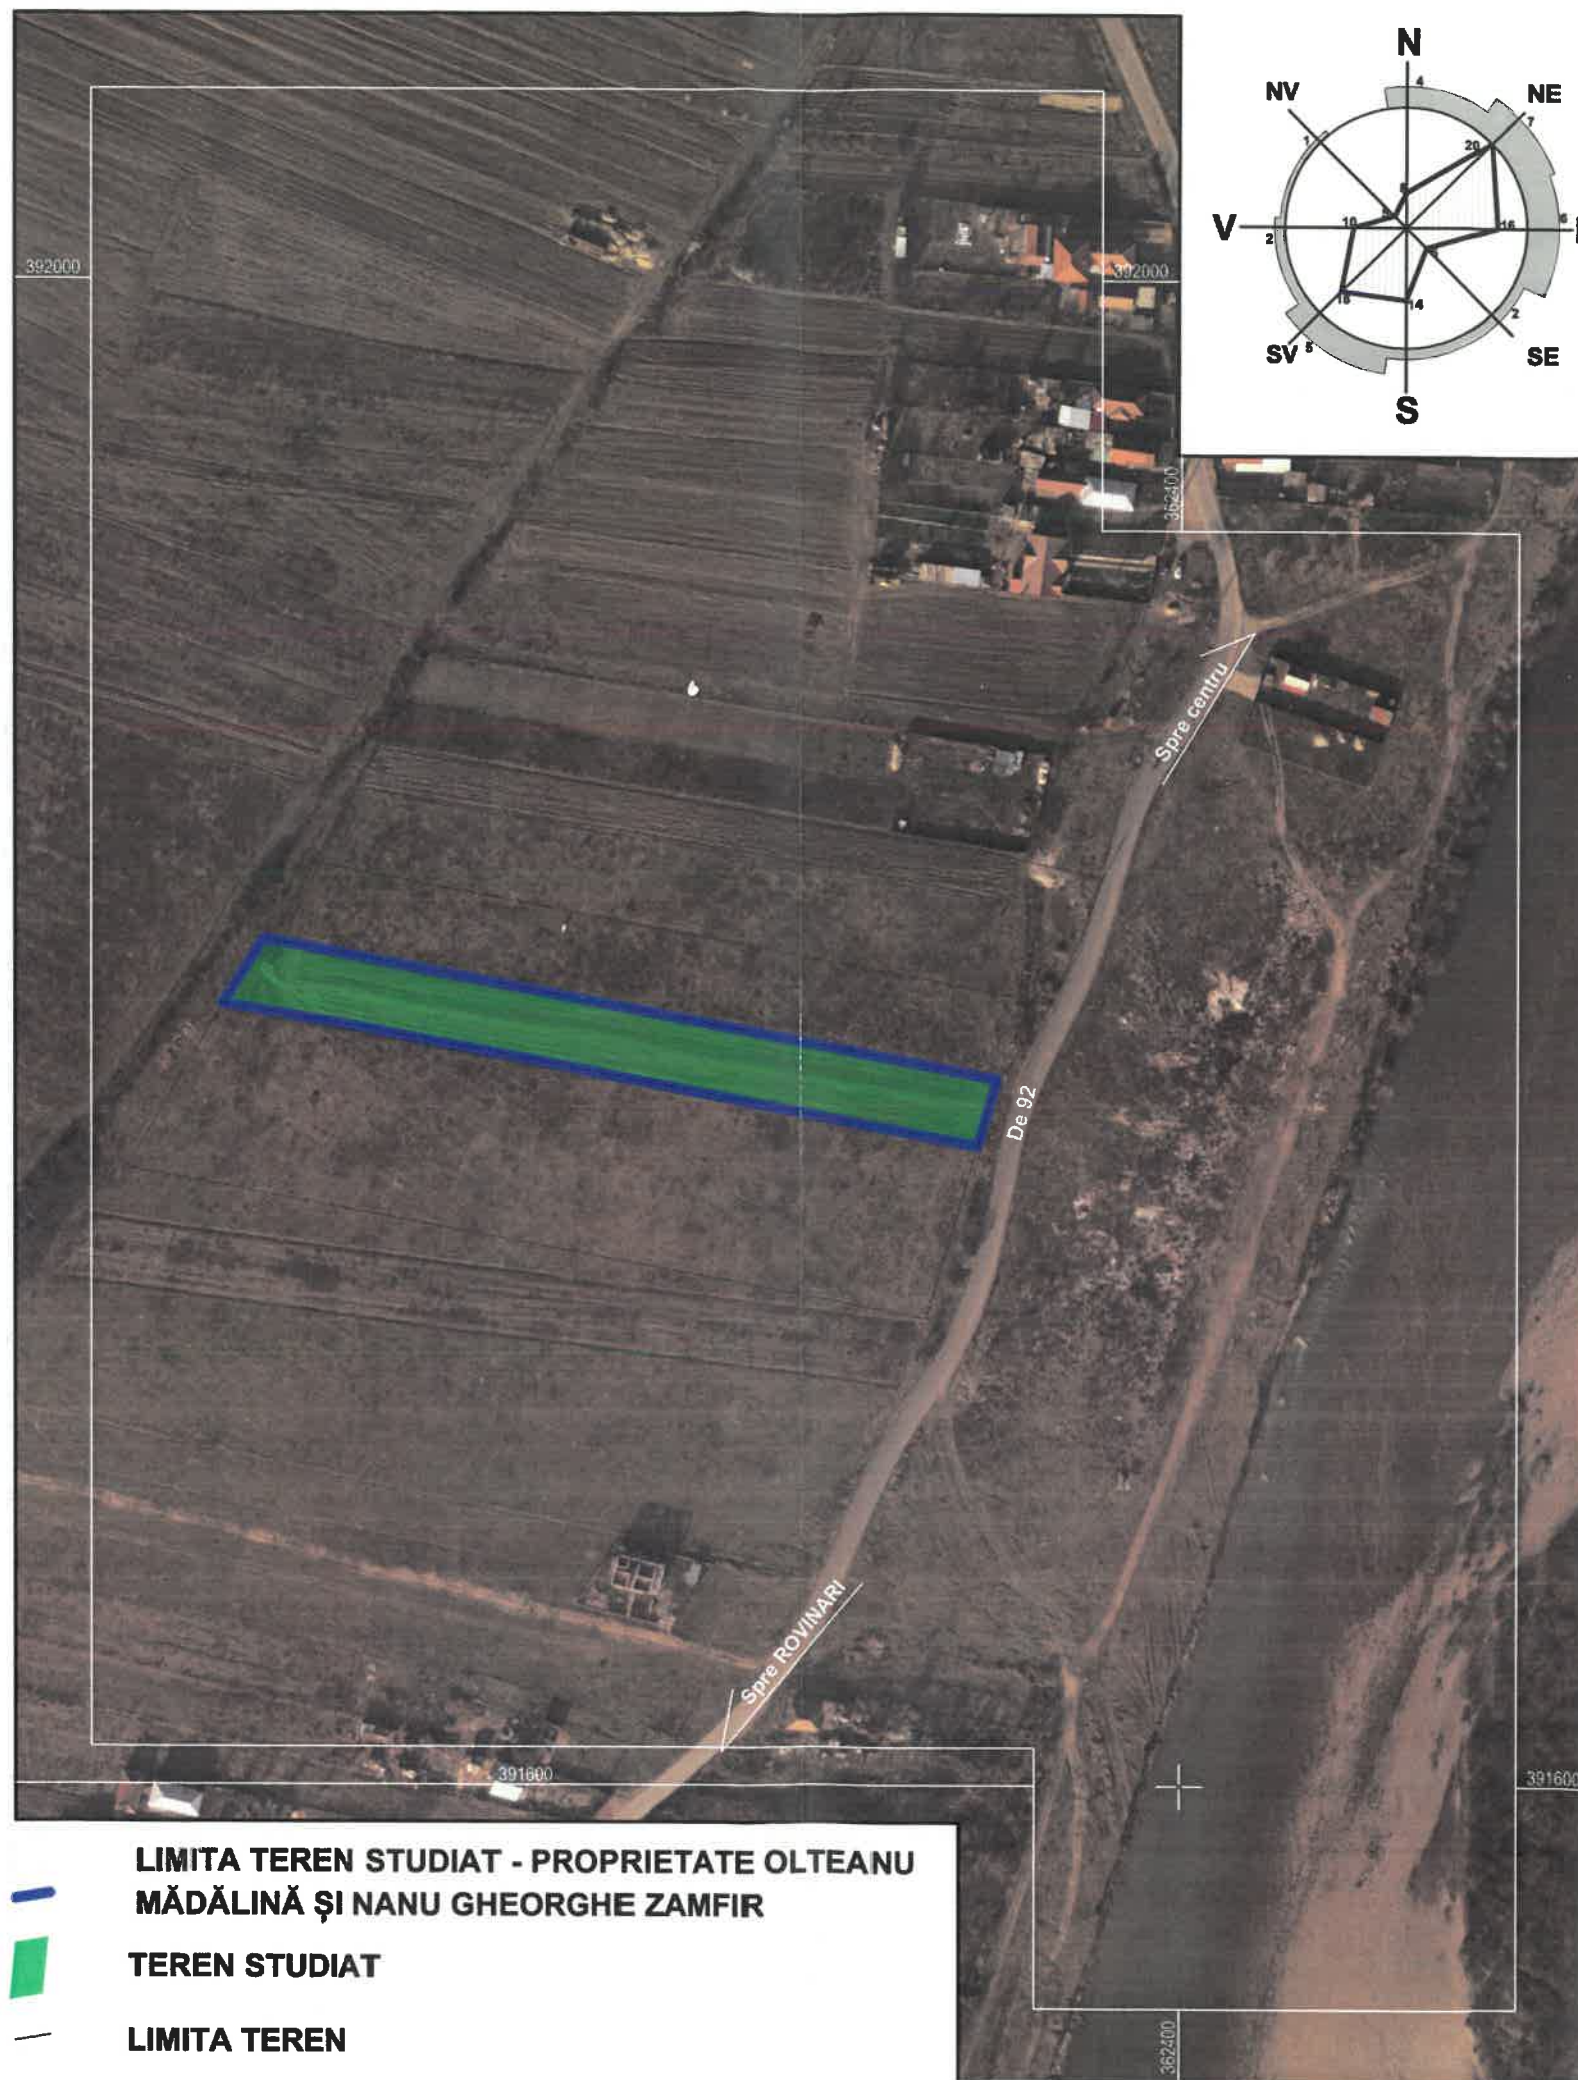

-Verificator -Expert	Nume	Semnătura	Cerința	referat/expertiza nr./data
S.C. SCUAR S.R.L. <i>urbanism, amenajarea teritoriului</i> Municipiul Tg-Jiu, Strada Iosif Keber, Nr. 1, Tel/Fax 0353.410222				beneficiar: OLTEANU MĂDĂLINA și NANU GHEORGHE ZAMFIR
Specificație	Nume	Semnătura	Scara:	proiect nr.: 35/2022
Sef proiect	C. Arh. Răducan Valentin		1:2000	faza: P.U.D.
Proiectat	Arh. Răducan Morega Corneliu		Data: 05.2022	denumire planșă: PLAN DE ÎNCADRARE ÎN ZONĂ
Desenat	Arh. Răducan Morega Corneliu			planșa nr.: 01