


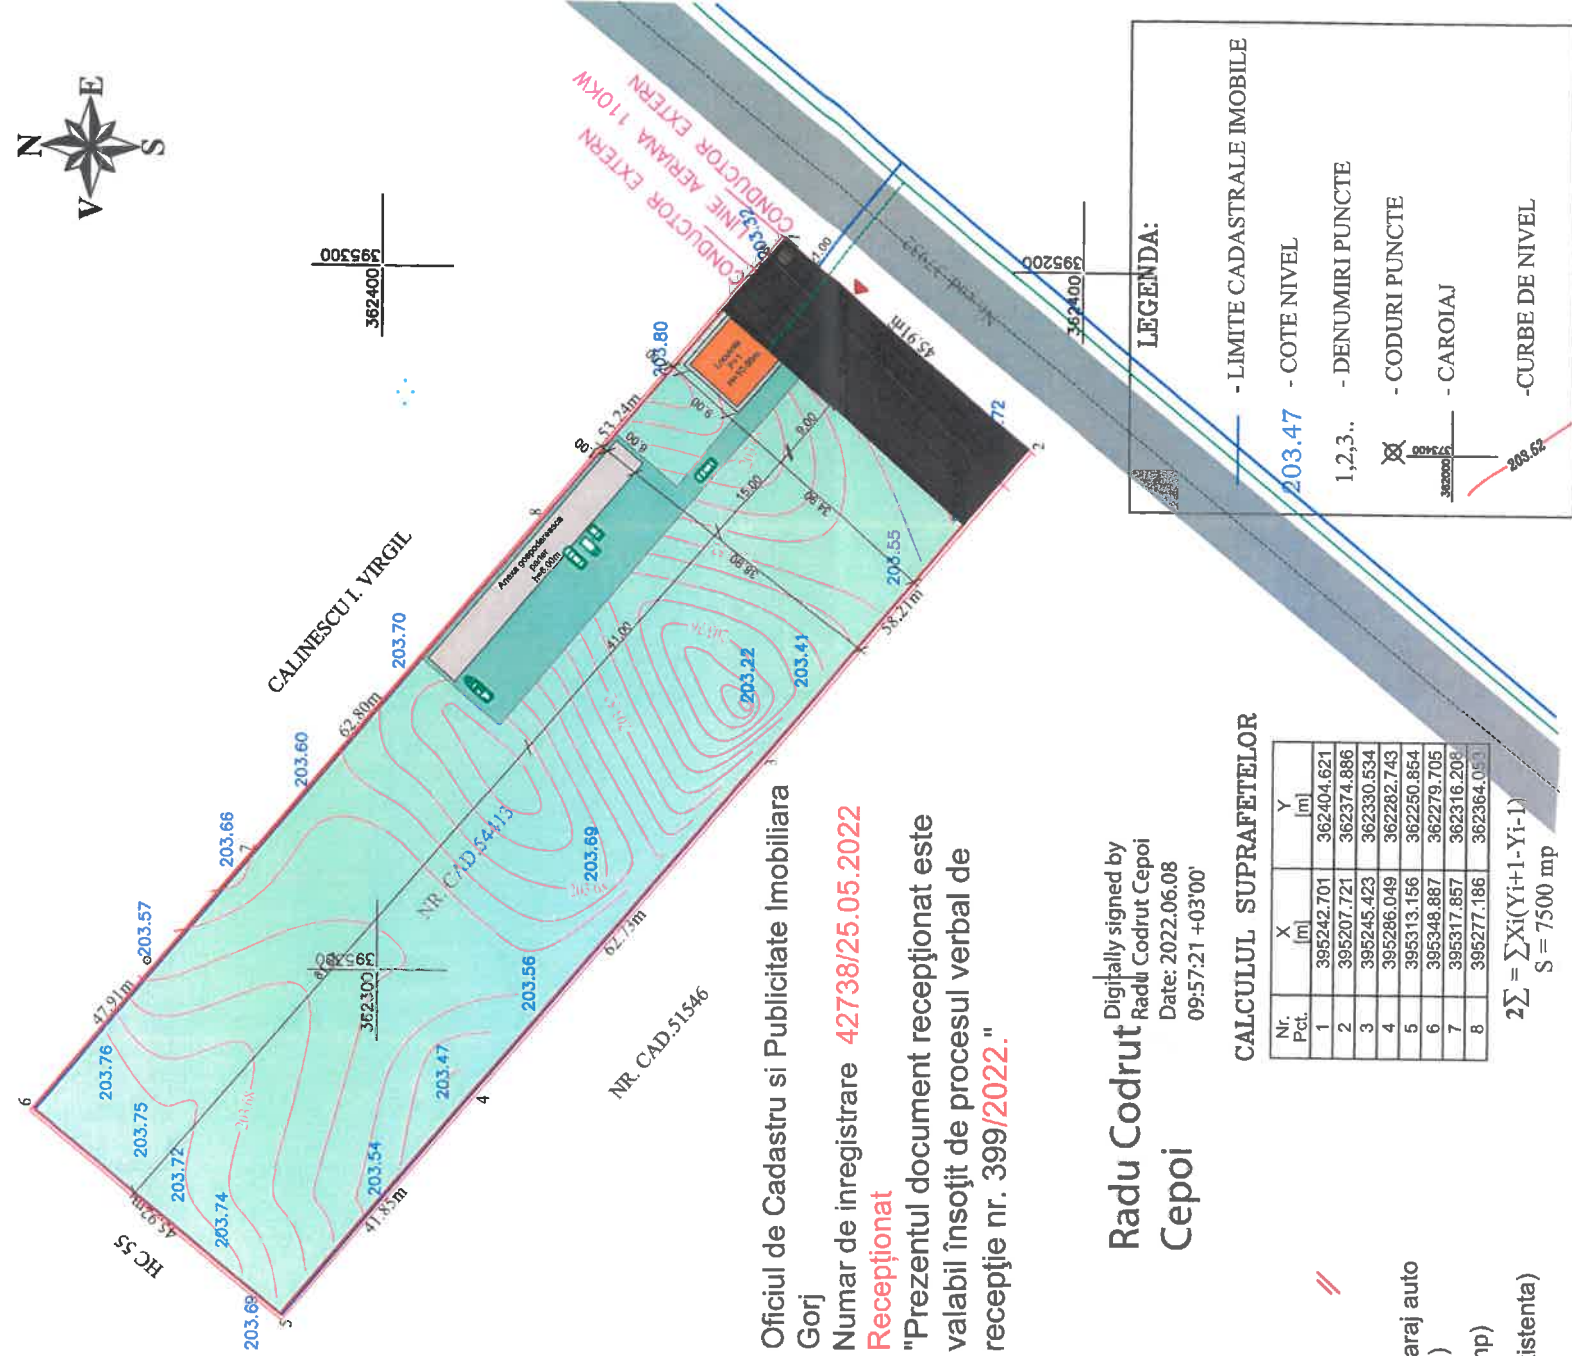

Oficiul de Cadastru si Publicitate Imobiliara
Gorj
Numar de inregistrare 42738/25.05.2022
Recepţionat
"Prezentul document recepţionat este
valabil însoţit de procesul verbal de
recepţie nr. 399/2022."

Radu Codrut
Cepoi
Digitally signed by
Radu Codrut Cepoi
Date: 2022.06.08
09:57:21 +03'00'

CALCULUL SUPRAFETELOR

Nr. Pct.	X [m]	Y [m]
1	395242.701	362404.621
2	395207.721	362374.886
3	395245.423	362330.534
4	395286.049	362282.743
5	395313.156	362250.854
6	395348.887	362279.705
7	395317.857	362316.208
8	395277.186	362364.053

$$2\sum = \sum Xi(Yi+1 - Yi-1)$$
$$S = 7500 \text{ mp}$$

-Verificator -expert	Nume	Semnătura	Cerinţa	Referat verificare nr..... / 2022
Şef proiect	Nume	Semnătura	Cerinţa	referat/expertiză, nr./data
Proiectat	Nume	Semnătura	Cerinţa	Beneficiar: PANAITE GEORGE
Desenat	Nume	Semnătura	Cerinţa	Proiect nr. 33/2022
Şef proiect	Nume	Semnătura	Cerinţa	Faza: P.U.D.
Proiectat	Nume	Semnătura	Cerinţa	Planşa nr. U.-03
Desenat	Nume	Semnătura	Cerinţa	Reglementari editare