

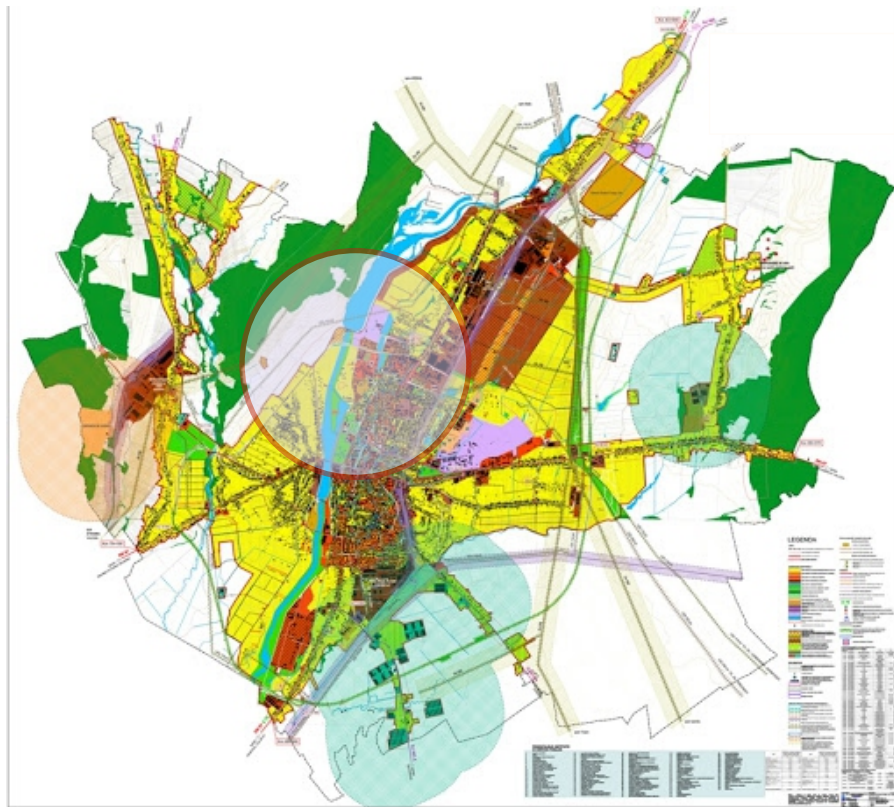


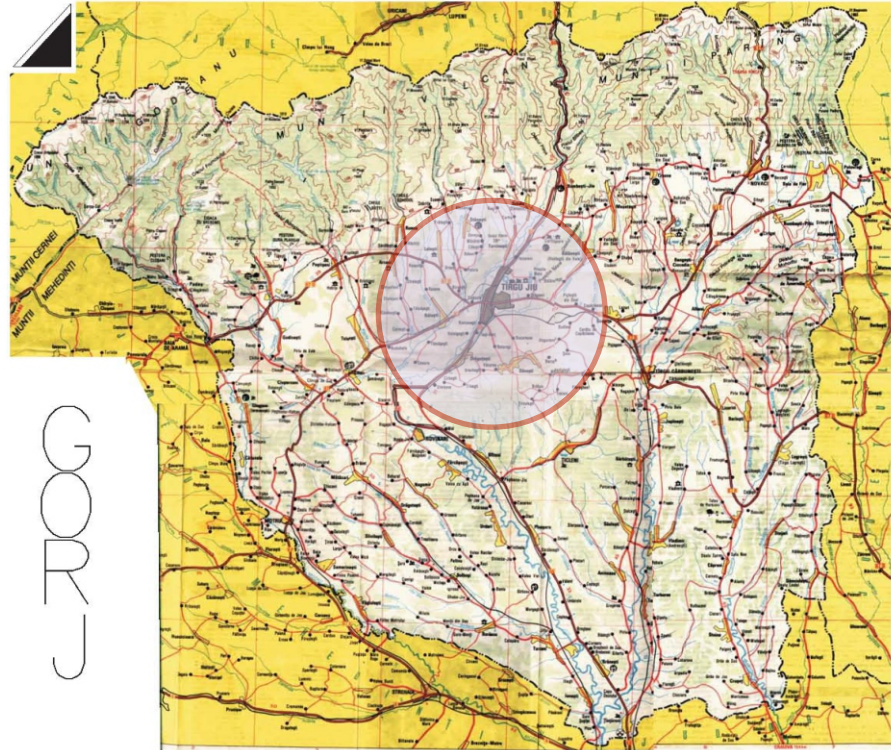

PUZ PLAN URBANISTIC ZONAL

KOHLER ANCA MIHAELA
ÎNCADRAREA ÎN TERITORIU

1

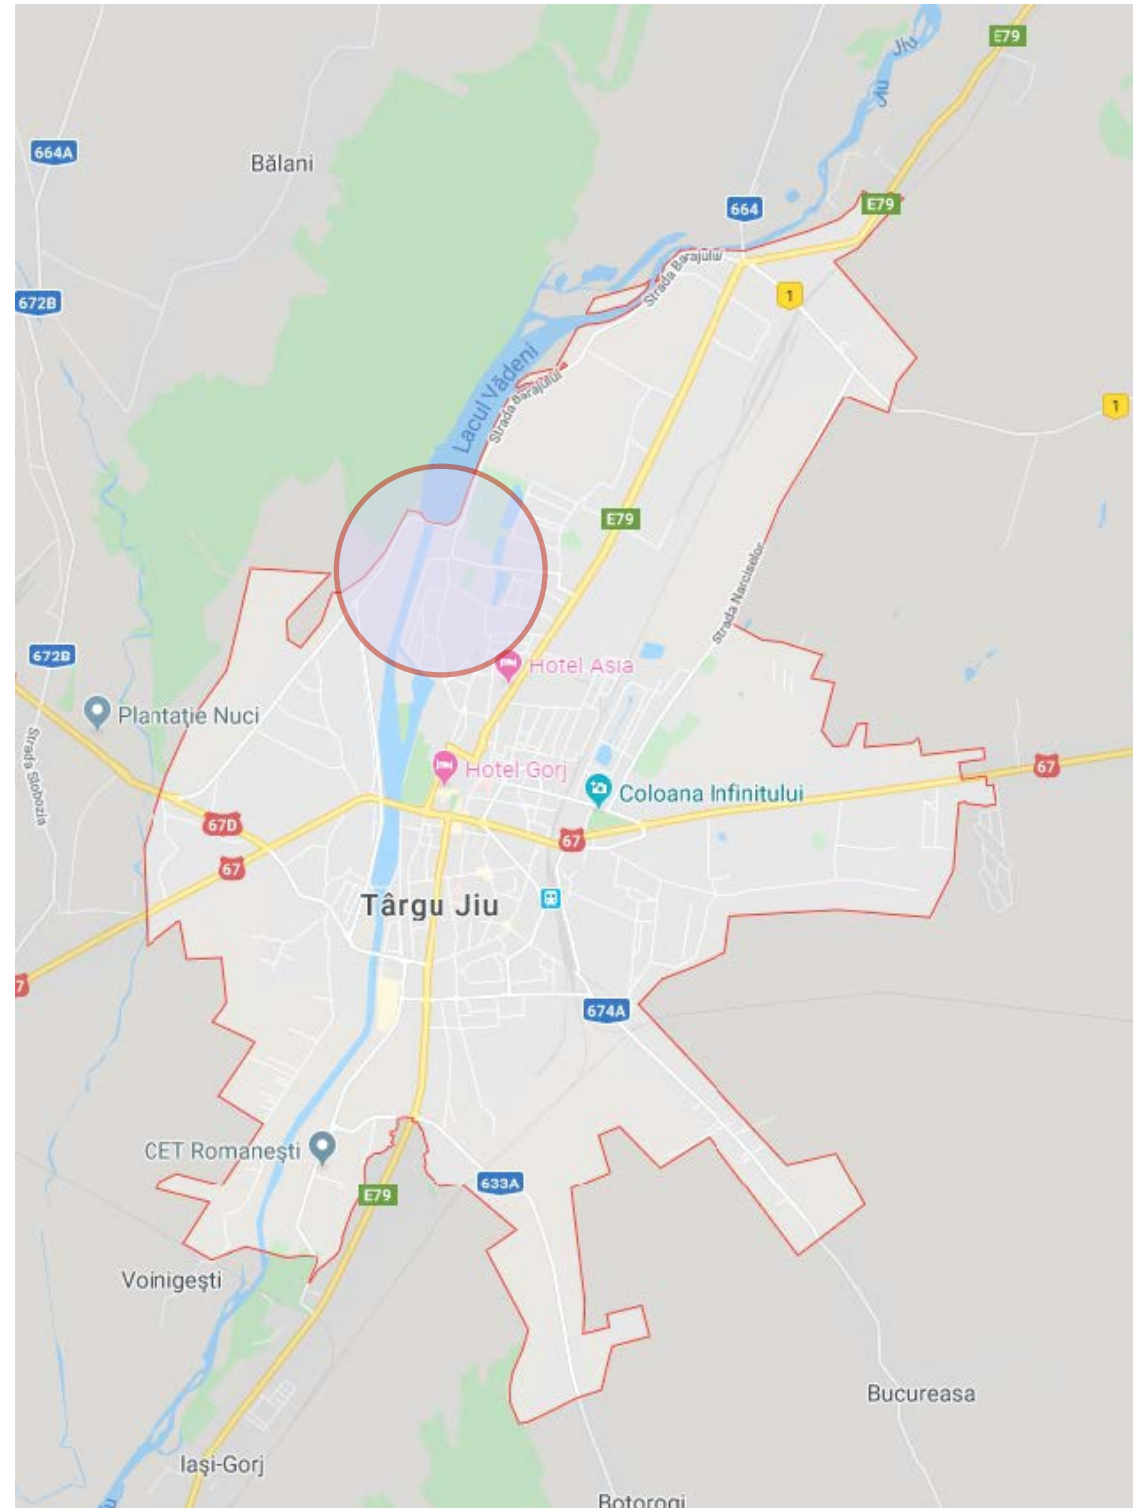

VERIFICATOR EXPERT	NUME	SEMNĂTURA	CERINȚĂ	REFERAT/EXPERTIZĂ NR./DATA	
S.C. PVD ARHITECT S.R.L. Nr. REG. COM J18/759/1993; C.U.I. RO 4447762			BENEFICIAR: KOHLER ANCA MIHAELA MUN. TG.- JIU, STR. BICAZ, FN, NR. CADASTRAL 36447, JUD. GORJ		PR. NR. 34/2021
SPECIFICAȚIE	NUME	SEMNĂTURA	SCARA 1: 1: 2.000	TITLU PROIECT: PLAN URBANISTIC ZONAL (PUZ) PARCELARE ȘI CONSTRUIRE LOCUINȚE INDIVIDUALE	FAZA: P.U.Z.
Șef proiect	Arh. Pasăre Violeta Dorel				
Proiectat	Arh. Pasăre Alexandra Cristina		DATA: noi. 2021	TITLU PLANȘĂ: ÎNCADRAREA ÎN TERITORIU PLAN SITUAȚIE	PLANȘA NR. 1
Desenat	Arh. Pasăre Alexandra Cristina				